


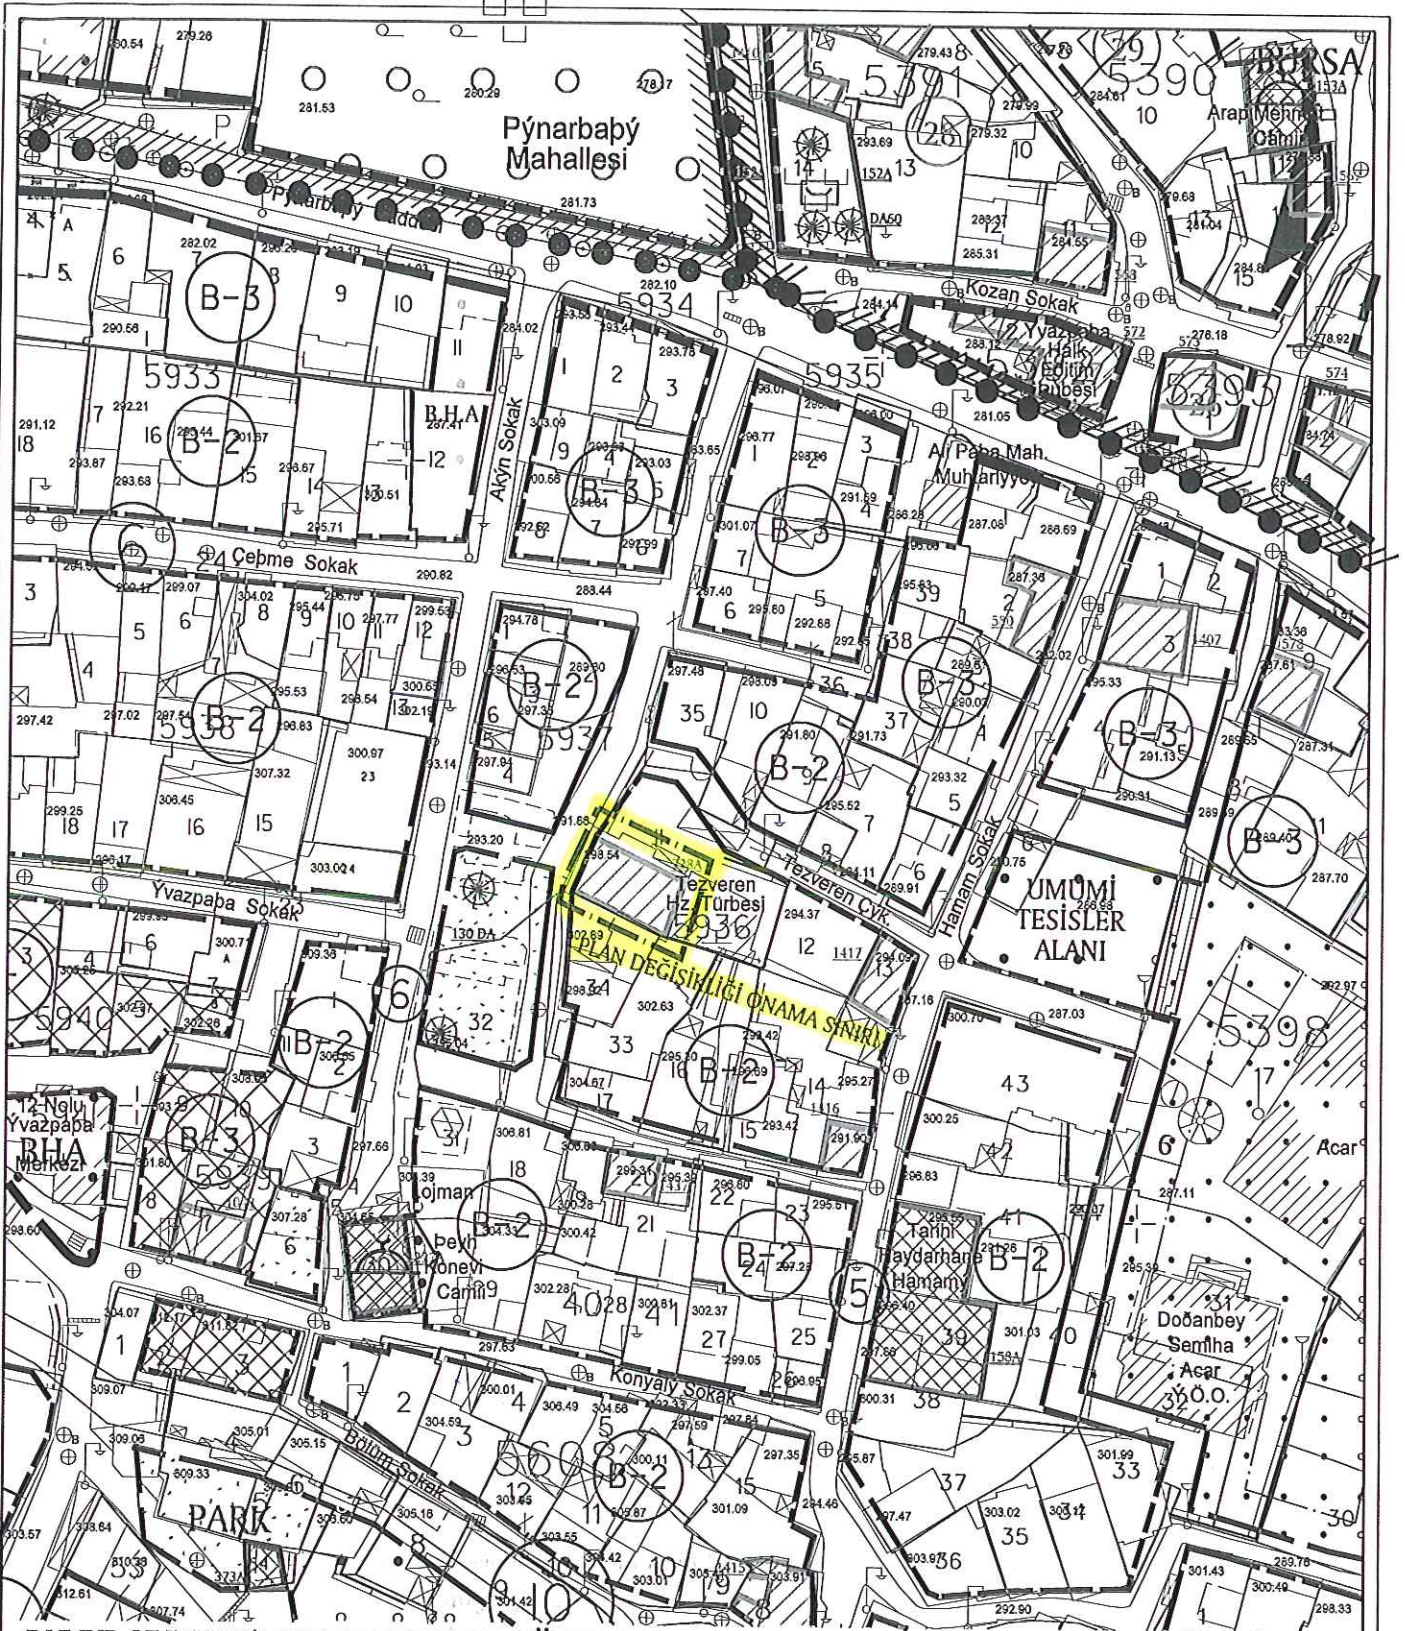

- BKKKB KURULU'NUN 30.01.2016 GÜN VE 5414 SAYILI KARARI İLE UYGUN GÖRÜLMÜŞTÜR.

DEĞİŞİKLİĞİN ADI: 1/1000 ÖLÇEKLİ MURADIYE KORUMA AMAÇLI İMAR PLANI DEĞİŞİKLİĞİ

KADASTRAL PAFTA NO: H22D-07A-4C

ADA NO: 5936

PARSEL NO: 11

OSMANGAZİ BELEDİYESİNİN ...13.... /...07... /2016 GÜN VE689...SAYILI KARARI İLE UYGUN GÖRÜLMÜŞTÜR.

BÜYÜKŞEHİR BELEDİYE MECLİSİ
ONAY TARİHİ VE NO:

PAFTA NO

ÖLÇEK

İSİM

ÜNVAN

İMZA

UİP-1504,31

H22D07A4C

1/1000

ÇİZEN

DÜZENLEYEN

KONTROL

TURGUT YALKI
A GRUBU SEHİR PLANCISI
Oda Sicil No: 271-012 Tescil No: 1661007
Dip. No: 06.01.1971/3901
(Geriye Mh. Çekim 31.03.2014 234 44 40 Osmangazi/50F31
Tj. 0 224 234 59 75 Faks: 0 224 234 44 40 Osmangazi/50F31

Meltem AKYAZI



Arzu YILMAZ



Yunus Emre MANTAS
Sanat Tarihçisi



Mürvet YAMAN
Sosyolog



Katip Üye
Ali Sait ADILOĞLU



Katip Üye
Burcu AKSOY



Osmangazi Belediye Meclisinin 13./07./2016.
gün ve 689..sayılı kararı ile uygun görülmüştür.

Mustafa DÜNDAR
Belediye Başkanı



PLAN İŞLEM NUMARASI:UİP- 1504,31

Büyükşehir Belediye Meclisince
22./08./2016. gün ve
1808..sayılı karar ile onaylanmıştır.

Recep ALTEPE
Makine Mühendisi
Büyükşehir Belediye Başkanı