
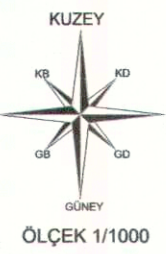


BURSA İLİ, OSMANGAZİ İLÇESİ, ÇEKİRGE MAHALLESİ 4202 ADA 14 ve 15 PARSELERİNE İLİŞKİN 1/1000 ÖLÇEKLİ ÇEKİRGE SICAQSU KORUMA ALANLARI İLE KENTSEL SİT VE DOĞAL SIT ALANLARI KORUMA GELİŞTİRME İMAR PLANI DEĞİŞİKLİĞİ	
H22D01D3C	ÖLÇEK: 1/1000
Meltem AKYAZI Y.Mimar	Zeynep DİNÇÖL Peşayaz Mimar
Yunus Emre MANTAŞ Sanat Tarihçisi	Mürvet ÖZÇELİK Psikolog
Kolup Üye Ali METİN	Katip Üye Özge KAYA
Plan İşlem Numarası KULP- 161131479	Osmangazi Belediye Meclisi'nin 08.04.2026 tarih ve 208 sayılı kararı ile uygun görülmüştür. Erkan AYDIN Osmangazi Belediye Başkanı
Bursa Büyükşehir Belediye Meclisi'nin 14.05.2026 tarih ve 597 sayılı kararı ile onaylanmıştır.	Şahin BİBA Bursa Büyükşehir Belediye Başkan V.

GÖSTERİM

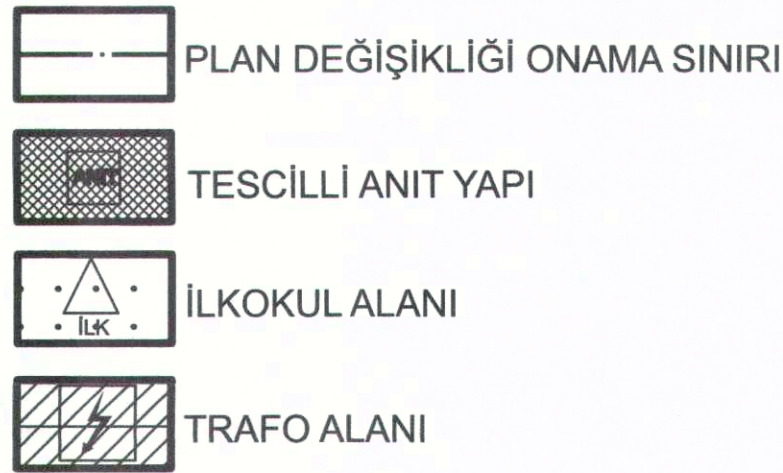

PLAN NOTU:

BURSA KÜLTÜR VARLIKLARI KORUMA BÖLGE KURULUNCA AYNEN UYGUN BULUNMASI HALİNDE UYGULAMAYA GEÇİLİR.

İnceledi mi ✓
Umut Ünsel GÖRTAŞ
Şehir Plancısı

ASLI GİBİDİR

Gözde KIRCAL
Koruma Bölge Kurulu Müdür V.

Bursa Kültür Varlıklarını Koruma
Bölge Kurulunun
6/20.26 gün ve 15454 sayılı
karar ekidir.

BURSA-H22-d-01-d-3-c

BURSA-H22-d-01-d-3-b



BKTVKK'NUN 13.02.2004 GÜN VE 10333 SAYILI KARARININ A) MADDESİ GEREĞİ
YERİNE GETİRİLİNCEYE KADAR UYGULAMA YAPILMAYACAKTIR.

1:1000

*Büyük Ölçekli Harita ve Harita Bilgileri Üretim Yönetmeliği'ne uygun olarak fotogrametrik yöntemle üretilen bu haritanın yapımında

KONTROL

İNCELEME

ONAY

.... / / 20..

Alinur AKTAŞ
Büyükşehir Belediye Başkanı

Ayhan Faruk MESCI
Proje Müdürü

Murat SANCAK
Kontrol Müh.

Murat KARAOĞLU
Harita ve Kam. Şb.Md.V.

Mehmet Sait AYIK
Emlak ve İstimlak Daire

Güngör GÜLENÇ
BUSKİ Genel Md