




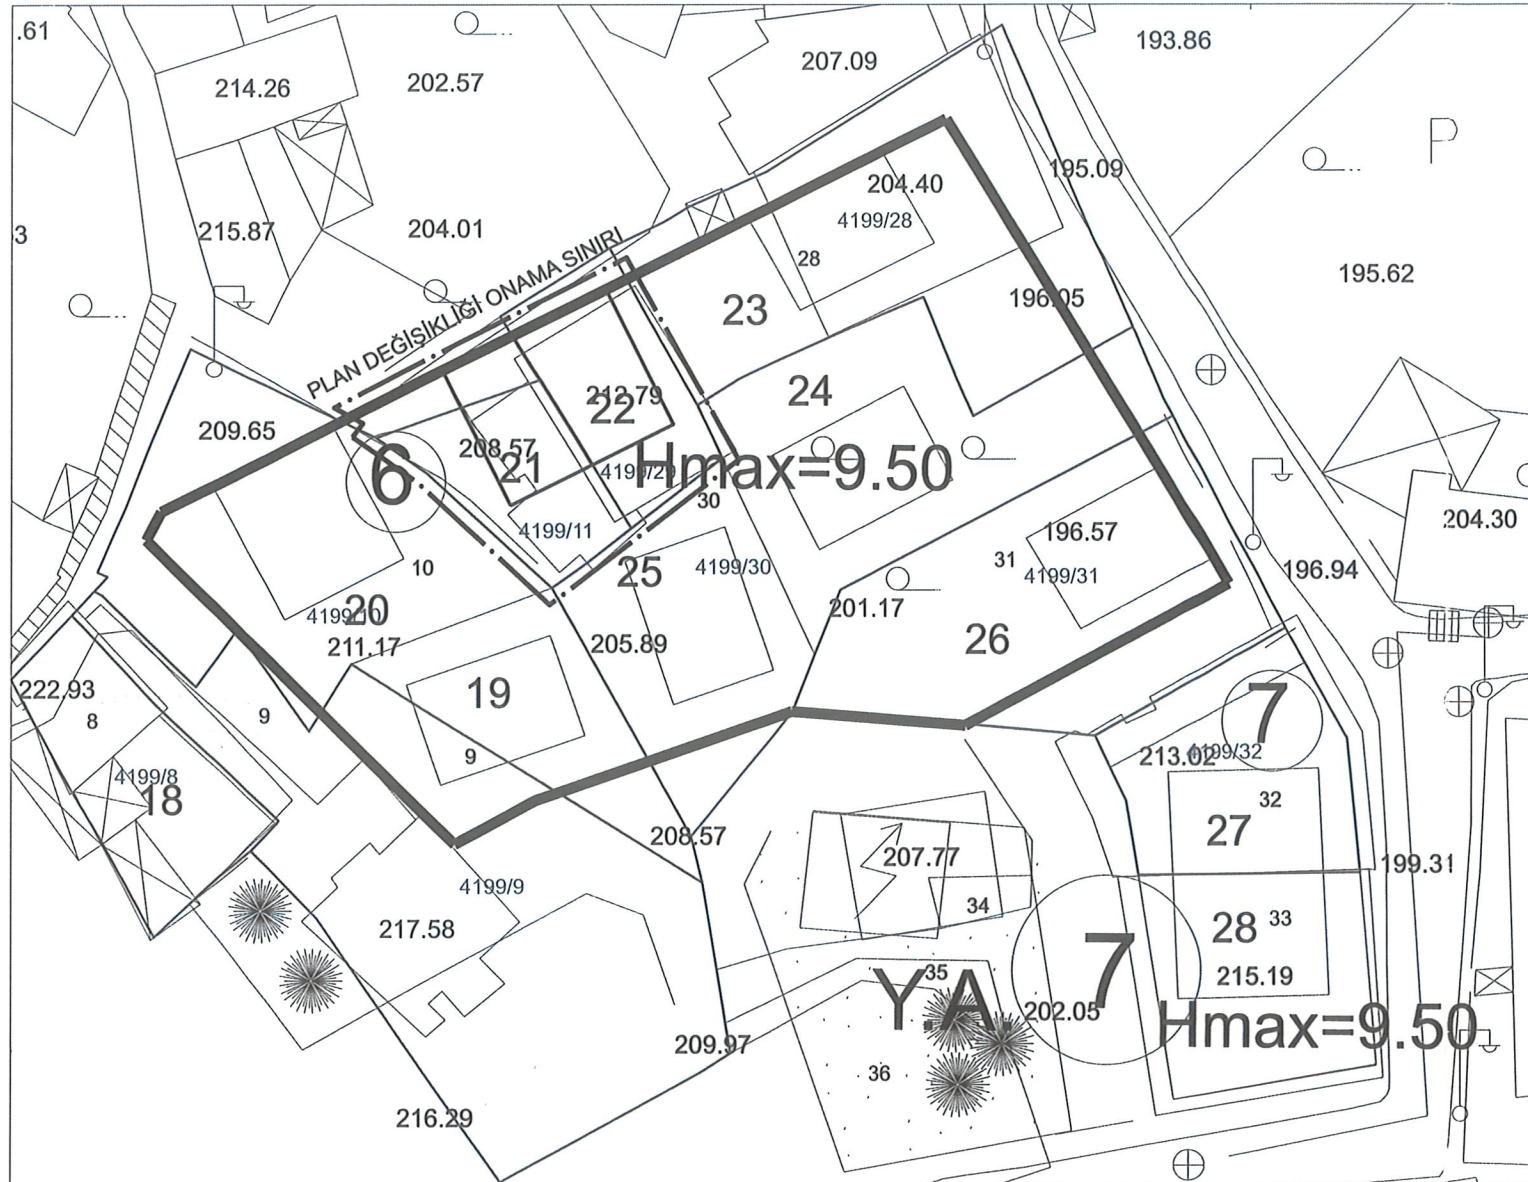

GÖSTERİM

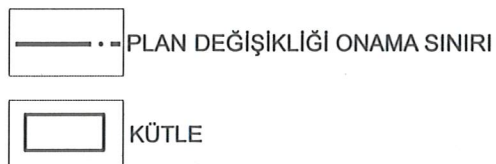

KADASTRAL ADA NO	BİRLEŞEN PARSEL NO	YENİ PARSEL NO	İNŞAAT TABAN ALANI (M2)
4199	7-8	18	60
4199	9-10	19	70
4199	10	20	90
4199	11	21	55
4199	29	22	65
4199	28	23	70
4199	30	24	70
4199	30	25	70
4199	31	26	70
4199	32	27	70
4199	33	28	80

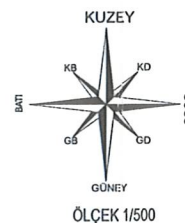

BURSA İLİ, OSMANGAZİ İLÇESİ, ÇEKİRGE MAHALLESİ
4199 ADA 11 VE 29 PARSELLERE İLİŞKİN 1/500 ÖLÇEKLİ
ÇEKİRGE SICAKSU KORUMA ALANLARI İLE KENTSEL SİT VE
DOĞAL SİT ALANLARI KORUMA GELİŞTİRME İMAR PLANI DEĞİŞİKLİĞİ

Dilek ALAN TURKME
AGRUBU ŞEHİR PLANCI
Dip No: 11/06/2014/2351
Öd. No: 2281

H22D01D3C

ÖLÇEK: 1/500

Meltem AKYAZI
Y.Mimar

Zeynep DİNGÖL
Peyza Mimarı

Yunus Emre MANTAŞ
Sanat Tarihçisi

Mürvet ÖZÇELİK DOĞAN
Sosyolog

Katip Üye
Özge KAYA

Katip Üye
Ali METİN

Plan İşlem Numarası
KUİP-161119700

Osmangazi Belediye Meclisi'nin 07.01.2026 tarih ve 15 sayılı kararı ile uygun görülmüştür.

Erkan AYDIN
Osmangazi Belediye Başkanı

Bursa Büyükşehir Belediye Meclisi'nin

12.02.2026 Tarihli ve 193 Sayılı Kararı

ile onaylanmıştır.

Mustafa DOZBEY
Büyükşehir Belediye Başkanı