


BURSA-H22-a-22-c-3-b

BURSA-H22-a-22-c-2-c

BURSA İLİ, OSMANGAZİ İLÇESİ, DEMİRTAŞ-CUMHURİYET MAHALLESİ, 795 ADA 11 VE 12 PARSELLERE İLİŞKİN 1/1000 ÖLÇEKLİ DEMİRTAŞ REVİZYONU UYGULAMA İMAR PLANI DEĞİŞİKLİĞİ	
H22A22C3B	
ÖLÇEK: 1/1000	
Özge KAYA Katip Üye Ali METİN Katip Üye	
Plan İşlem Numarası ULP : 161116062	Sefa YILMAZ Osmanlı Belediyesi Bakan Vekili
Bursa Büyükşehir Belediye Meclisi'nin 20.01.2025 tarih ve 614 sayılı kararı ile onaylanmıştır.	Mustafa BOZBEY Büyükşehir Belediye Başkanı

LEJAND

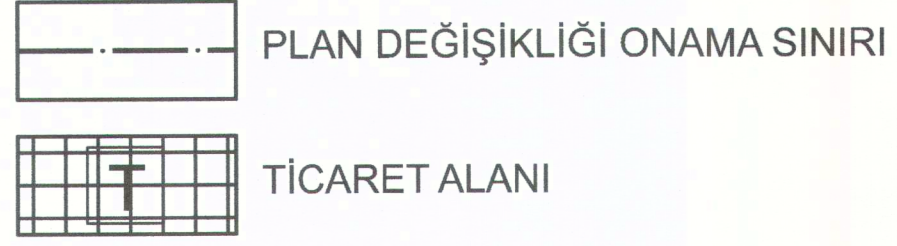


PLAN NOTU

- 1/1000 ÖLÇEKLİ DEMİRTAŞ UYGULAMA İMAR PLANI REVİZYONU
PLAN HÜKÜMLERİ GEÇERLİDİR.
- 795 ADA 11-12 PARSELLERDE 30 METRE GENİŞLİĞİNDEKİ
YOLDAN OTOPARK GİRİŞ-ÇIKIŞ YAPILAMAZ.



BURSA-H22-a-22-c

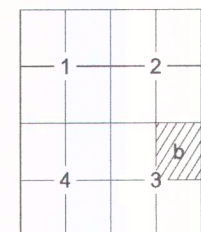

Pafta bölünmesi, en son güncellenmiş TUTGA ya bağlı 2005.0
epoşunda, GRS80 elipsoidinde, Transversal Mercator (TM)
izotipinde ve TIRF96 datumunda 15 Temmuz 2005 tarih
ve 25678 sayılı Resmî Gazetede yayımlanarak yürürlüğe giren
Büyük Ölçekli Harita ve Harita Bilgileri Üretim Yönetmeliği
(BÖHBYÜ) göre düzenlenmiş olup, GNSS gözlemleri ve
rölemleri ile kontrol edilmiştir. Bursa il sınırları içerisinde
oluşturulan Bursa Geot model ile ortometrik yükseklikler elde edilmiştir.

Paftalar, Eylül 2016 tarihli 10 cm yer ölçekleme
aralıklı sayısal kamera görüntülerinden, 2018 yılı Haziran
ayında yapılan bütünleme ve Temmuz 2018 tarihli kontrol
çalışmalarından üretilmiştir. Esyölçeklik eğrileri arası 1 m. dir.
Yapılar şaşıp çizilmediği ile gösterilmiştir.

YÜKLENCİ FİRMA
Meşcioglu Müh. Müh. A.Ş.
Fotomap Harita Dan.İns. A.Ş.

Ayhan Fındık MESCI
Proje Müdürü

Yüklenici Firma
Meşcioglu Müh. Müh. A.Ş.
Fotomap Harita Dan.İns. A.Ş.

KONTROL

Murat KARAOĞLU
Harita ve Kam. Şb.Md.Y.

1:1000

"Büyük Ölçekli Harita ve Harita Bilgileri Üretim Yönetmeliği" ne uygun olarak fotogrametrik yöntemle üretilen haritasının yapımıdır.

İNCELEME

Mehmet Sait AYIK
Emlak ve İstimlak Daire Başkanı

Güngör GÜLENC
BÜSKİ Genel Md.



Alınur AKTAŞ
Büyükşehir Belediye Başkanı