

BURSA İLİ, OSMANGAZİ İLÇESİ, EBUİSHAK MAHALLESİ
3990 ADA 4 PARSELE İLİŞKİN
1/1000 ÖLÇEKLİ BURSA MERKEZ SAMANPAZARI
KORUMA AMAÇLI İMAR PLANI PLAN DEĞİŞİKLİĞİ

Dilek AYTAN TÜRKMEN
A GRUBU Y.ŞEHİRCİ BAŞKANI
Dip.No: T.C. 469-42351
Oda Sicil No:2261



ÖLÇEK: 1/1000

Meltem AKYAZI
Y. Mimar

Zeynep DİNÇKOL
Peyzaj Mimarı

Yunus Emre MANTAŞ
Sanat Tarihçisi

Mürvet YAMAN
Sosyolog

Ali Sait ADILOĞLU
Katip Üye

Burcu AKSOY
Katip Üye

Plan İşlem Numarası
UİP- 9396,6

Osmangazi Belediye Meclisi'nin 06.02.2019 tarih ve 82 sayılı kararı
ile uygun görülmüştür.

Mustafa DÜNDAR
Osmangazi Belediye Başkanı


Bursa Büyükşehir Belediye Meclisi'nin

14/03/2019 tarih ve 369 sayılı kararı
ile onaylanmıştır.

Alınur AKTAŞ
Bursa Büyükşehir Belediye Başkanı

Bursa Kültür Varlıklarını Koruma
Bölge Kurulunun
25/10/2021 gün ve 10813 sayılı
karar ekidir.

ASLI GİBİDİR
Erdal ÇETİNDAG
Koruma Bölge Kurulu Müdürü

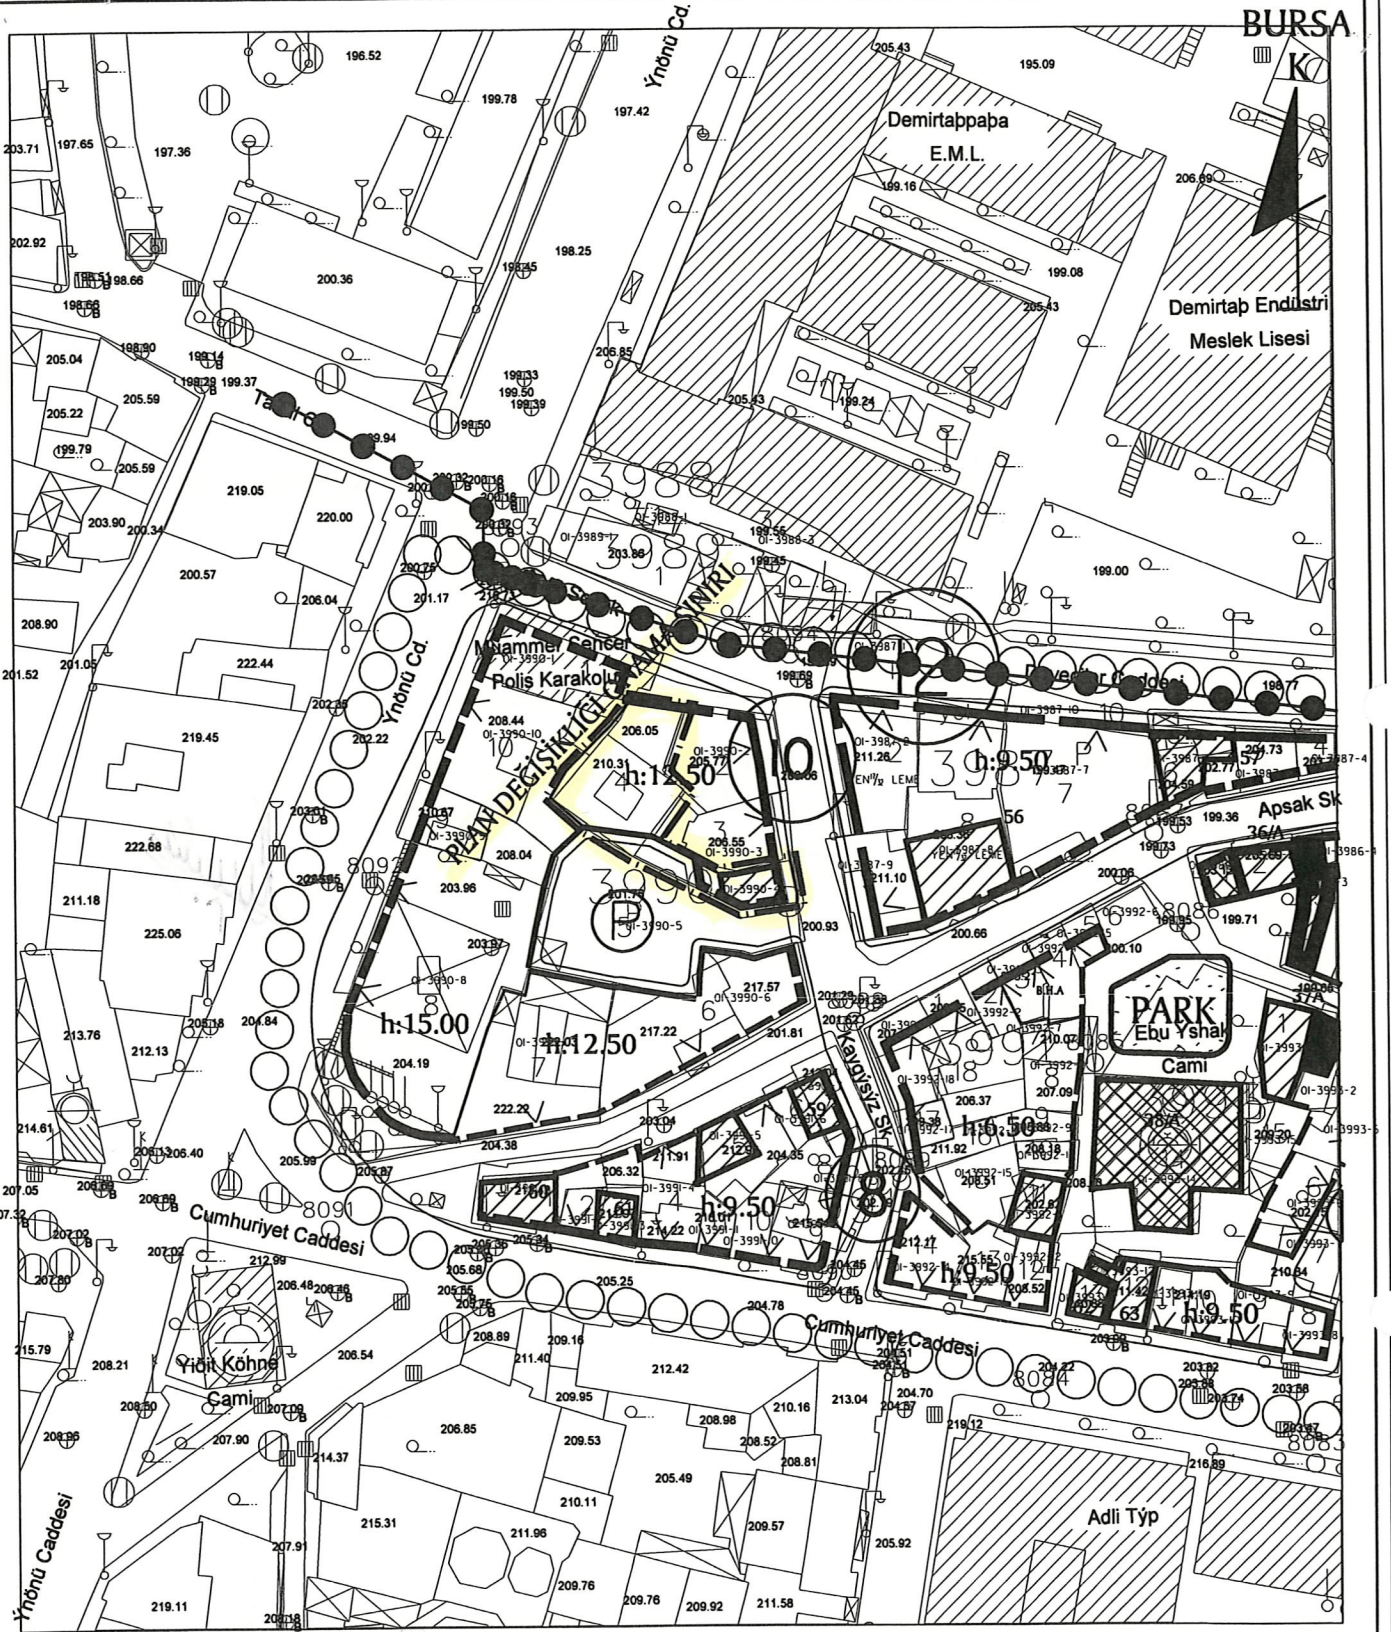

DEĞİŞİKLİĞİN ADI: BURSA MERKEZ SAMANPAZARI 1/1000 ÖLÇEKLİ KORUMA AMAÇLI UYGULAMA İMAR PLANI

KADASTRAL PAFTA NO:

ADA NO: 3990

PARSEL NO: 4

OSMANGAZİ BELEDİYESİNİN ...06 / ...02 / 2019... GÜN VE ...82....SAYILI KARARI İLE UYGUN GÖRÜLMÜŞTÜR.

BÜYÜKŞEHİR BELEDİYE MECLİSİ
ONAY TARİHİ VE NO:

PAFTA NO

ÖLÇEK

İSİM

ÜNVAN

İMZA

ÇİZEN

DÜZENLEYEN

KONTROL

1/1000