


BURSA İLİ, OSMANGAZİ İLÇESİ, ALAADDİN MAHALLESİ
4751 ADA 14 NOLU PARSELE İLİŞKİN
1/500 ÖLÇEKLİ MURADIYE KORUMA AMAÇLI İMAR PLANI DEĞİŞİKLİĞİ

HALİHAZIR PAFTA NO : H22d-07a-4a
KADASTRAL PAFTA NO : 229
KADASTRAL ADA NO : Y: 4751 E:842
PLAN ADA KOD NO : 122




- BKKVB KURULU'NUN 30.01.2020 GÜN VE 9350 SAYILI KARARI İLE KABUL EDİLMİŞTİR.

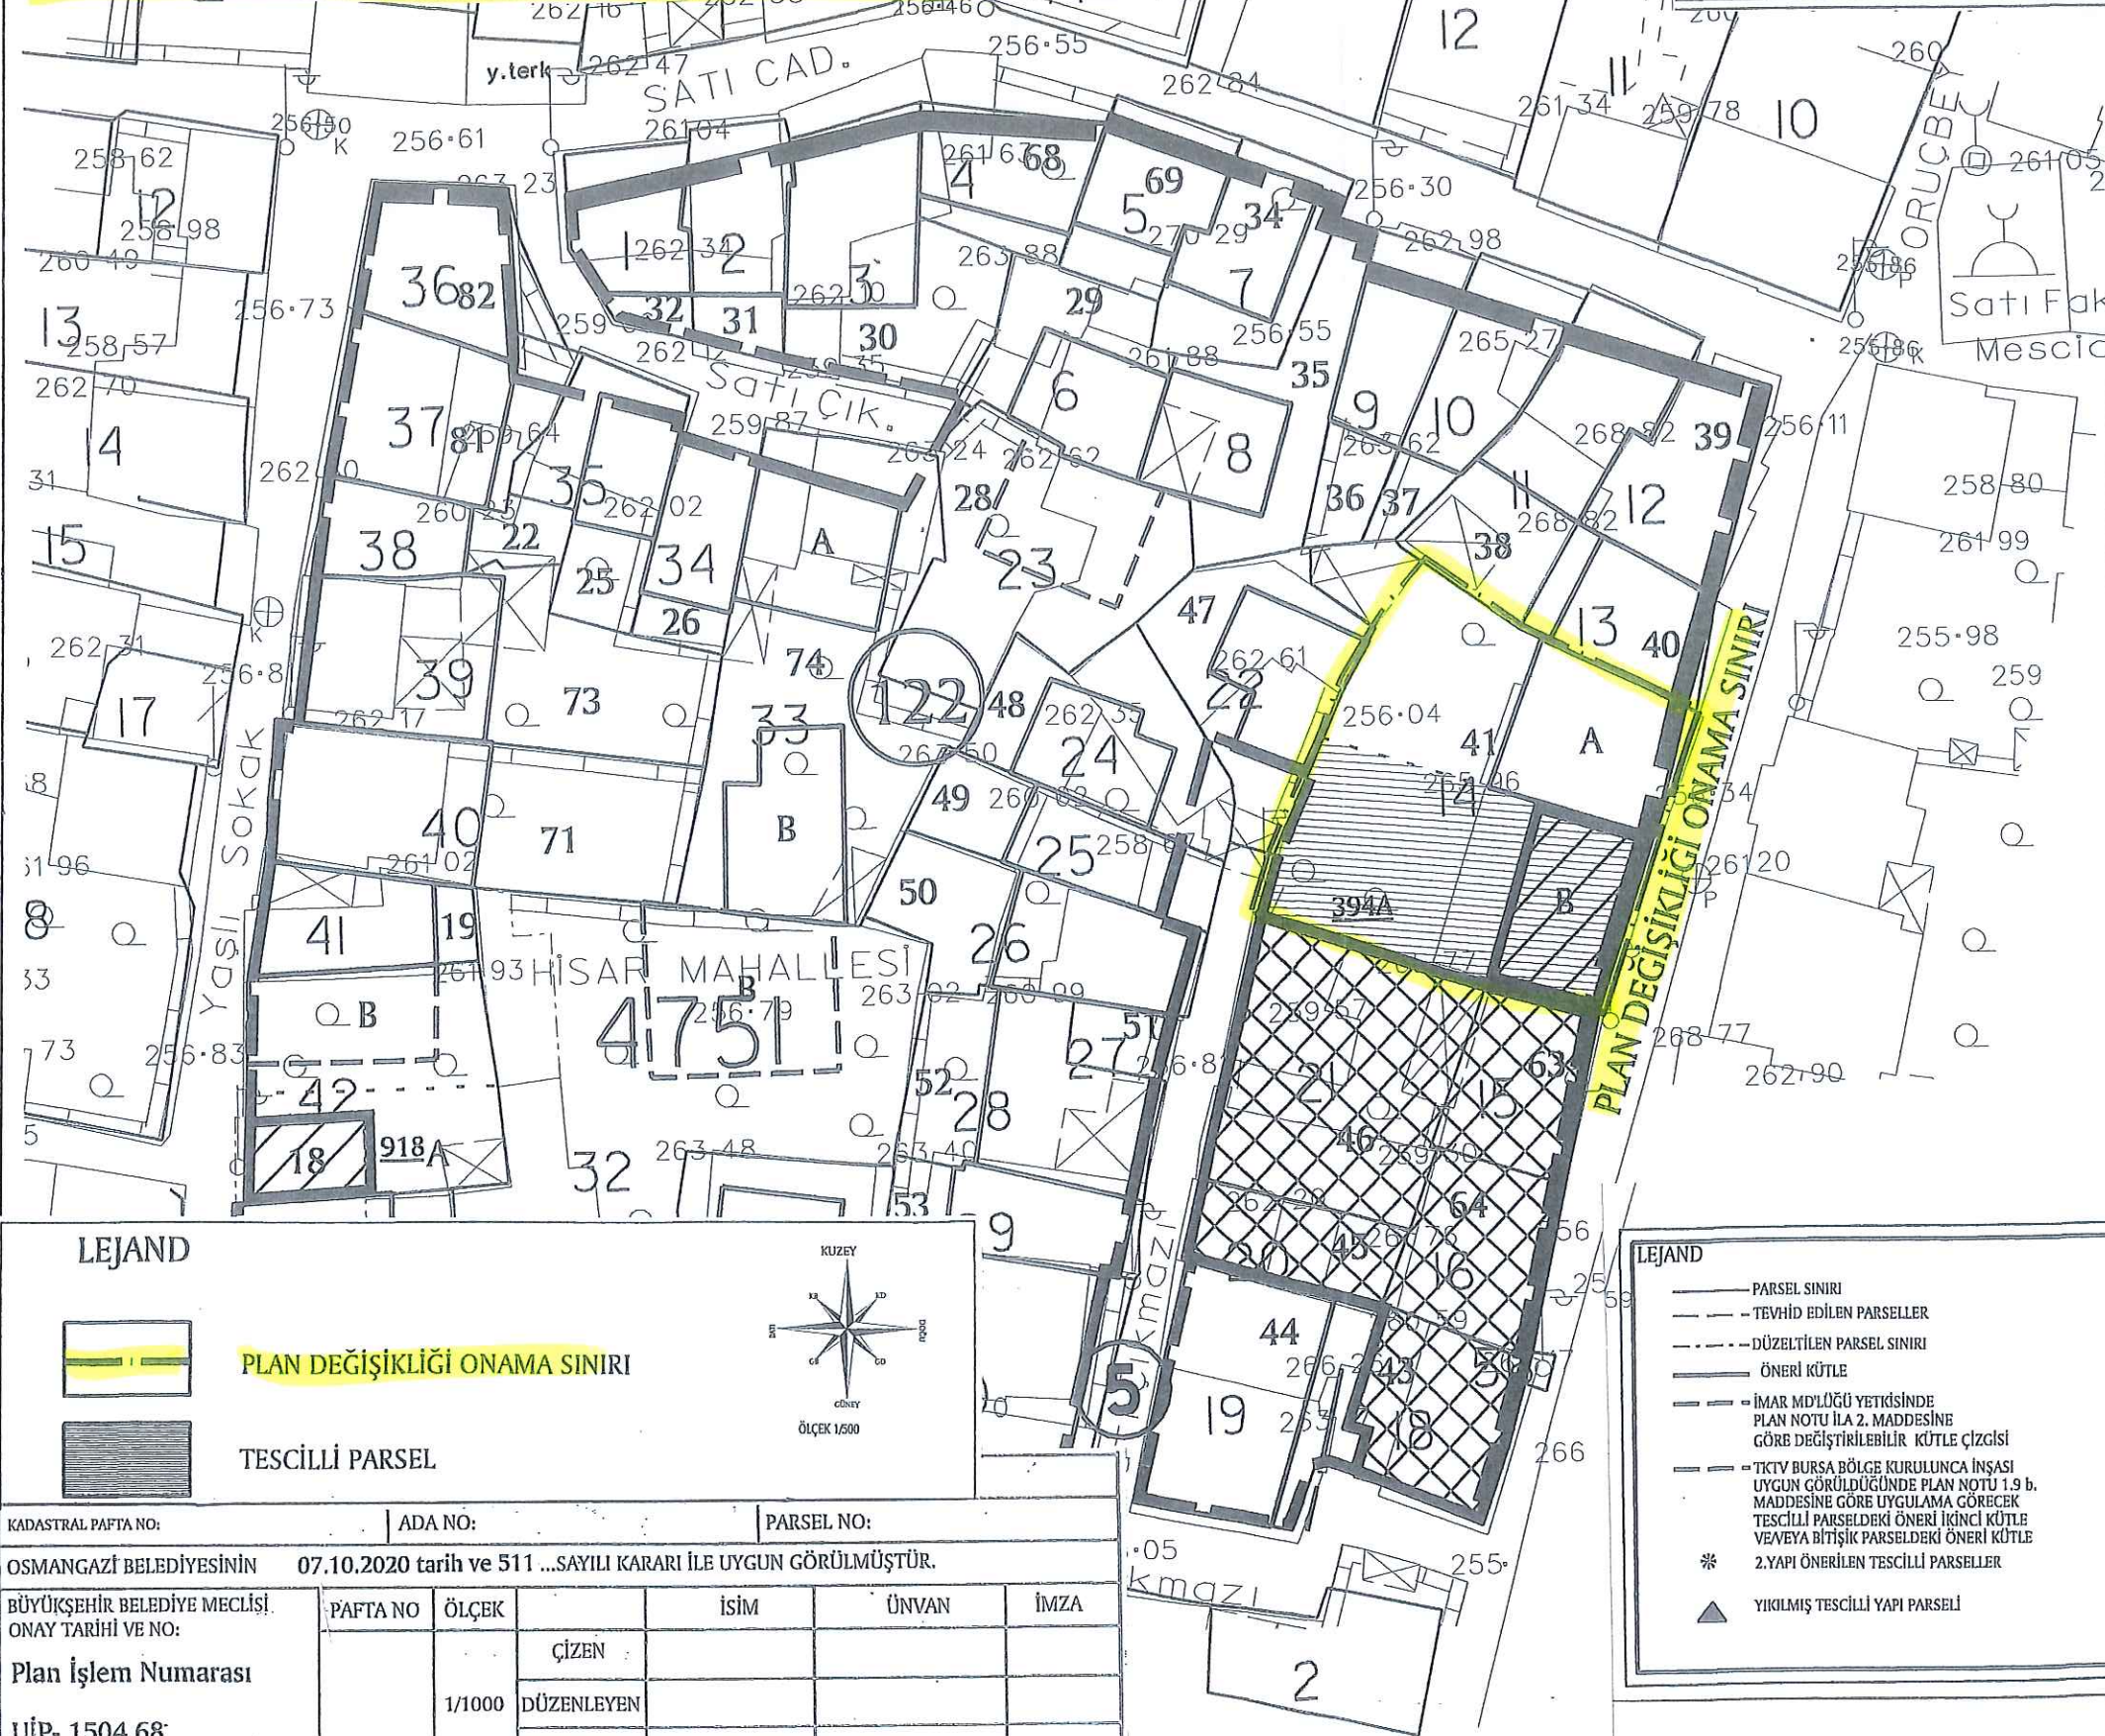

PLAN DEĞİŞİKLİĞİ ONAMA SINIRI


ADA NO	PARSEL NO YENİ	PARSEL NO ESKİ	İNŞ.TABAN ALANI (M2)	KAT ADETİ	TESCİL KOD NO
E=842	42	18A	-	2	918
Y=4751	42	18B	78.00	3	-
	41	19	79.00	3	-
	35	25	50.00	3	-
	38	22	60.00	3	-
	34	26	64.00	3	-
	23	28	84.00	3	-
	6	29	66.00	3	-
	3	30	105.00	3	-
	2	31	64.00	3	-
	1	32	58.00	3	-
	7	34	64.00	3	-
	8	35	67.00	3	-
	9-10	36-37	142.00	3	-
	11	38	91.00	3	-
	12	39	110.00	3	-
	14	41A	108.00	3	-
	14	41B	-	3	SMÖ
	18	43	-	-	394A
	19	44	159.00	3	-
	20	45	-	-	394A
	21	46	-	-	394A
	22	47	77.00	3	-
	24	48	65.00	3	-
	25	49	61.00	3	-
	26	50	89.00	3	-
	27-28	51-52	142.00	3	-
	29	53	71.00	3	-
	30	54	216.00	3	-
	31	55	86.00	3	-
	32	56A	156.00	3	-
	32	56B	137.00	3	-
	15	63	-	-	394A
	16	64	-	-	394A
	76	68	76.00	3	-
	5	69	64.00	3	-
	40	71	139.00	3	-
	39	73	136.00	3	-
	33	74A	92.00	3	-
	33	74B	93.00	3	-
	43	75	112.00	3	-
	44	76	160.00	3	-
	37	81	120.00	3	-
	36	82	101.00	3	-

LEJAND

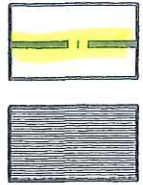

PLAN DEĞİŞİKLİĞİ ONAMA SINIRI

TESCİLLİ PARSEL

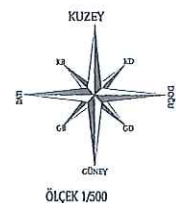

LEJAND

- PARSEL SINIRI
- TEVHİD EDİLEN PARSELLER
- DÜZELTİLEN PARSEL SINIRI
- ÖNERİ KÜTLE
- İMAR MÖLÜĞÜ YETKİSİNDE PLAN NOTU İLA 2. MADDESİNE GÖRE DEĞİŞTİRİLEBİLİR KÜTLE ÇİZGİSİ
- TKTV BURSA BÖLGE KURULUNCA İNŞAŞI UYGUN GÖRÜLDÜĞÜNDE PLAN NOTU 1.9 b. MADDESİNE GÖRE UYGULAMA GÖRECEK TESCİLLİ PARSELDEKİ ÖNERİ İKİNCİ KÜTLE VE/VEYA BİTİŞİK PARSELDEKİ ÖNERİ KÜTLE
- 2.YAPI ÖNERİLEN TESCİLLİ PARSELLER
- YIKILMIŞ TESCİLLİ YAPI PARSELİ

KADASTRAL PAFTA NO: OSMANGAZİ BELEDİYESİNİN 07.10.2020 tarih ve 511 ...SAYILI KARARI İLE UYGUN GÖRÜLMÜŞTÜR.

PAFTA NO	ÖLÇEK	İSİM	ÜNVAN	İMZA
	1/1000	ÇİZEN		
		DÜZENLEYEN		
		KONTROL		

BÜYÜKŞEHİR BELEDİYE MECLİSİ
ONAY TARİHİ VE NO:
Plan İşlem Numarası
UİP- 1504,68

BURSA İLİ, OSMANGAZİ İLÇESİ, ALAADDİN MAHALLESİ
4751 ADA 14 NOLU PARSELE İLİŞKİN
1/500 ÖLÇEKLİ MURADIYE KORUMA AMAÇLI İMAR PLANI DEĞİŞİKLİĞİ

Dr.MURAT ÖZYABA
Y.Şehir Plancısı-Sit Koruma Plancısı
(A Grubu)
Oda Sicil No: 831 Dip.No: YTÜ 15394
V.D. Mudanya 7170011542
GSM: 0532 5845545

Dilek ALTAN TÜRKMEN
A GRUBU Y.ŞEHİR PLANCISI
Dip.No: İTÜ 469-42351
Oda Sicil No: 2261

H22D07A4A

ÖLÇEK: 1/500

Meltem AKYAZI
Y. Mimar

Muhammet YAZAR
Arkeolog

Mürvet YAMAN
Sosyolog

Hakan KÖPRÜLÜOĞULLARI
Katip Üye

Ayşegül SEYRAN
Katip Üye

Plan İşlem Numarası
UİP- 1504,68

Osmangazi Belediye Meclisi'nin 07.10.2020 tarih ve 511 sayılı kararı
ile uygun görülmüştür.

Mustafa DÜNDAR
Osmangazi Belediye Başkanı

Bursa Büyükşehir Belediye Meclisi'nin
...../...../..... tarih ve sayılı kararı
ile onaylanmıştır.

Alınur AKTAŞ
Bursa Büyükşehir Belediye Başkanı