





BURSA İLİ, OSMANGAZİ İLÇESİ, KAYIHAN MAHALLESİ,
4293 ADA, 5-6 PARSELLERE İLİŞKİN
1/1000 ÖLÇEKLİ UYGULAMA İMAR PLANI DEĞİŞİKLİĞİ
(BİLGİ PAFTASI : FONKSİYONLAR)

LEJAND

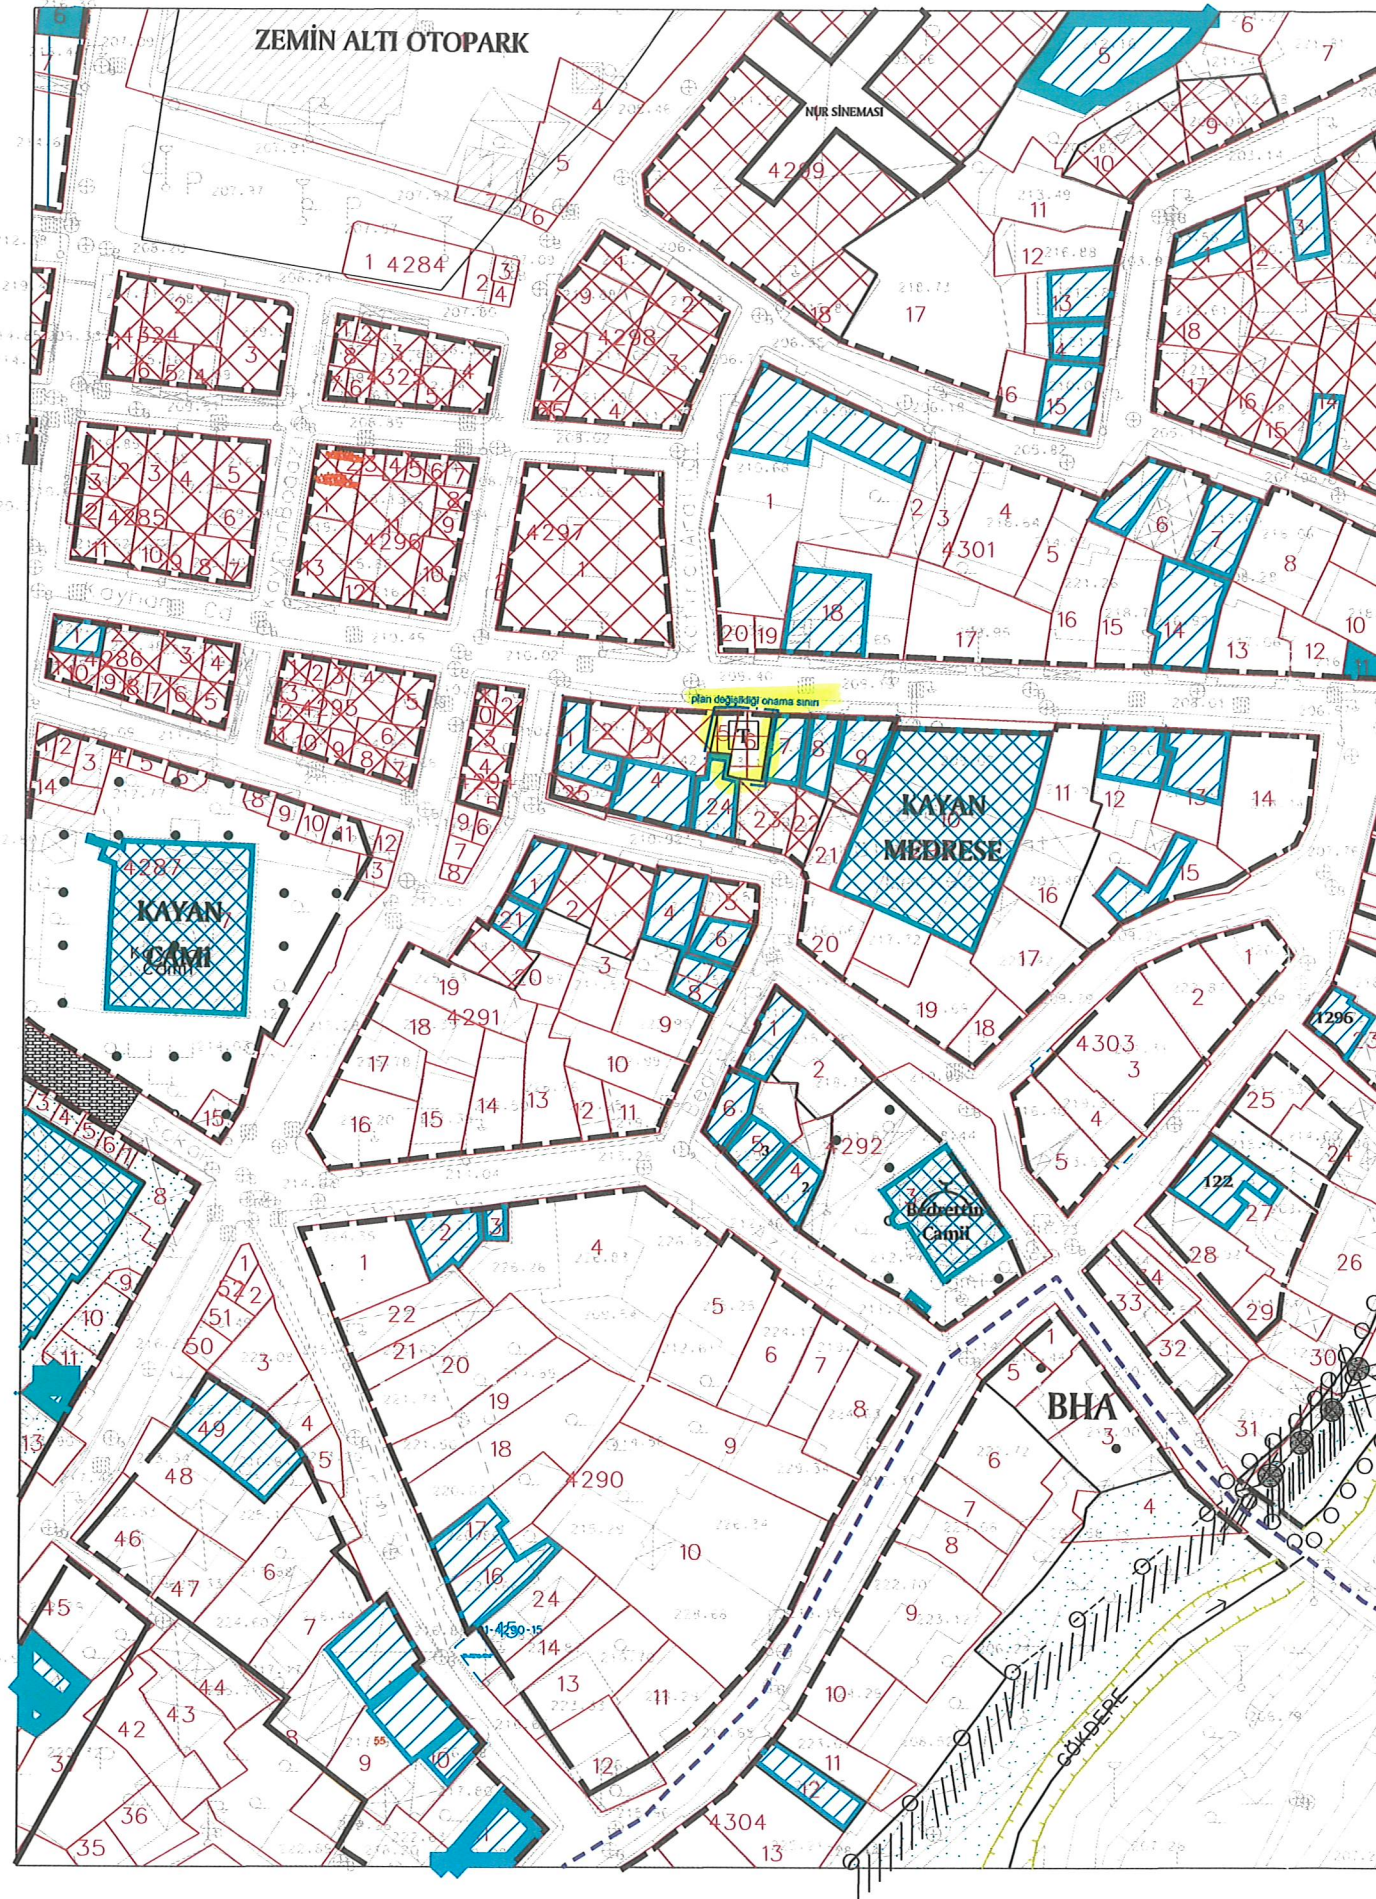


PLAN DEĞİŞİKLİĞİ
ONAMA SINIRI

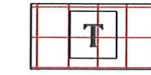

TİCARET

PLAN NOTLARI

- BKKKB Kurulu kararı alınmadan uygulamaya geçilemez.
- 1/1000 ölçekli Reyhan-Kayhan-Hanlar Bölgesi Koruma Amaçlı İmar Planı Plan Hükümleri geçerlidir.

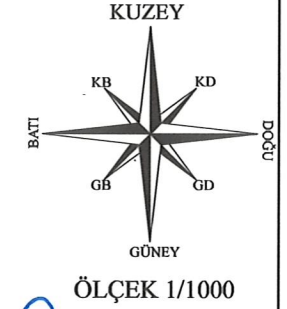

İŞİN ÇUBUKÇU

Mimar - Plancı

Dip.No: 2685 Oda Sic.No: 16802
Başak Cad. Başak Han 26/24
Tel: (022) 222 79 66 BURSA



Bursa Kültür Varlıklarını Koruma
Bölge Kurulunun
30/06/2021...gün ve 10.547...sayılı
karar ekidir.

Katip Üye
HAKAN KÖPRÜLÜOĞULLARI

Katip Üye
Zeynep KURT

Plan İşlem Numarası
UIP-...16.30.777.9...

Osmangazi Belediye Meclisi'nin
06.../01.../2021... tarih ve ...14... sayılı kararı
ile uygun bulunmuştur.



Bursa Büyükşehir Belediye Meclisi'nin
11.../03.../2021... tarih ve ...371... sayılı kararı
ile onaylanmıştır.

