


BURSA-H22-a-22-a-1-a

ÖLÇEK: 1/1000

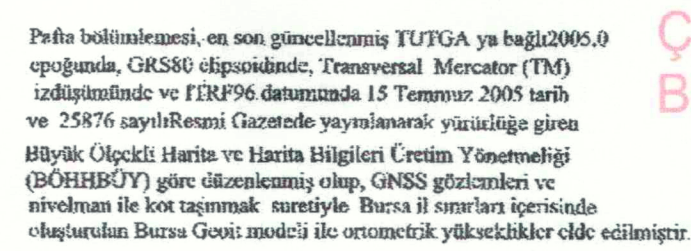

Pafinlar, Eylül 2017 tarihli 10 cm yer örneklerine
arabik sayısal kamera görüntülerinde, 2018 yılı Ağustos
ayında yapılan bütüne ve Ekim 2018 tarihli kontrol
çalışmalarında örnektir. 1 m. dir.
Yapılar saçak çizgileri ile gösterilmiştir.

YÜKLENİCİ FİRMA
 Mercioğlu Müh. Müh. A.Ş.
 Fotomap Harita Dan.İnş. A.Ş.

Ayhan Faruk MESO
Proje Müdürü

KONTROL

Murat KARAOĞLU
Harita ve Kam. Şb Md.V

İNCELEME

Mehmet Sait AYIK
Emlak ve İstimlak Daire Başkanı

