

BURSA İLİ, OSMANGAZİ İLÇESİ, EMEK MAHALLESİ, 305, 307, 730 PARSELLER İLE 130 ADA 7 PARSELE AİT
1/1000 ÖLÇEKLİ EMEK REVİZYON UYGULAMA İMAR PLANI PLAN DEĞİŞİKLİĞİ

LEJANT

PLAN DEĞİŞİKLİĞİ


ONAMA SINIRI

TİCARET ALANI

PARK ALANI

PLAN NOTU

- 1- BURSA BÜYÜKŞEHİR BELEDİYE MECLİSİNİN 03.12.2013 TARİH VE 1299 SAYILI MECLİS KARARI DOĞRULTUSUNDA TURİZM TESİS ALANLARINDA TEK BAĞIMSIZ BÖLÜM, YAPILMASI ŞARTI İLE EMSAL 0.50 ARTTIRILACAKTIR.
- 2- İKİ YIL İÇİNDE RUHSAT ALINMAK KAYDI İLE PLAN DEĞİŞİKLİĞİ GEÇERLİDİR.

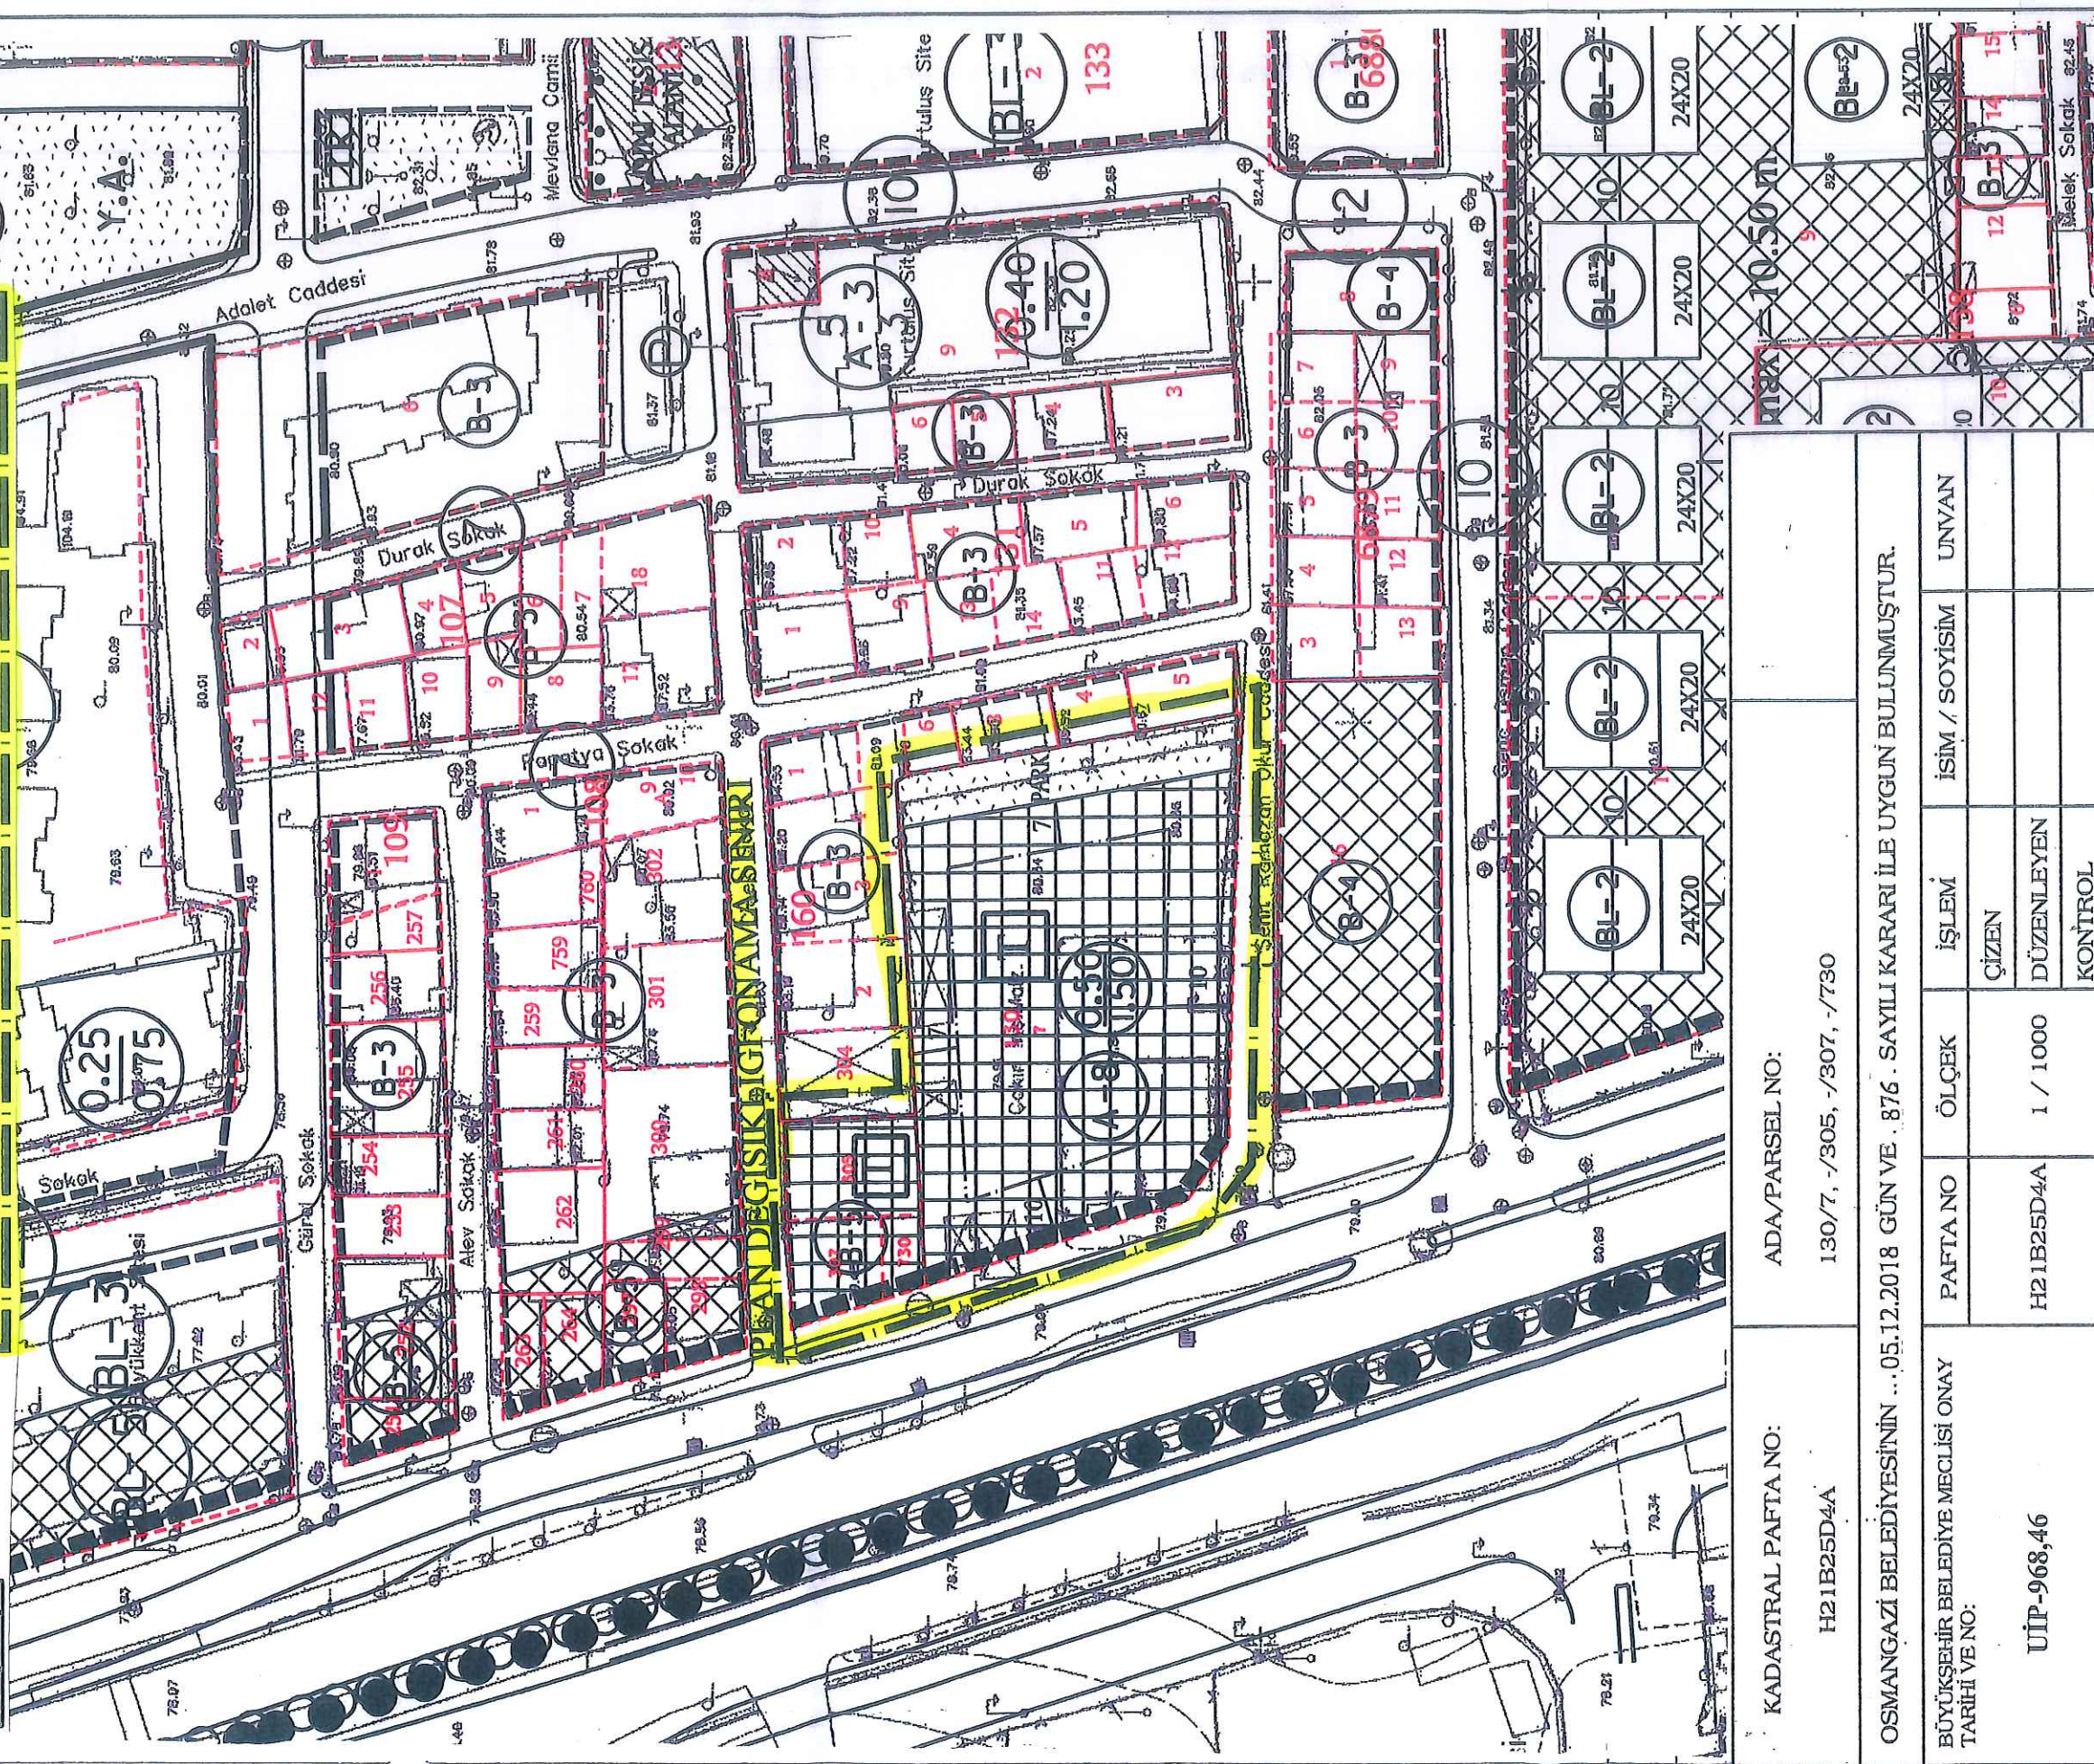

ADA/PARSEL NO:
130/7, -/305, -/307, -/730

KADASTRAL PAFTA NO:
H21B25D4A

OSMANGAZİ BELEDİYESİNİN ...05.12.2018 GÜN VE . 876 . SAYILI KARARI İLE UYGUN BULUNMUŞTUR.

BÜYÜKŞEHİR BELEDİYE MECLİSİ ONAY
TARİHİ VE NO:

İSİM / SOYİSİM

İŞLEM

ÖLÇEK

PAFTA NO

UNVAN

CHİZEN

DÜZENLEYEN

KONTROL

UİP-968,46

H21B25D4A

1 / 1000

CHİZEN

DÜZENLEYEN

KONTROL

BURSA İLİ, OSMANGAZİ İLÇESİ, EMEK MAHALLESİ,
305, 307, 730 PARSELLER İLE 130 ADA 7 PARSELE İLİŞKİN
1/1000 ÖLÇEKLİ EMEK REVİZYON UYGULAMA İMAR PLANI DEĞİŞİKLİĞİ

H21B25D4A

ÖLÇEK: 1/1000

 **DEVİNGEN**

PLANLAMA MİMARLIK MÜHENDİSLİK HARİTA İNŞAAT
GAYRİMENKUL DEĞERLEME SAN. VE TİC. LTD. ŞTİ.
Bulvarı Plaza K:4 No:1601-1604 Osmangazi / BURSA
Tel: (0.224) 211 14 92 - Fax: (0.224) 211 14 93
Tic. Sic. No:44795 Mersis No:029 400 474 550 0011
ULUDAĞ V.D.: 294 004 7455


Saim YELOĞLU
Ağr. Planer - Mimar
Dipl. No: 11070
Oda Sicil No: 10681

Plan İşlem Numarası
UIP-.....**968.46**.....

Osmangazi Belediye Meclisi'nin
05.12.2018. tarih ve 876 sayılı kararı
ile uygun bulunmuştur.

Mustafa Dünder
Osmangazi Belediye Başkanı

Bursa Büyükşehir Belediye Meclisi'nin
26.11.2019 tarih ve **1966** sayılı kararı
ile onaylanmıştır.


Alınur AKTAŞ
Büyükşehir Belediye Başkanı
DEĞİŞTİRİLMİŞ
UYGUN BULUNDU