


BURSA İLİ, OSMANGAZİ İLÇESİ, YUNUSELİ MAHALLESİ,
5110 ADA, 3 PARSELE İLİŞKİN, HAVAALANI KUZEYİ
YUNUSELİ YERLEŞİM BÖLGESİ 1/1000 ÖLÇEKLİ UYGULAMA
İMAR PLANI DEĞİŞİKLİĞİ

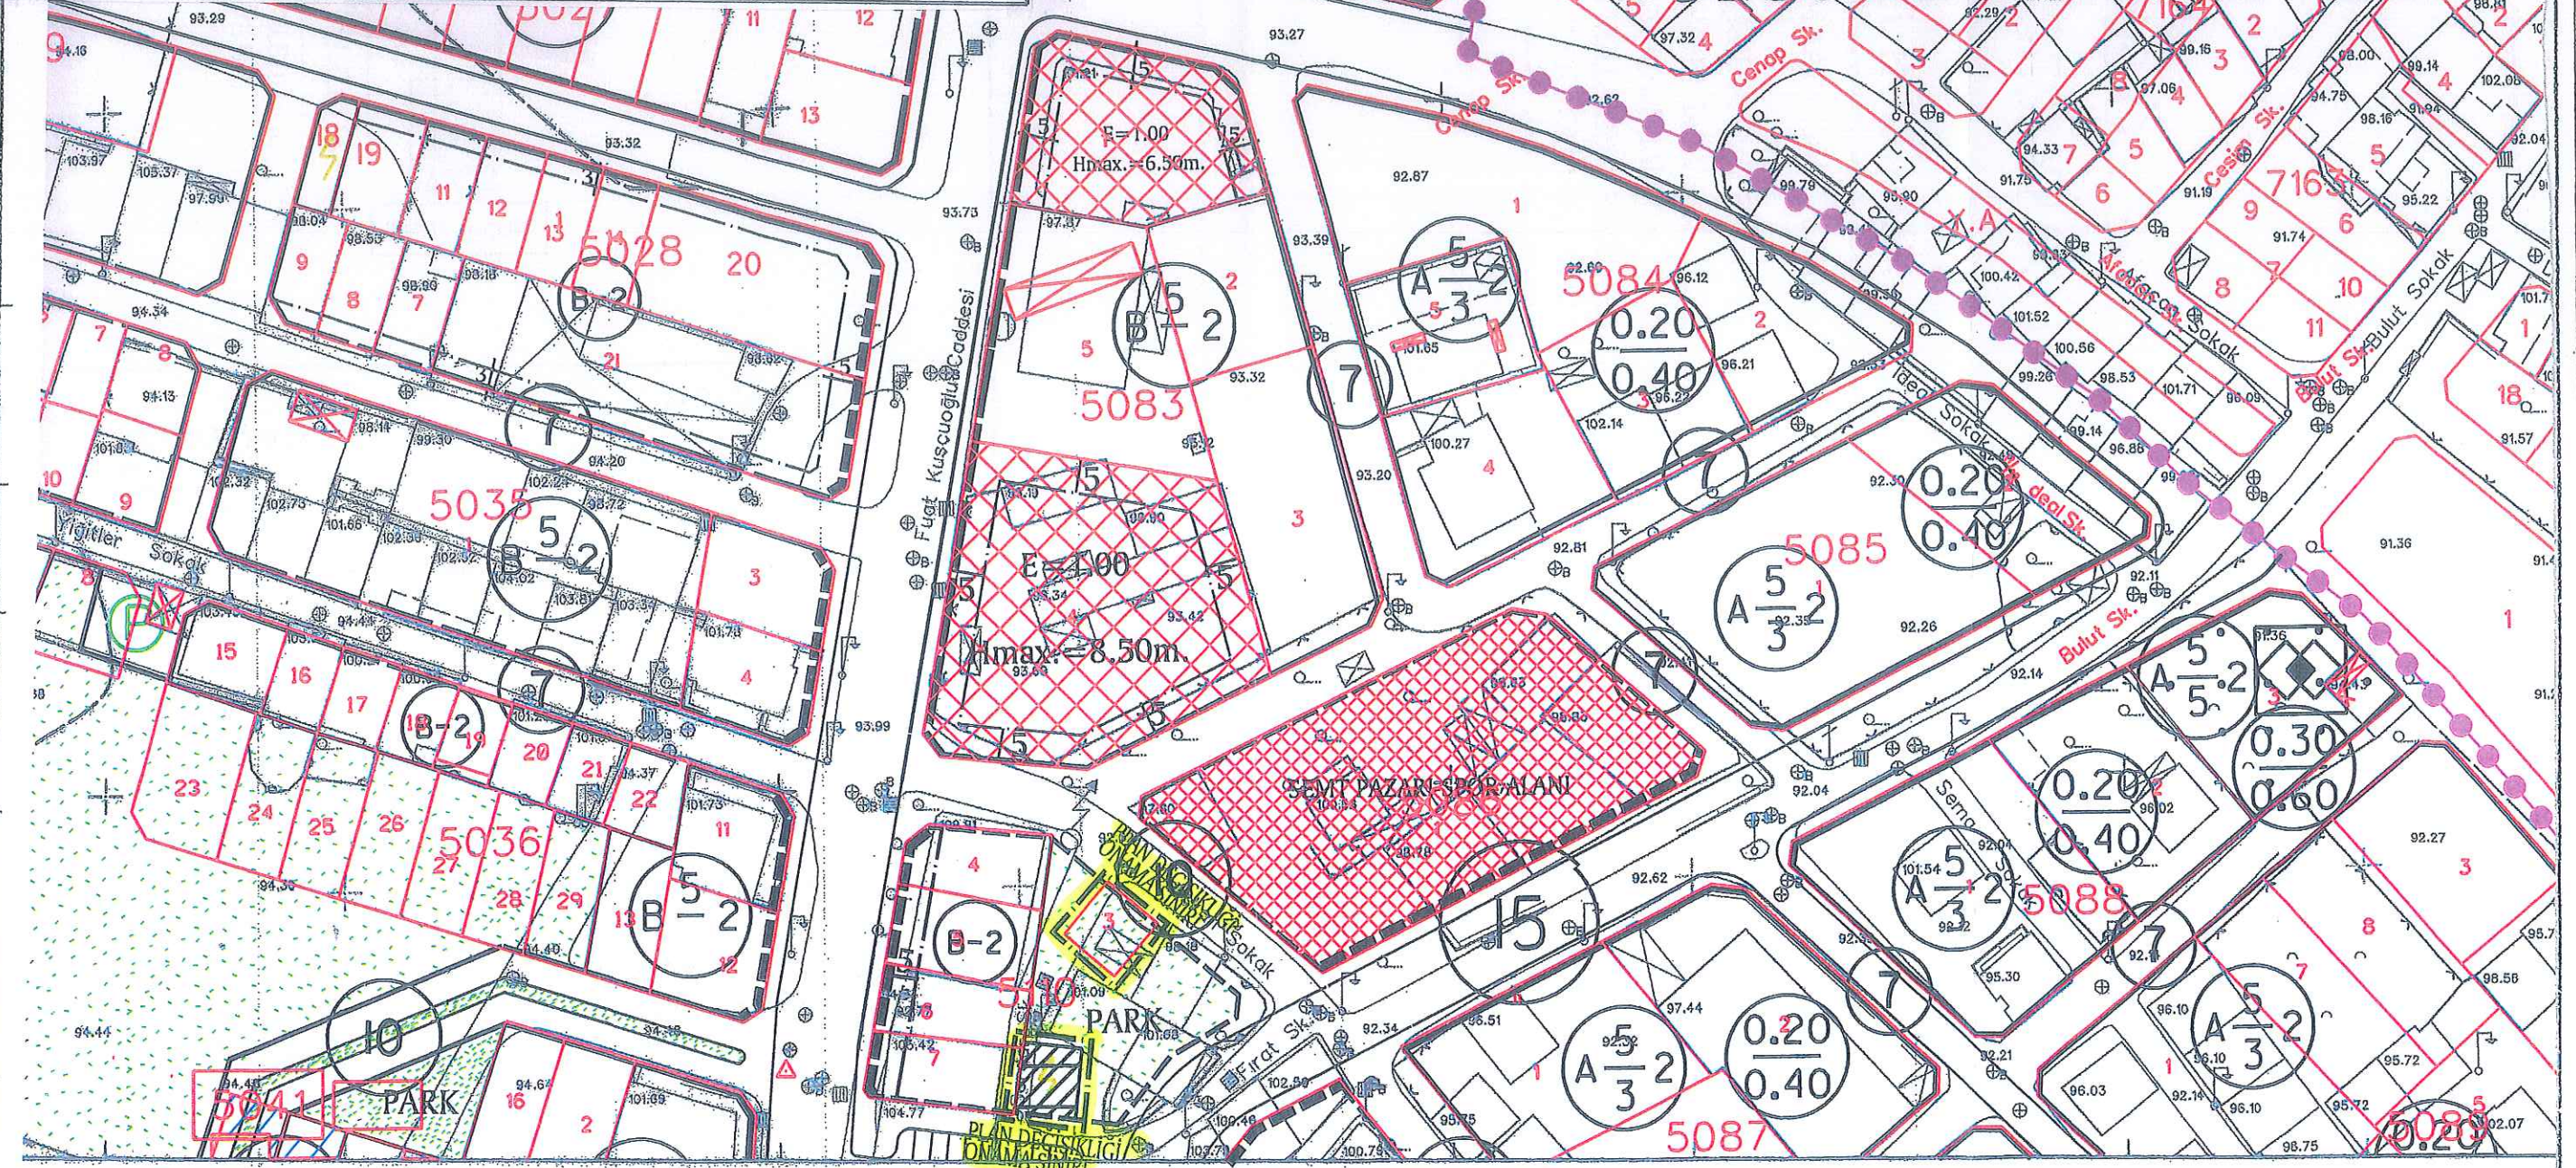

KADASTRAL PAFTA NO:

ADA NO:

PARSEL NO:

OSMANGAZİ BELEDİYESİNİN ... 04.09.2019 .. GÜN VE ... 503 ...SAYILI KARARI İLE UYGUN GÖRÜLMÜŞTÜR.

BÜYÜKŞEHİR BELEDİYE MECLİSİ
ONAY TARİHİ VE NO:


UİP-644,42

PAFTA NO	ÖLÇEK	İSİM	ÜNVAN	İMZA
		ÇİZEN		
	1/1000	DÜZENLEYEN		
		KONTROL		

1:1000

Bakanlıklar arası 15 Temmuz 2005 tarihli "Büyük Ölçekli Harita ve Harita Bilgileri Üretim Yönetmeliği" ne uygun olarak fotogrametrik yöntemle üretilen bu haritanın yapımında :

**BURSA İLİ, OSMANGAZI İLÇESİ, YUNUSELİ MAHALLESİ,
5110 ADA, 3 PARSELE İLİŞKİN, HAVAALANI KUZEYİ
YUNUSELİ YERLEŞİM BÖLGESİ 1/1000 ÖLÇEKLİ UYGULAMA
İMAR PLANI DEĞİŞİKLİĞİ**

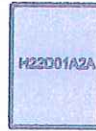

ÖLÇEK: 1/1000

DEVİNGEN
MİMARLIK MÜHENDİSLİK HAFİTA İNŞAAT
DANIŞMANLIK DEĞERLEME SAN. VE TİC. LTD. ŞTİ.

Saim LELOĞLU
A Gr. Planer -Mimar
Dipl. No: 11070
Oda Sicil No: 10581

Katip Üye
Ayşegül SEYRAN

Katip Üye
HAKAN KÖPRÜLÜOĞULLARI

Plan Iem Numaras
UP- 644,42.....

Osman gazisi Belediye Meclisi'nin
04...09...2019 tarih ve503... sayılı karar
ile uygun bulunmuştur.

Mustafa DÜNDAR
Osmangazi Belediye Başkanı

Osmangazi Belediye Başkanı

Bursa Büyükşehir Belediye Meclisi'nin
./10./2019/ tarih ve ./1591/... sayılı karar
ile onaylanmıştır.

Alınur AKTAŞ
Bursa Büyükşehir Belediye Başkanı

Alınır AKTAŞ
Bursa Büyükşehir Belediye Başkanı