


BURSA İLİ, OSMANGAZİ İLÇESİ OVA AKÇA-ÇEŞMEBAŞI MAHALLESİ,
7096 ADA, 98-112 PARSELLER GÜNEYİNDEKİ YOLA İLİŞKİN
1/1000 ÖLÇEKLİ UYGULAMA İMAR PLANI DEĞİŞİKLİĞİ



BURSA İLİ, OSMANGAZİ İLÇESİ OVA AKÇA-ÇEŞMEBAŞI MAHALLESİ,
7096 ADA, 98-112 PARSELLER GÜNEYİNDEKİ YOLA İLİŞKİN
1/1000 ÖLÇEKLİ UYGULAMA İMAR PLANI DEĞİŞİKLİĞİ

Dilek ALTAN TÜRKMEN
A GRUPU Y.ŞEHİR PLANCISI
Dip.No: İTİ 469-42351
Oda Sicil No:2261

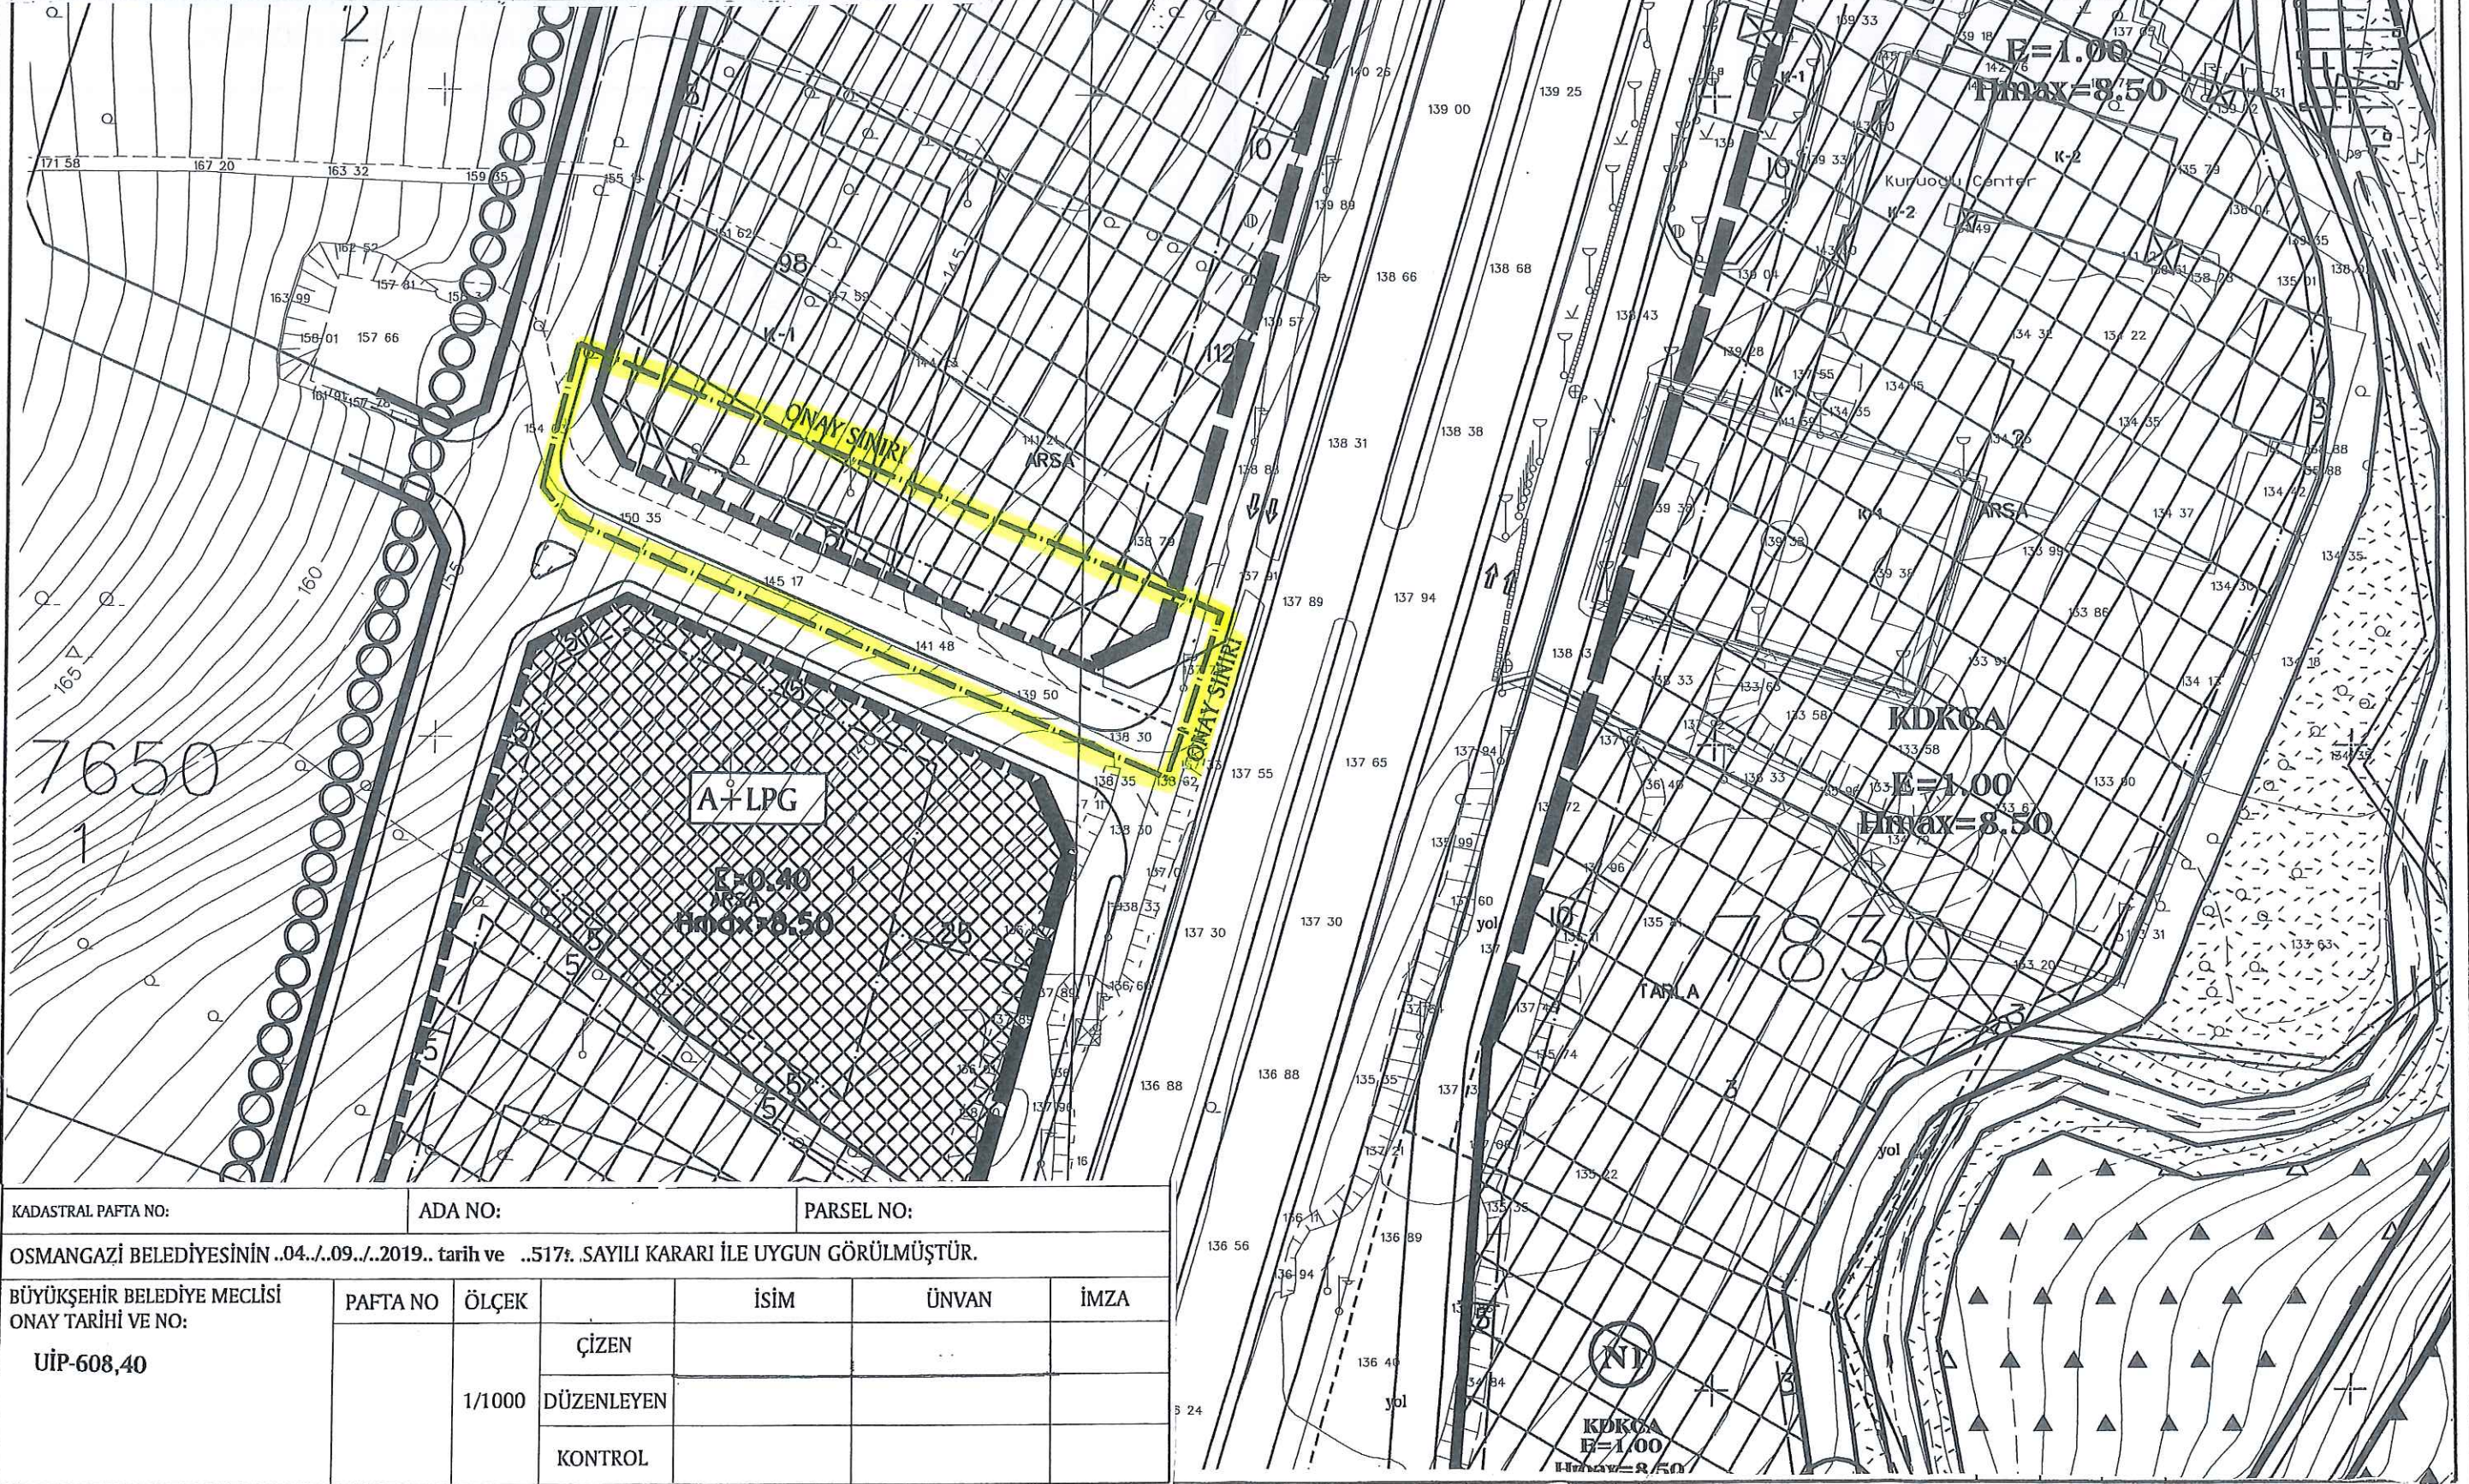

Katip Üye
Ayşegül SEYRAN

Ayşegül Seyran

Katip Üye
HAKAN KÖPRÜLÜOĞULLARI

Hakan Köprülüoğulları

Plan İşlem Numarası
UİP-608,40

Osmangazi Belediye Meclisi'nin ..04../..09../..2019.. tarih ve ..517.. sayılı kararı
ile uygun görülmüştür.



Bursa Büyükşehir Belediye Meclisi'nin
24../..10../..2019.. tarih ve 1501 sayılı kararı
ile onaylanmıştır.

