


19.11.2025

Sayı: 384/2024

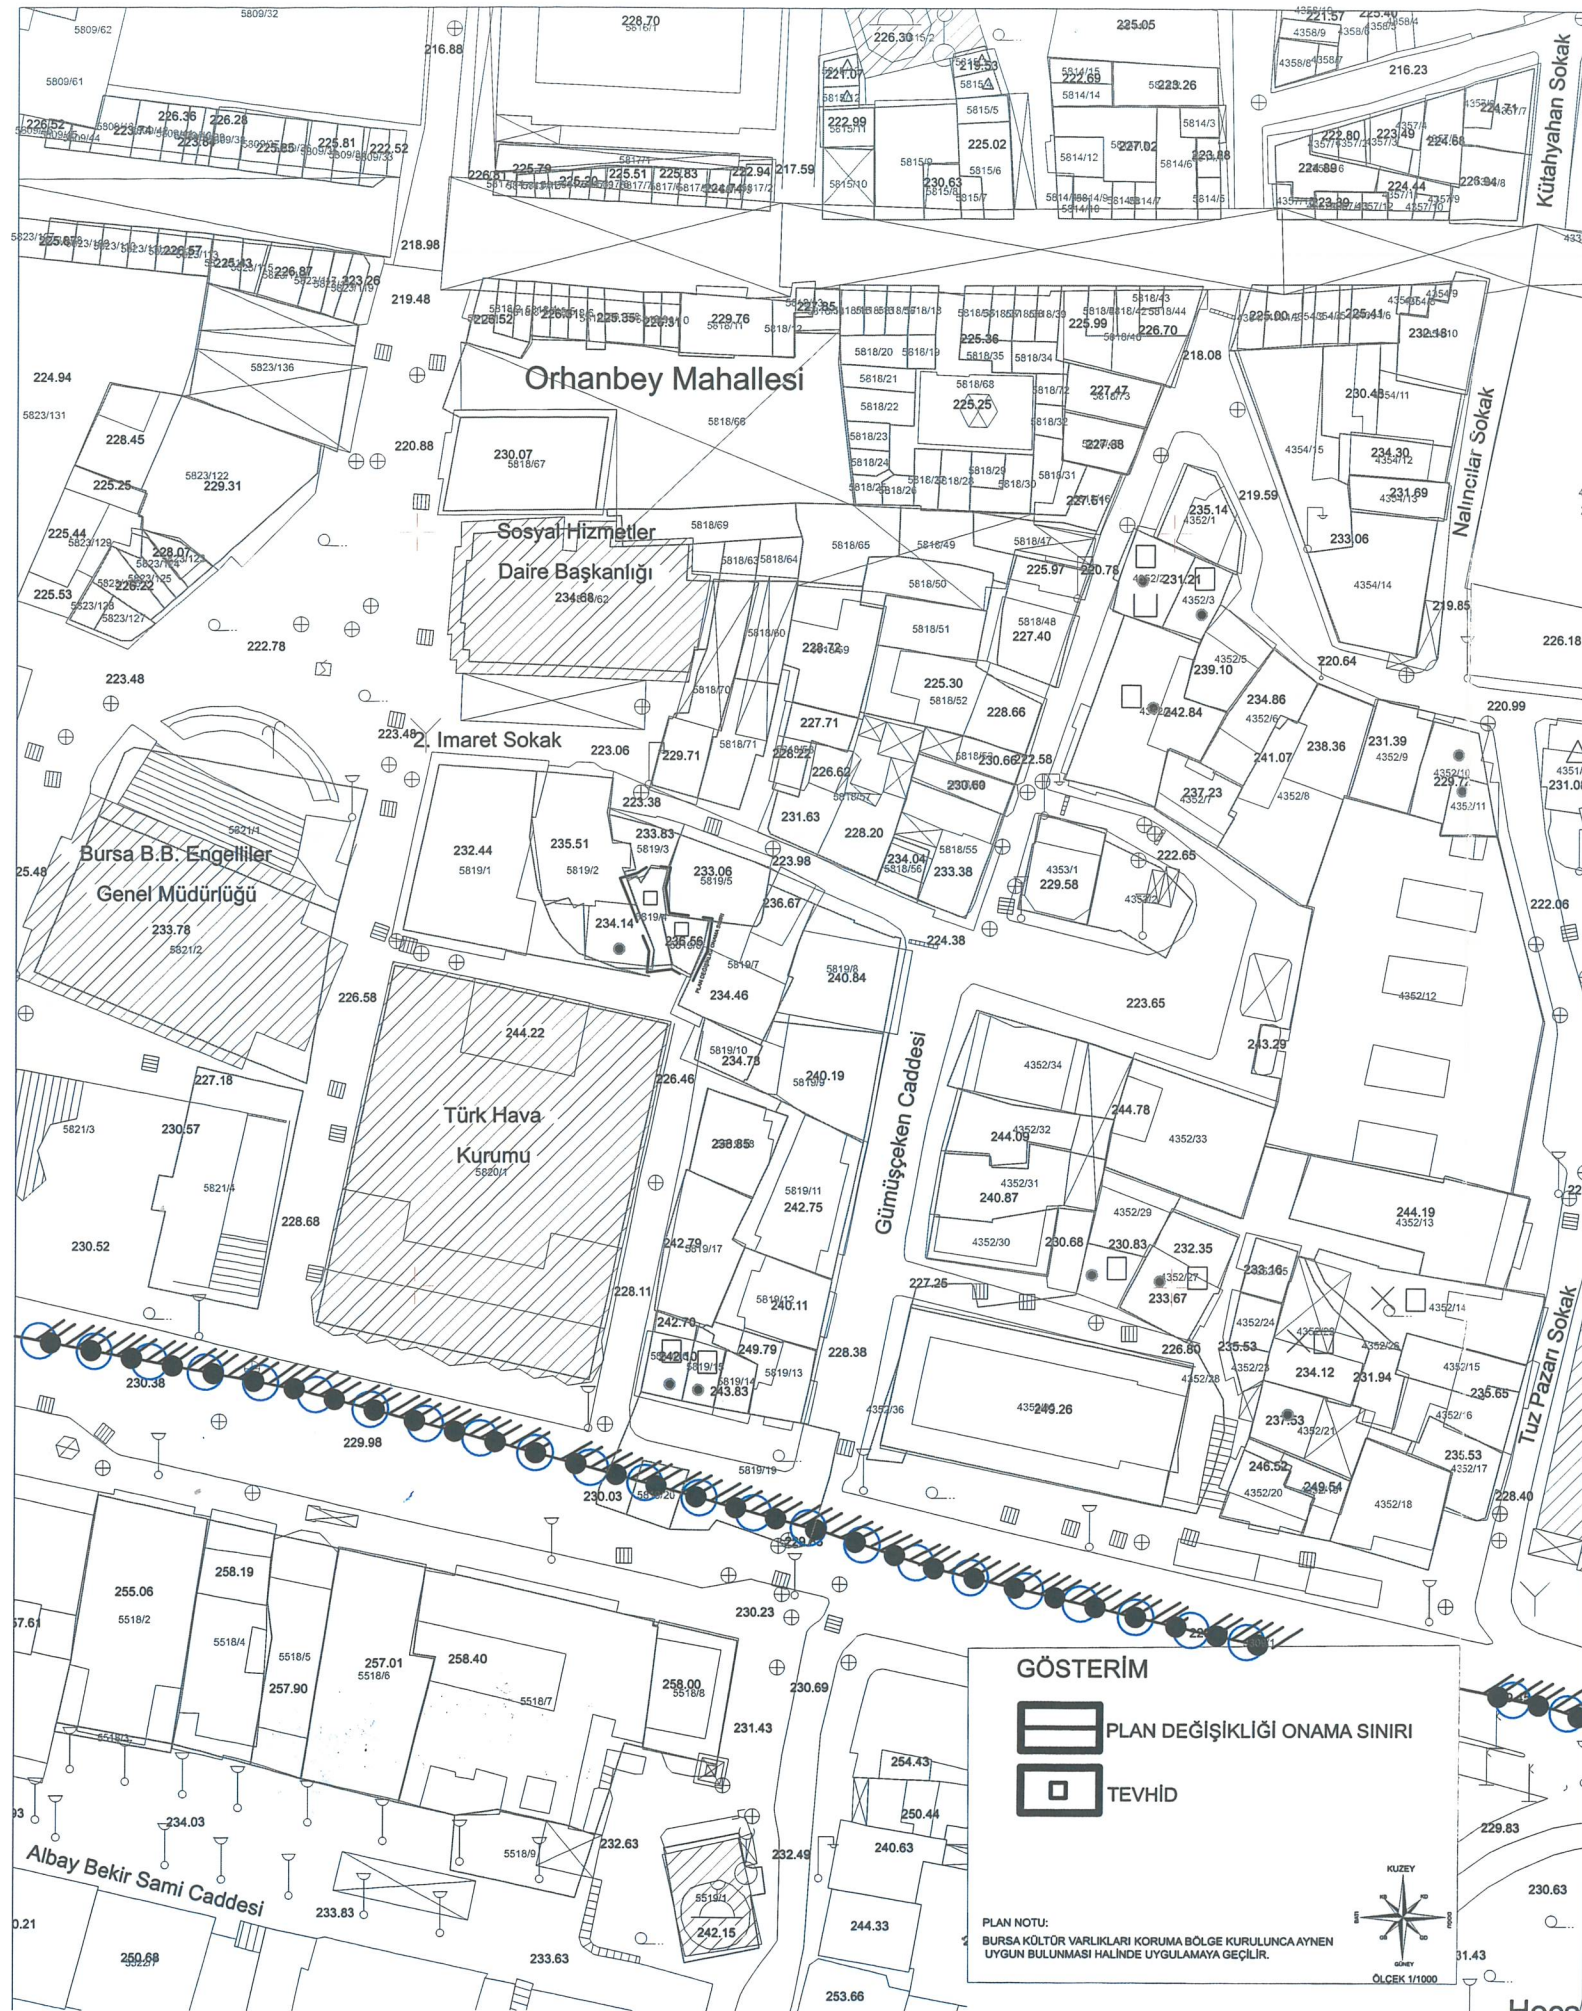


BURSA İLİ, OSMANGAZİ İLÇESİ, ORHANBEY MAHALLESİ
5819 ADA 4 VE 6 PARSELLERE İLİŞKİN 1/1000 ÖLÇEKLİ
REYHAN-KAYHAN-HANLAR BÖLGESİ KORUMA AMAÇLI
İMAR PLANI DEĞİŞİKLİĞİ

PARSELE MÜDAHALE PAFTASI

H22D07A3A

ÖLÇEK: 1/1000

Diyak ALTAN YILMAZ
A GRUBU ŞEHAZİTÇİSİ
Dip.No:1100000042351
Orta Sınıf No:2261

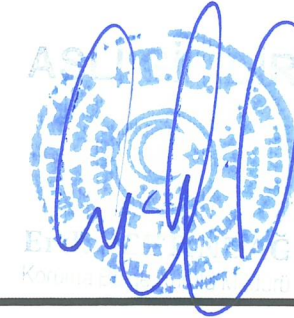

Katip Üye
Ali METİN

Bursa Kültür Varlıklarını Koruma
Bölge Kurulunun
24.12.25 gün ve 14933 sayılı
karar ektidir.

Katip Üye
Özge KAYA

Meltem AKYAZI
Y.Mimar

Zeynep DİNÇKOL
Peyzaj Mimarı

Yunus Emre MANTAŞ
Sanat Tarihçisi

Mürvet ÖZÇELİK DOĞAN
Sosyolog

KUİP- 161105602

Osmangazi Belediye Meclisi'nin 03.09.2025 tarih ve 436
sayılı kararı ile uygun görülmüştür.

Erkan AYDIN
Osmangazi Belediye Başkanı

Bursa Büyükşehir Belediye Meclisi'nin
14.11.2025 tarih ve 1238 sayılı kararı
ile onaylanmıştır.

Mustafa BOZBEY
Bursa Büyükşehir Belediye Başkanı

