

BURSA İLİ, OSMANGAZİ İLÇESİ, YUNUSELİ MH.
H22A21D3D PAFTA, 9087 ADA 7 PARSELE AİT.
HAVAALANI KUZEYİ YUNUSELİ ARASI YERLEŞİM
BÖLGESİ ESKİ KÖYÜ UYGULAMA İMAR PLANI
1/1000 ÖLÇEKLİ UYGULAMA İMAR PLANI DEĞİŞİKLİĞİ

GÖSTERİM


PLAN DEĞİŞİKLİĞİ ONAMA SINIRI

KAT ADEDİ
BİTİŞİK DÜZEN

KADEME HATTI

YAPI YAKLAŞMA SINIRI


TİCARET ALANI

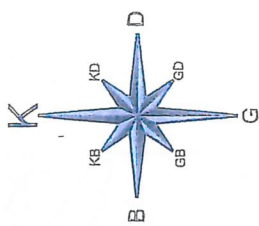

ÖLÇEK: 1/1000

Osmanlı Belediyesi Meclisi' nin gün ve sayılı kararı ile uygun görülmüştür.
Büyükşehir Belediyesi Meclisi' nin gün ve sayılı kararı ile onaylanmıştır.

PİN NO:

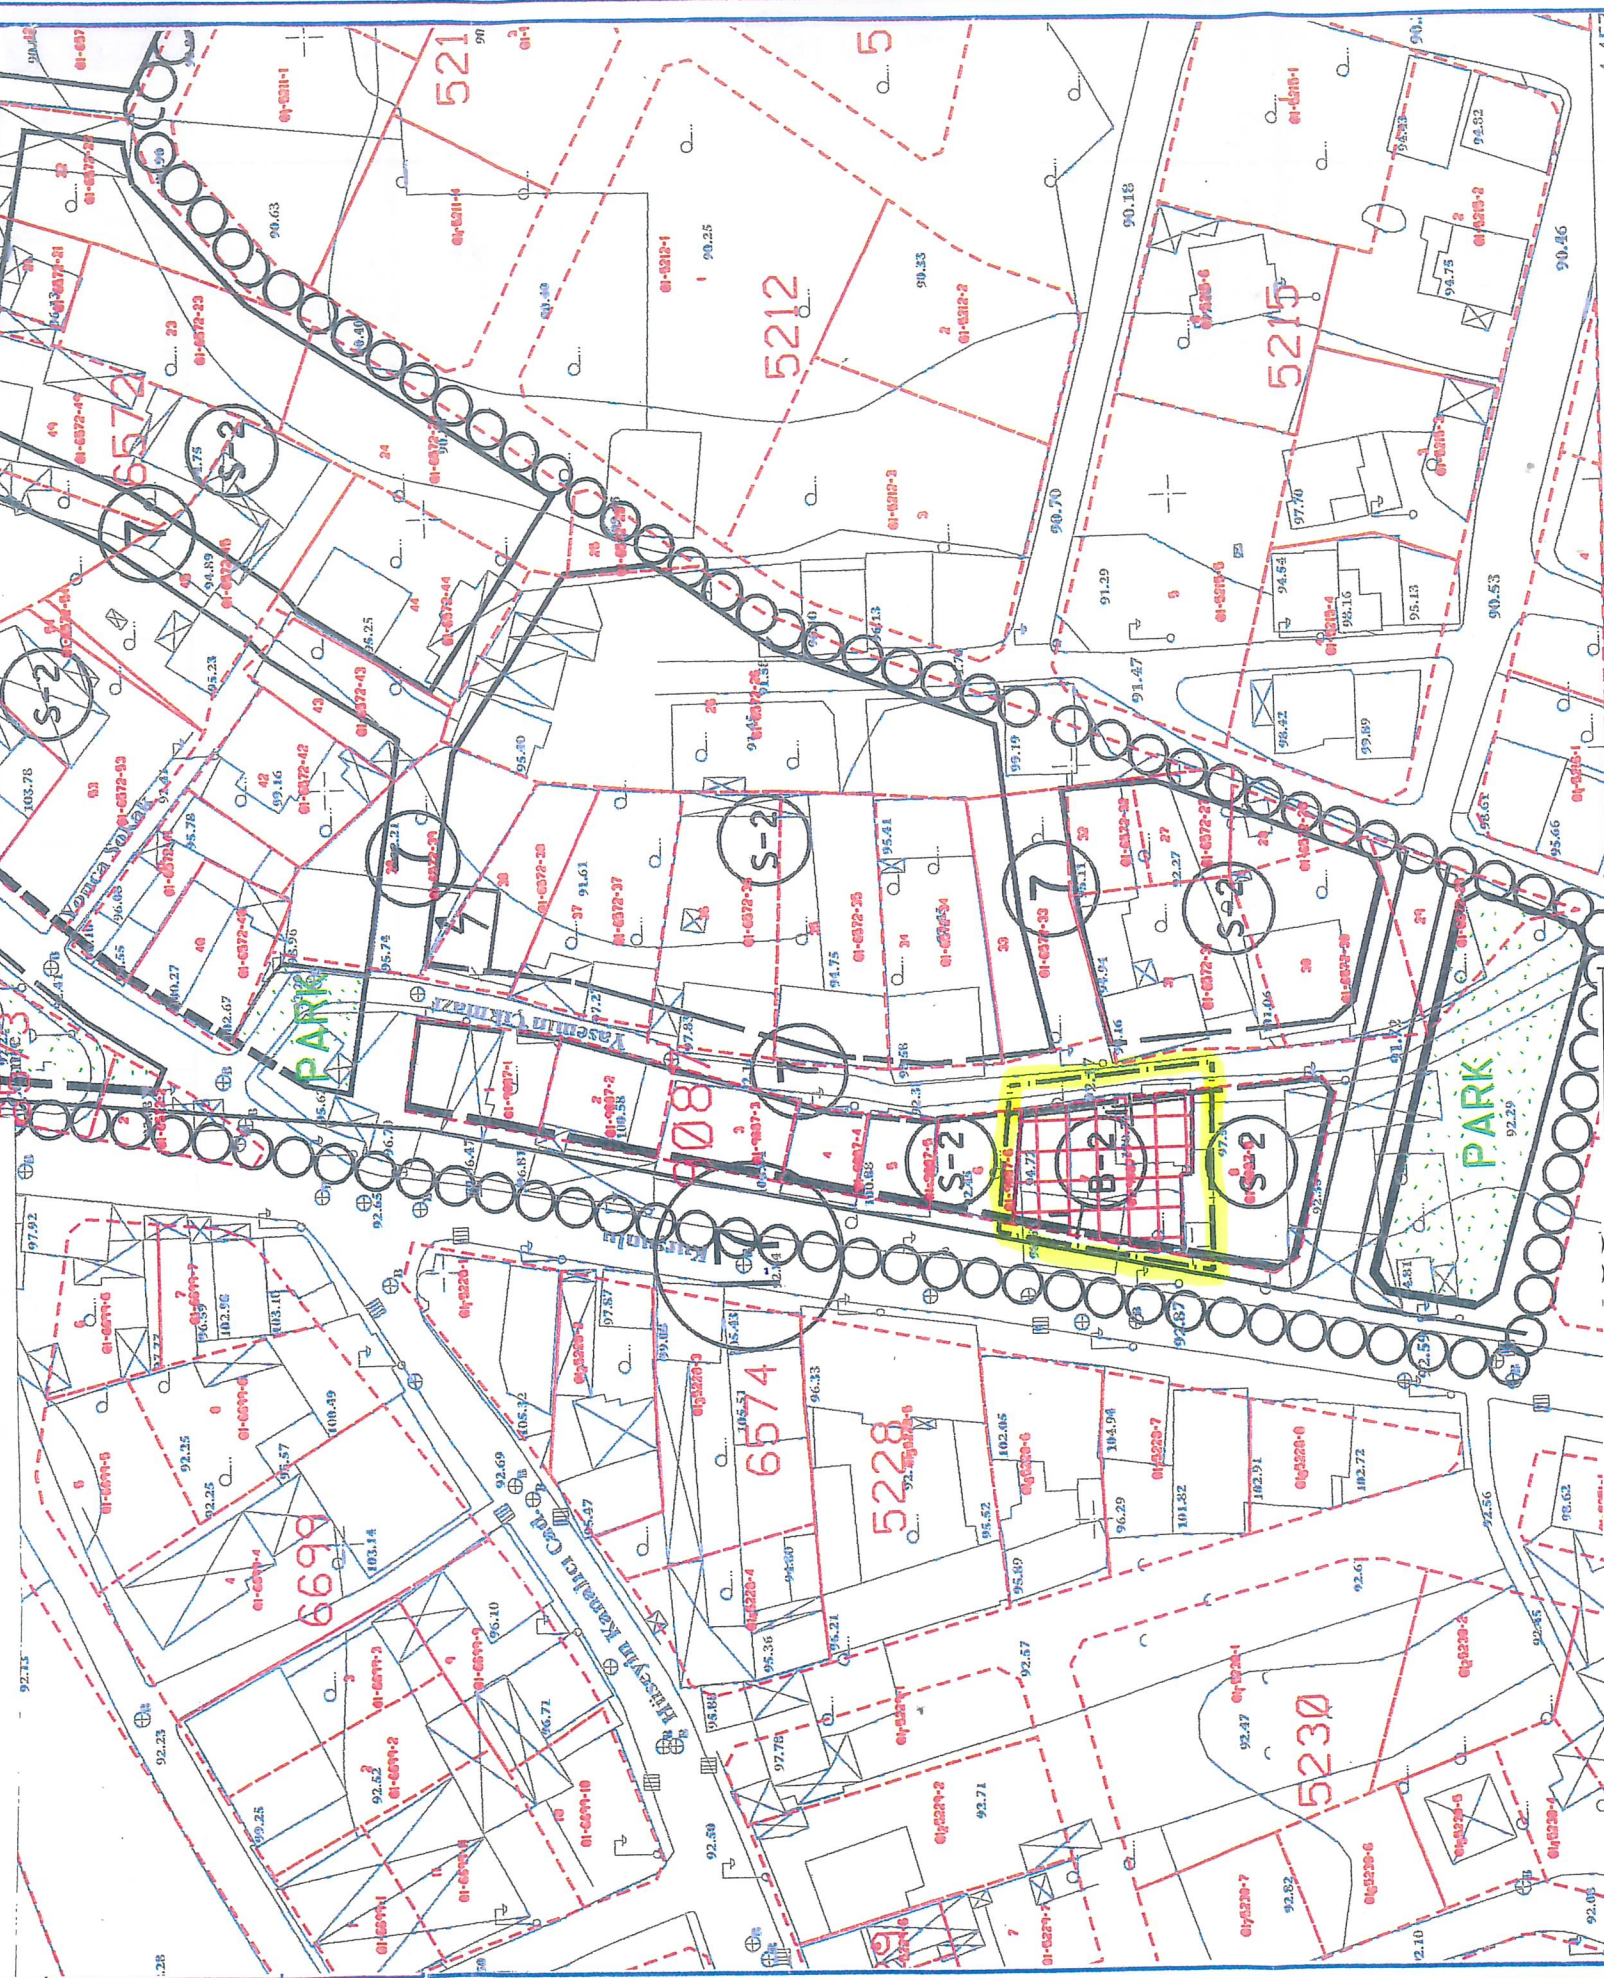

DEĞİŞİKLİĞİN ADI: HAVAALANI KUZEYİ YUNUSELİ ARASI YERLEŞİM BÖLGESİ ESKİ KÖYÜ UYGULAMA İMAR PLANI DEĞİŞİKLİĞİ

KADASTRAL PAFTA NO: H22A21D3D ADA NO: 9087 PARSEL NO: 7

OSMANGAZİ BELEDİYE MECLİSİNİN ... 06.03.2019 GÜN VE ... 142. SAYILI KARARI İLE UYGUN GÖRÜLMÜŞTÜR.

BÜYÜKŞEHİR BELEDİYE MECLİSİ ONAY TARİHİ VE NO:

UYP-8046,6

PAFTA NO	ÖLÇEK	İSİM	İMZA
H22A21D3D	1/1000	DÜZENLEYEN	KONTROL

416 400

416 400

4 457