


Ovaakça Mahallesi

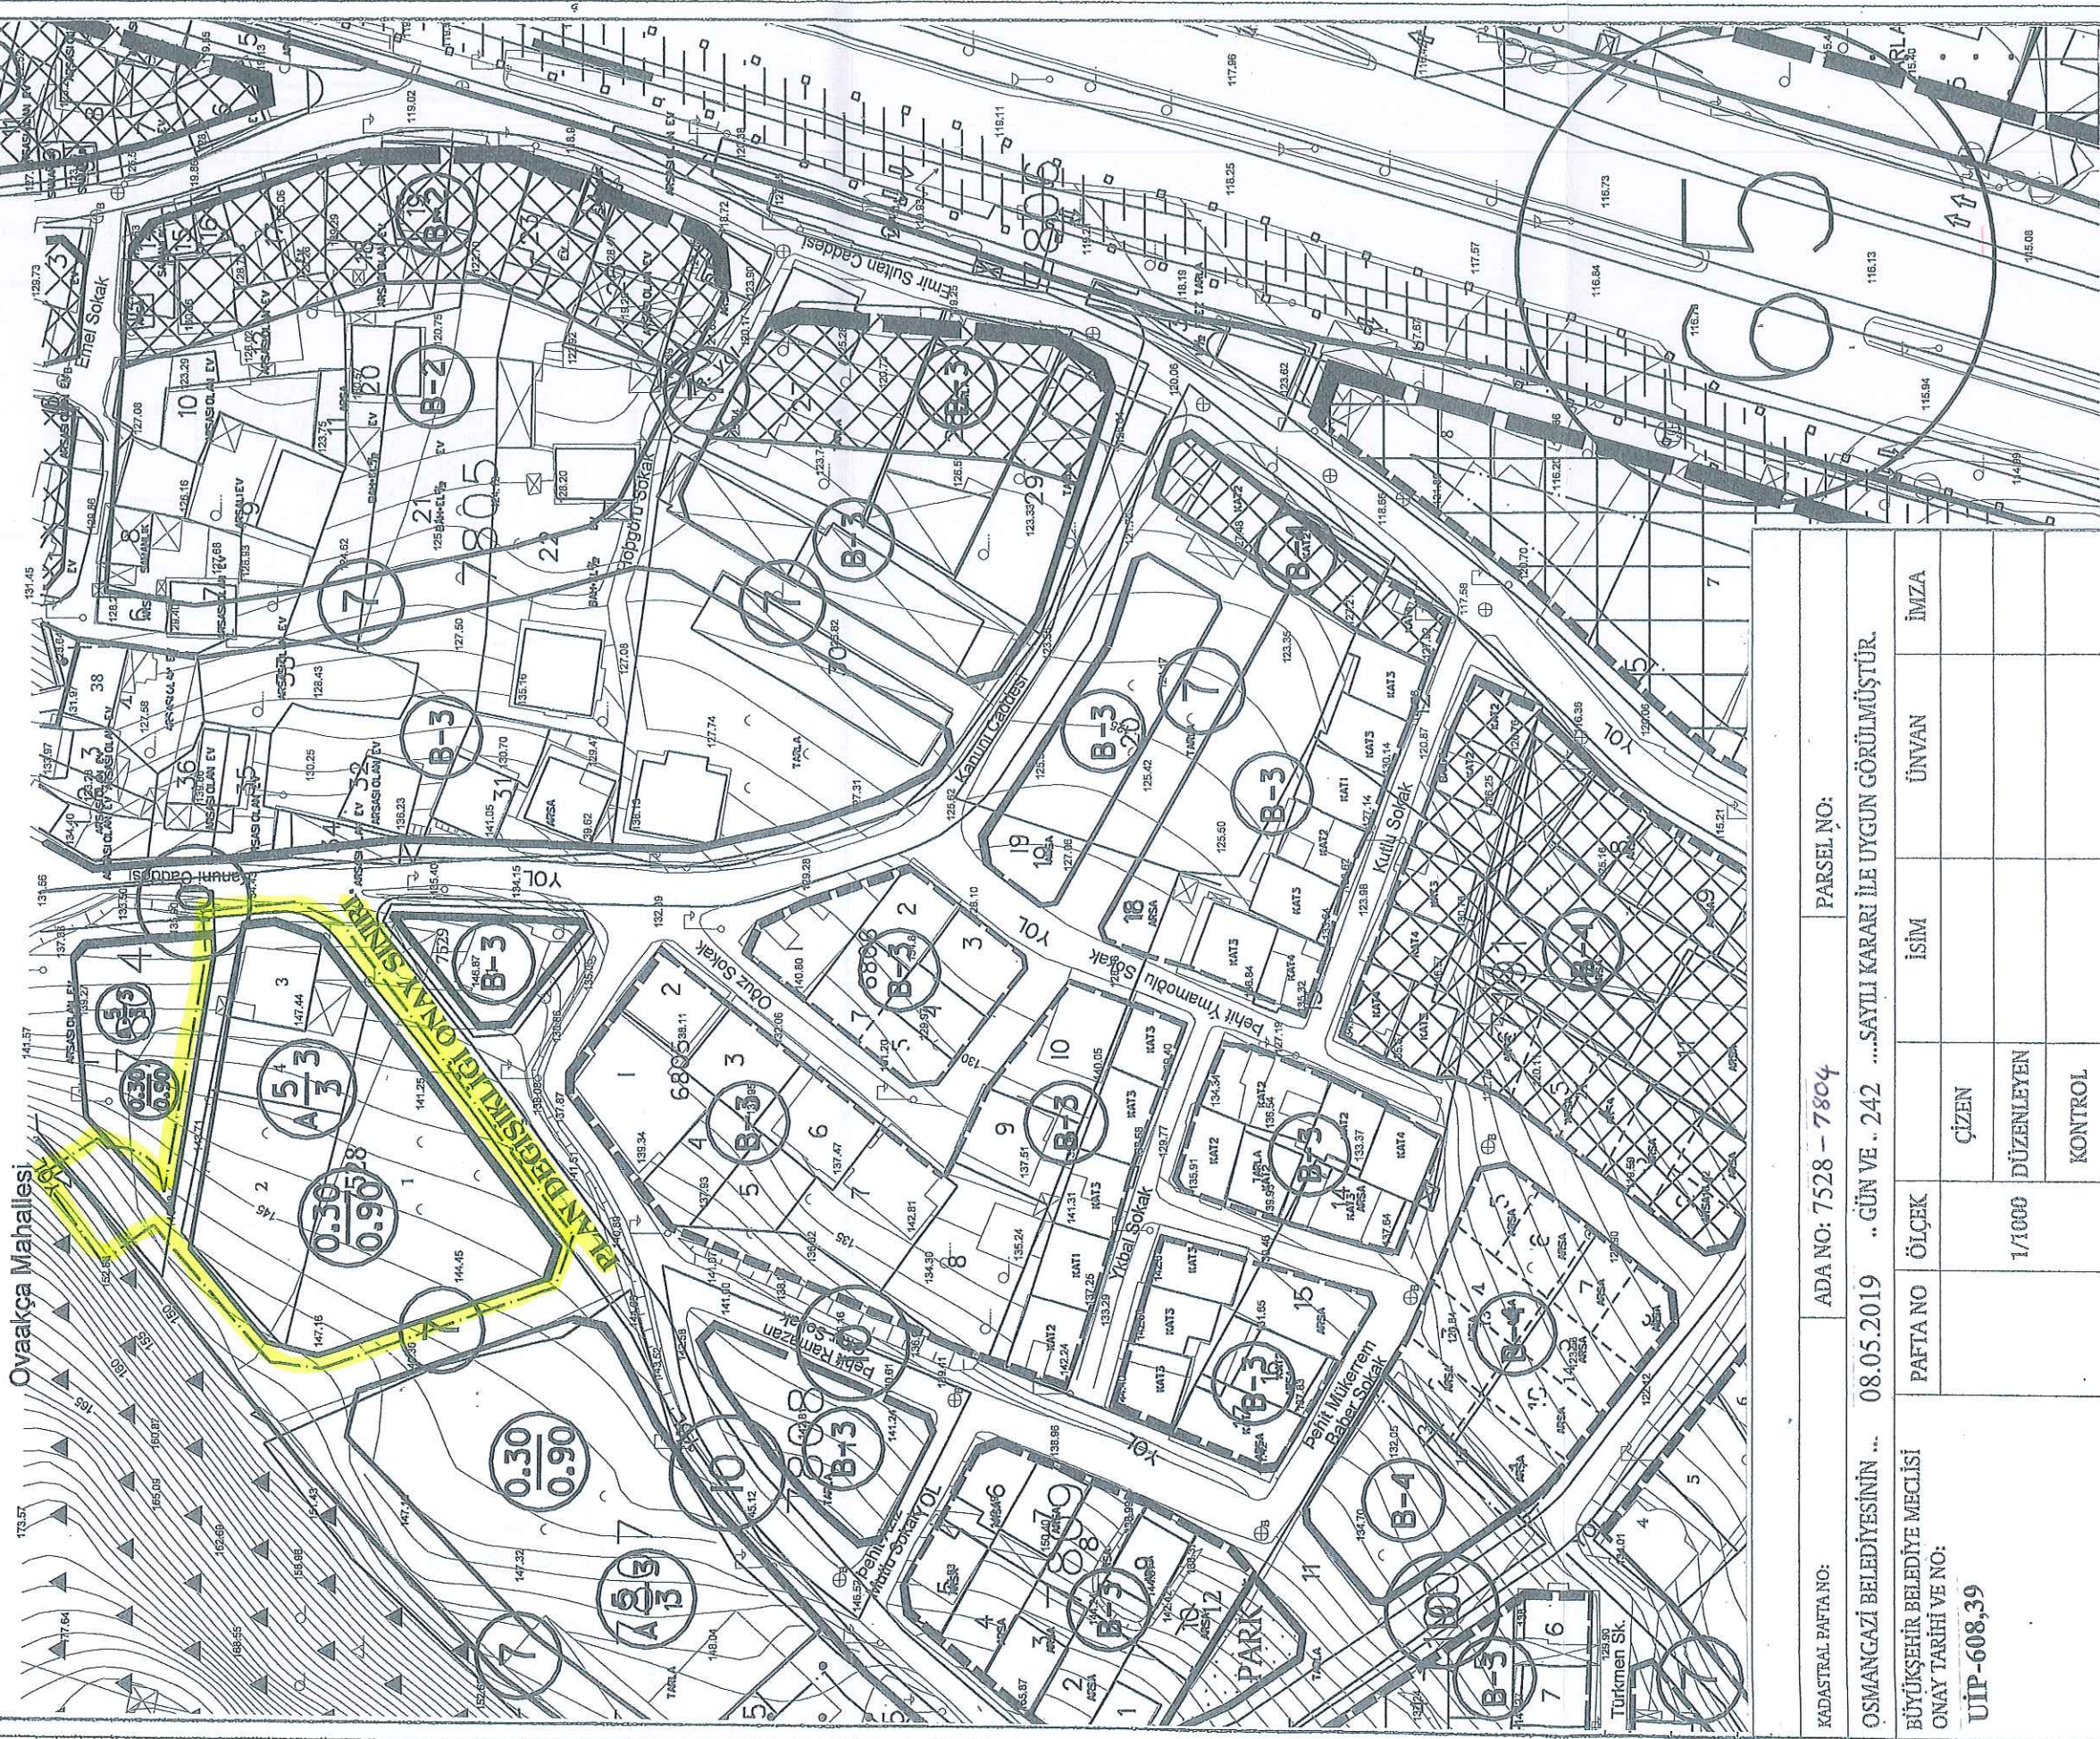

KADASTRAL PAFTA NO:	ADA NO: 7528 – 7804	PARSEL NO:
OSMANGAZI BELEDİYESİNİN ...	08.05.2019	.. GÜN VE .. 242 ...SAYILI KARARI İLE UYGUN GÖRÜLMÜŞTÜR.
BÜYÜKŞEHİR BELEDİYE MECLİSİ	PAFTA NO	ÖLÇEK
ONAY TARİHİ VE NO:		ÇİZEN
		DÜZENLEYEN
		KONTROL
UIP-608,39		
		İMZA

BURSA İLİ, OSMANGAZİ İLÇESİ, OVAAKÇA MERKEZ MAHALLESİ,
7804 ADA İLE 7528 ADAYA İLİŞKİN
1/1000 ÖLÇEKLİ OVAAKÇA REVİZYON UYGULAMA İMAR PLANI DEĞİŞİKLİĞİ.

Dilek ALTAN TÜRKMEN
A GRUBU Y.ŞEHİR PLANCISI
Dip.No: 110-469-42351
Oda Sicil No:2261

H22A22A1B

ÖLÇEK: 1/1000

Katip Üye
Hakan KÖPRÜLÜOĞULLARI

Katip Üye
Ayşegül SEYRAN

Plan İşlem Numarası
UİP- 608,39

Osmangazi Belediye Meclisi'nin 08/05/2019 tarih ve 242 sayılı kararı
ile uygun görülmüştür.

Meclis Başkanı
Hasan Hüseyin ERDÖNMEZ
Başkan Vekili

Bursa Büyükşehir Belediye Meclisi'nin
20.06.2019 tarih ve 756 sayılı kararı
ile onaylanmıştır.

Alınur AKTAŞ
Büyükşehir Belediye Başkanı