


BURSA-H22-d01-a-4-c

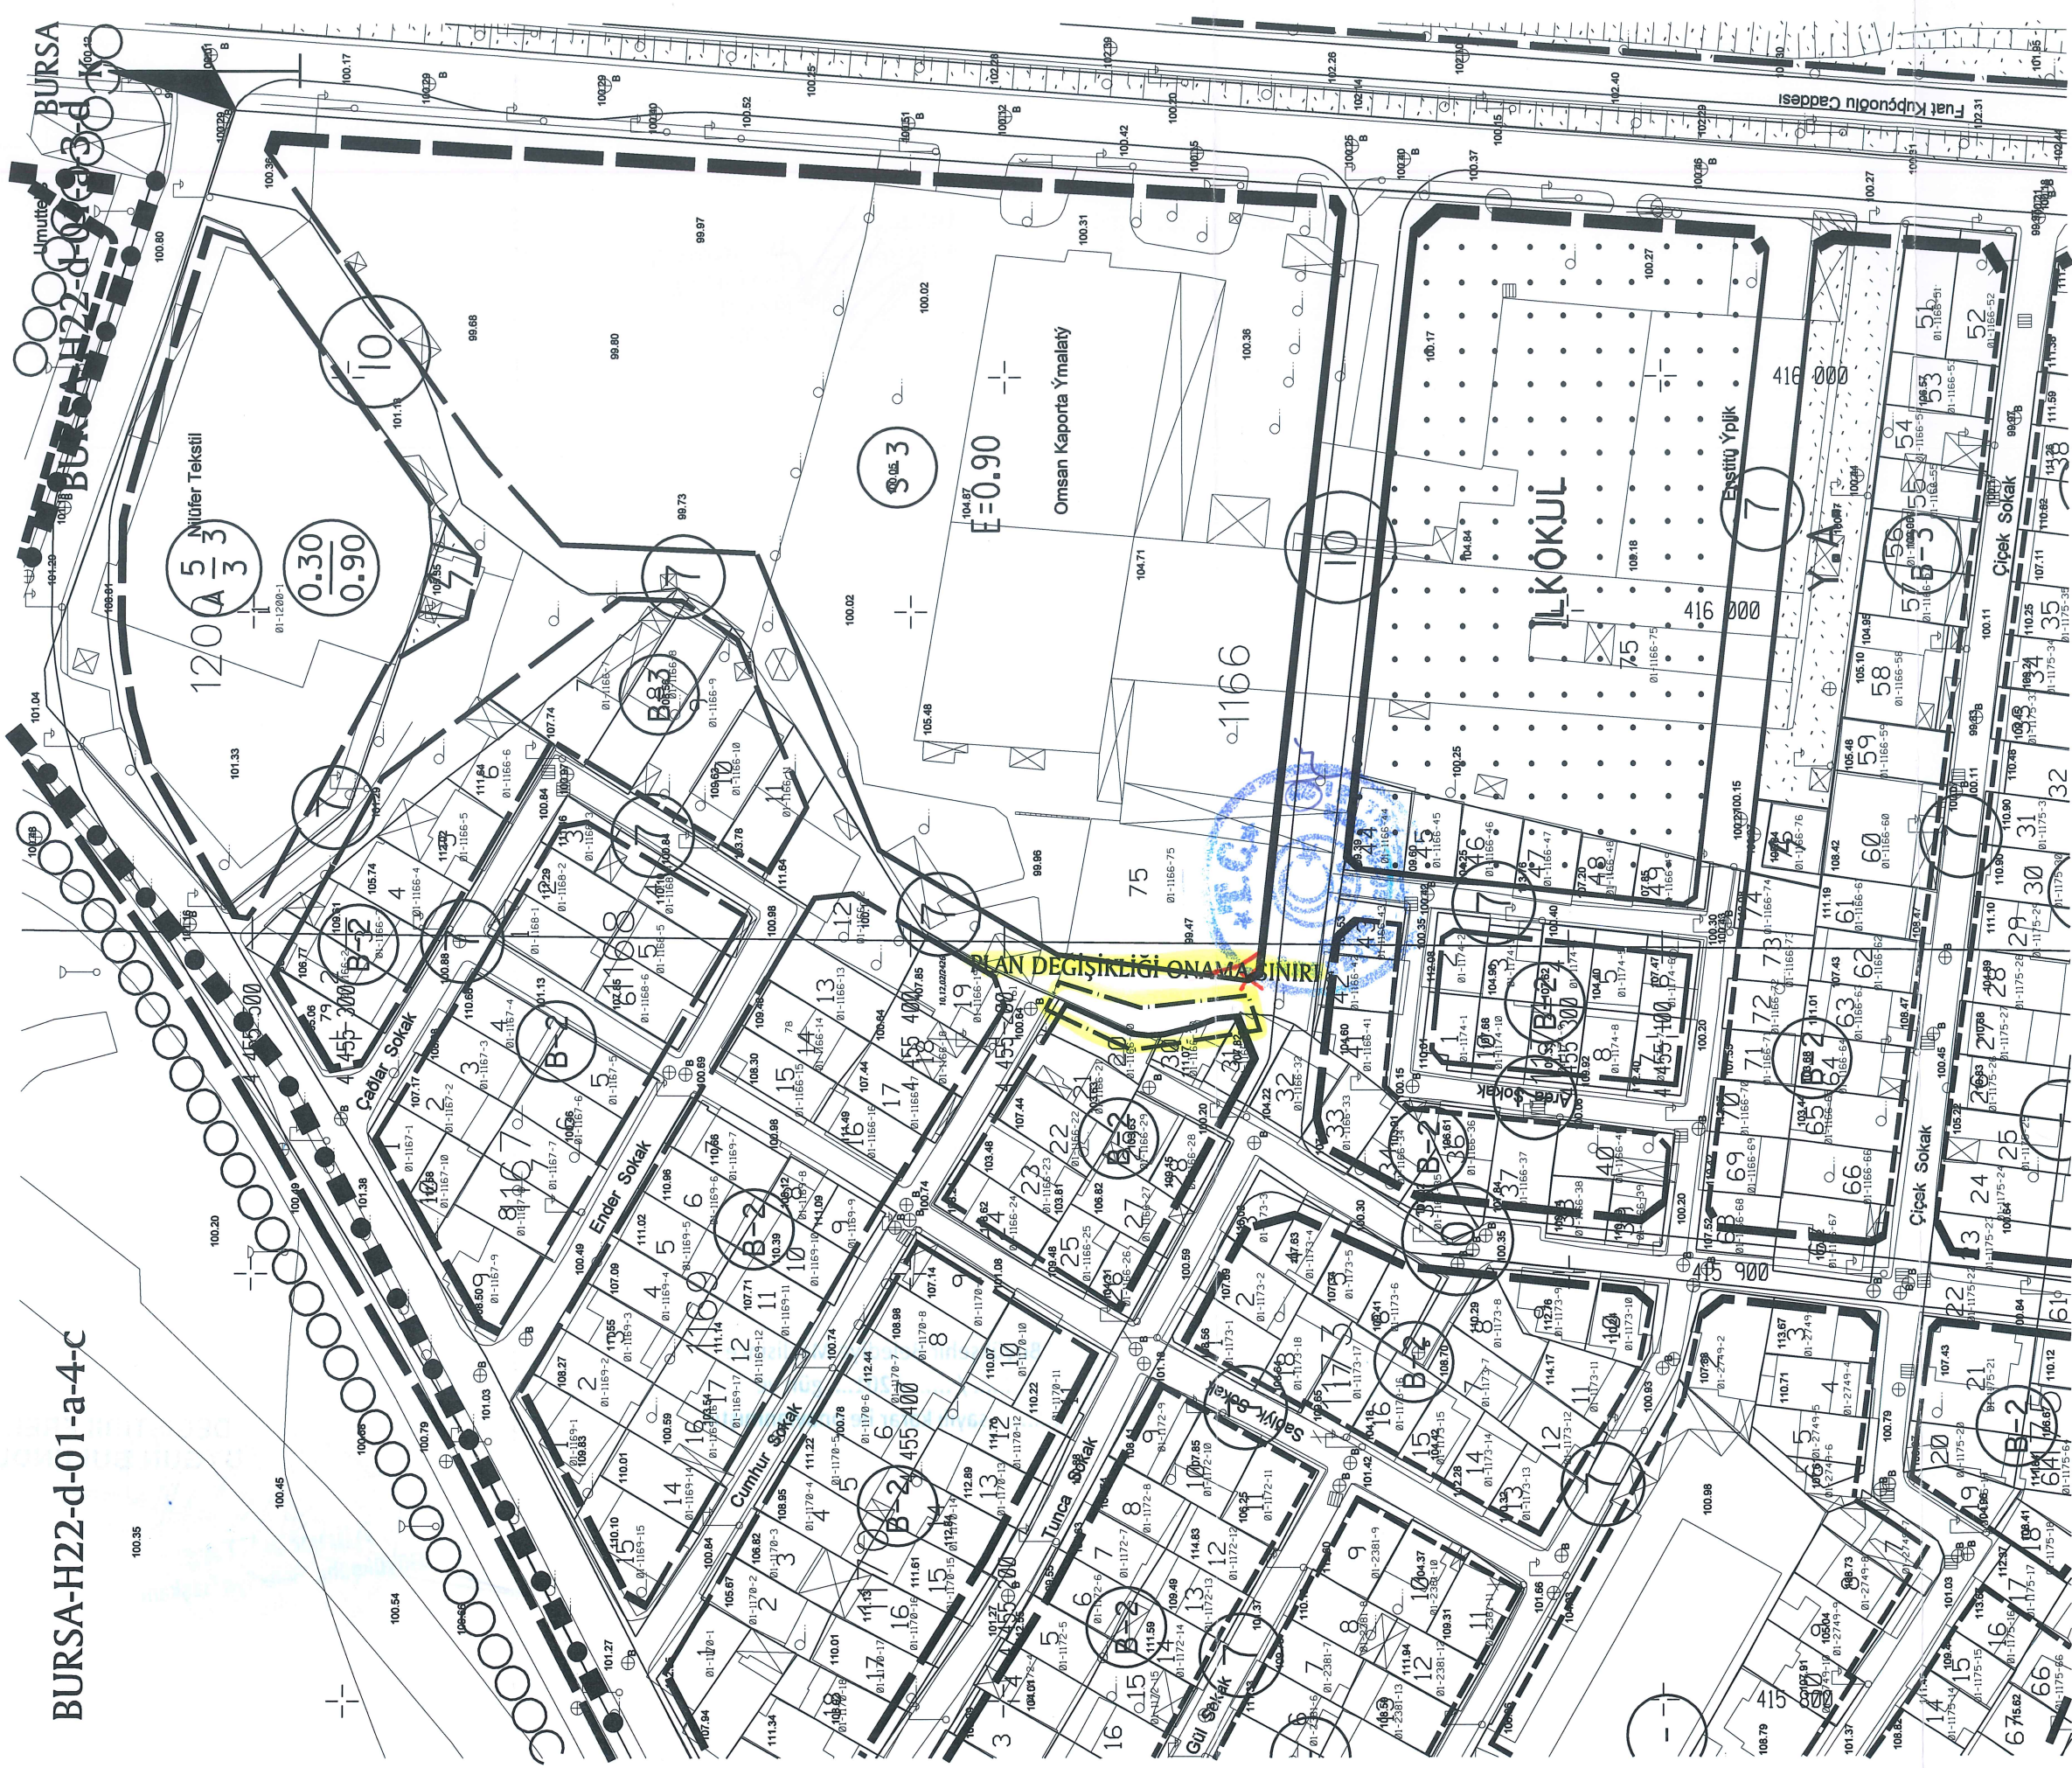

DEĞİŞİKLİĞİN ADI: HÜRİYET-ADALET-İSTİKLAL-SOĞUKKUYU-KARAMAN MAHALLERİ UYGULAMA İMAR PLANI

KADASTRAL PAFTA NO: H22D01A4C

ADA NO: 1166

PARSEL NO: 20-30-31-75

OSMANGAZİ BELEDİYESİNİN 06.06/2018.. GÜN VE 453.. SAYILI KARARI İLE UYGUN GÖRÜLMÜŞTÜR.

BÜYÜKŞEHİR BELEDİYE MECLİSİ
ONAY TARİHİ VE NO:

UIP-642,54

BÜYÜKŞEHİR BELEDİYE MECLİSİ ONAY TARİHİ VE NO:	PAFTA NO	ÖLÇEK	İSİM	İMZA
		1/1000	ÇİZEN	
			DÜZENLEYEN	
			KONTROL	

Dilek ALTAN TÜRKMEN
A GRUBU YERLİ PLANCISI
Dip.No: 178469-42351
Oda Sicil No:2261

Katip Üye
Ali Salt ADILOĞLU

Katip Üye
Mehmet BAYRAM

Demirhan Belediye 17.06.2018
gün ve 453 sayılı kararı ile uygun görülmüştür.

Mutafa DÜNDAR
Belediye Başkanı

PLAN İŞLEM NUMARASI:UİP-642,54

Büyükşehir Belediye Meclisince
19. / 03. / 2018. gün ve
1818 sayılı karar ile onaylanmıştır.

**DEĞİŞTİRİLEREK
UYGUN BULUNDU**

Alihan ÖRTAS
Büyükşehir Belediye Başkanı