

BURSA İLİ, OSMANGAZI İLÇESİ  
1/1000 ÖLÇEKLİ HÜRRIYET, ADALET, İSTİKLAL  
SOĞUKKUYU, KARAMAN MAHALLESİ UYGULAMA İMAR PLANI REVİZYONU  
ASKI İTİRAZLARINA İLİŞKİN PLAN DEĞİŞİKLİĞİ

H21C05B4B

ÖLÇEK: 1/1000

Katıp Üye  
Özge KAYA

Katıp Üye  
Ali METİN

Plan İşlem Numarası  
UIP- 001099669

Osmangazi Belediye Meclisi'nin 03.12.2025 tarih ve 604  
sayılı kararı ile uygun görülmüştür.


Sefa YILMAZ  
Osmangazi Belediye Başkanı Vekili

Bursa Büyükşehir Belediye Meclisi'nin  
15.12.2025 tarih ve 84... sayılı kararı  
ile onaylanmıştır.


Mustafa BÖZBEY  
Bursa Büyükşehir Belediye Başkanı

BURSA-H21-c-05-b-4-b

BURSA-H21-c-05-b-1-c

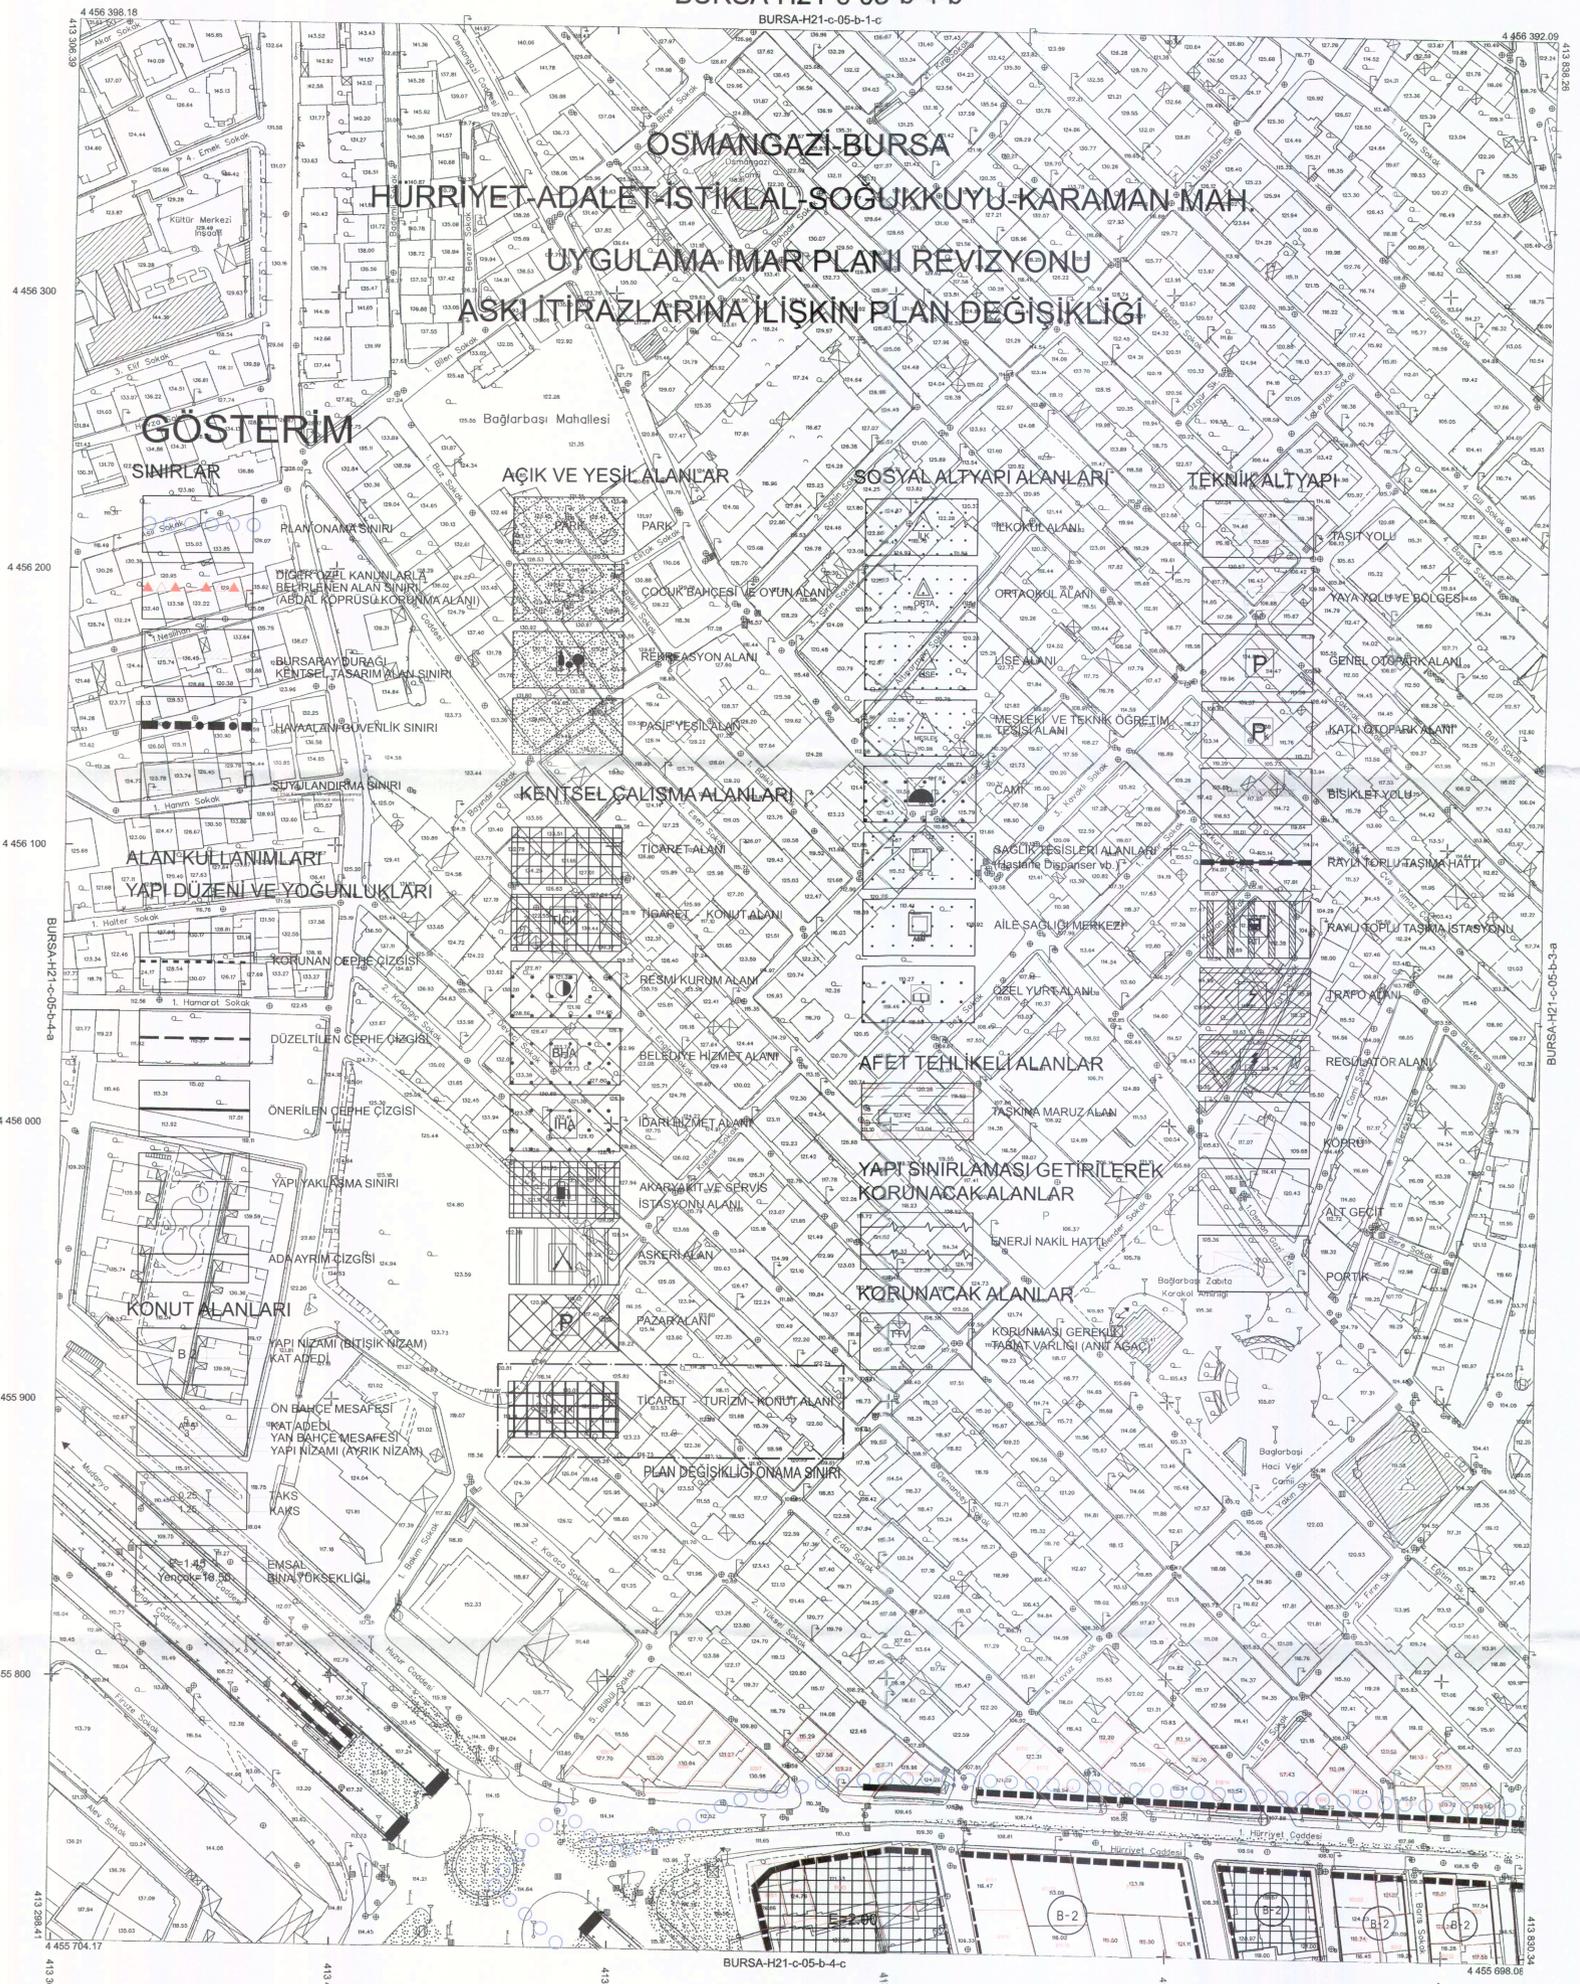

BURSA-H21-c-05-b

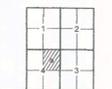

Planla ilgili detaylı ve son güncellenmiş TUDPA ya da 2006.0  
epoğunda, GRSSO raporlarında, Transmural Menace (TM)  
teknik raporunda ve TRPF6 çerçevesinde 15 Temmuz 2005 tarih  
ve 25794 sayılı Kararı ile hazırlanan ve yürürlükte olan  
Büyük Ölçekli Harita ve Harita Bilgileri Üretim Yönetmeliği  
(BÖHBD) gereğince hazırlanmış olup, ÇNSŞ gösterimleri ve  
nitelikleri ile her türlü teknik ve harita bilgileri istenilen  
olupların Bursa Çevre modeline göre ortometrik yükseklikler elde edilmiştir.

Paftalar, Eylül 2016 tarihli 10 cm yer ölçeğinde  
anlık hava fotoğraf görüntülerinden, 2018 yılı Mart  
ayında yapılan bitişten ve Temmuz 2018 tarihli kontrol  
çalışmalarından üretilmiştir. Eşitlik ölçeği arazi 1 m. dir.  
Yapılar saşak çizimleri ile gösterilmiştir.

YÜKLENERİ FİRMA  
Mescioğlu Müh. Müh. A.Ş.  
Fotoğraf Harita Dan. İnş. A.Ş.

Ayhan FANİK MESCİ  
Proje Müdürü

Murat SANCAK  
Kontrol Müh.

Mehmet KARAOĞLU  
Harita ve Kam. Şb. Md. V.

Mehmet SAİR AYIK  
Emlak ve İhtilak Daire Başkanı

Güngör GÖLENCİ  
BÜSKİ Genel Md.

1:1000

"Büyük Ölçekli Harita ve Harita Bilgileri Üretim Yönetmeliği"ne uygun olarak fotogrametri yöntemi ile üretilen bu haritanın yapısında.



Alınur AKTAŞ  
Büyükşehir Belediye Başkanı