

01.08.2024

Sayı : 2842611

Bursa Kültür Varlıklarını Koruma Bölge Kurulu

Bölge Kurulu Kararı
28.08.2024 135 84

BURSA İLİ, OSMANGAZİ İLÇESİ, REYHAN MAHALLESİ
4399 ADA 8 VE 9 PARSELLERE İLİŞKİN
1/1000 ÖLÇEKLİ REYHAN-KAYHAN-HANLAR BÖLGESİ
KORUMA AMAÇLI İMAR PLANI DEĞİŞİKLİĞİ

PARSELE MÜDAHALE BİÇİMLERİ PAFTASI

H22D07A2D

ÖLÇEK: 1/1000

Dr. ALKAN TÖRKER
A GRUBU YERLİ PLANCI
Dip.No: 10-459-12351
Oda Sicil No: 2261

Meltem AKYAZI
Y. Mimar

Zeynep DİNGÖL
Peyzaj Mimarı

Yunus Emre MANTAŞ
Sanat Tarihçisi

Hatice TAN
Sosyolog

Katip Üye
Özge KAYA

Katip Üye
Ali METİN

Plan İşlem Numarası
KUİP-161054258


Osmangazi Belediye Meclisi'nin 08.05.2024 tarih ve 178
sayılı kararı ile uygun görülmüştür.

Erkan AYDIN
Osmangazi Belediye Başkanı

Bursa Büyükşehir Belediye Meclisi'nin
13.06.2024 tarih ve 611

sayılı kararı ile onaylanmıştır.

Mustafa BOZBEY
Bursa Büyükşehir Belediye Başkanı

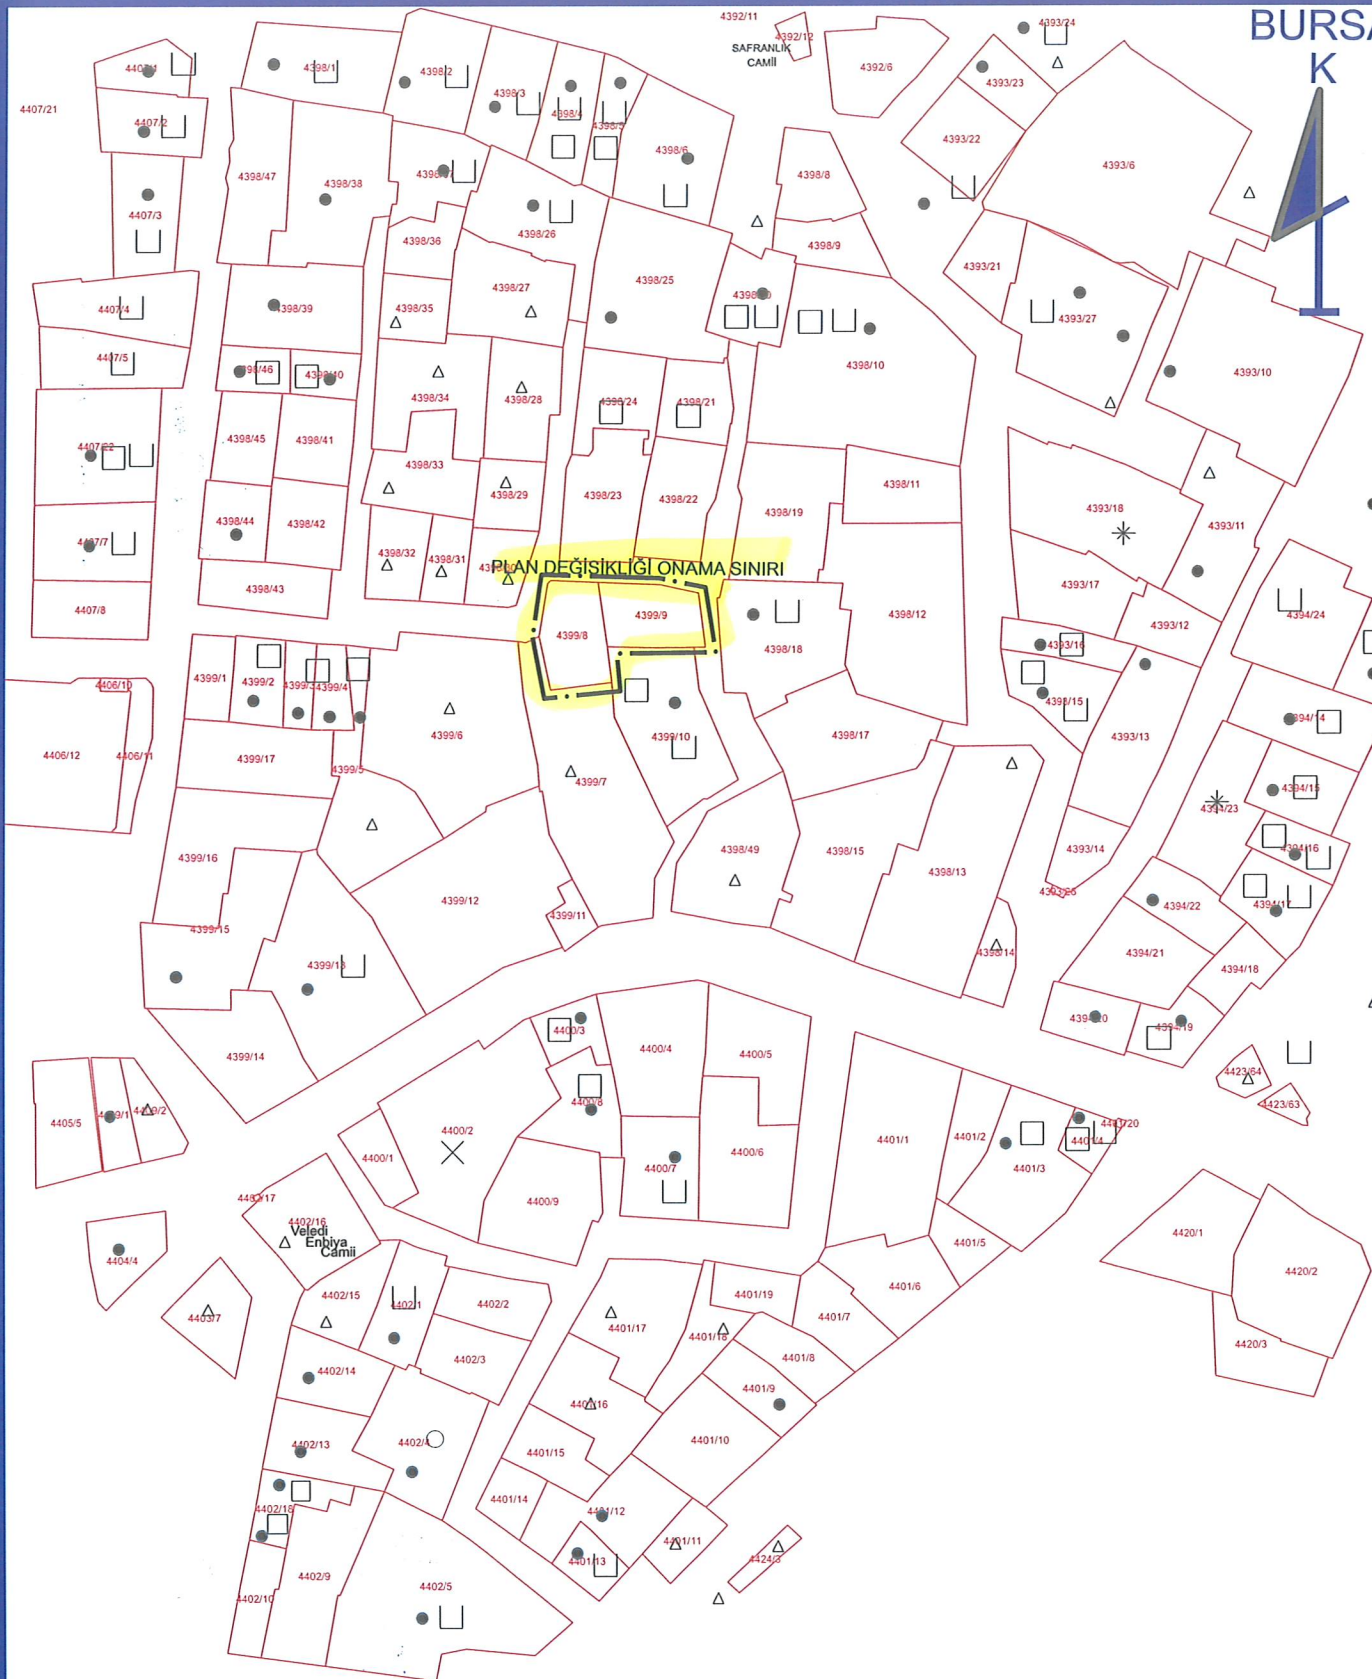

GÖSTERİM:



PLAN DEĞİŞİKLİĞİ ONAMA SINIRI

BURSA KÜLTÜR VARLIKLARINI KORUMA BÖLGE KURULU'NCA
AYNEN UYGUN BULUNMASI HALİNDE UYGULAMAYA GEÇİLİR.