


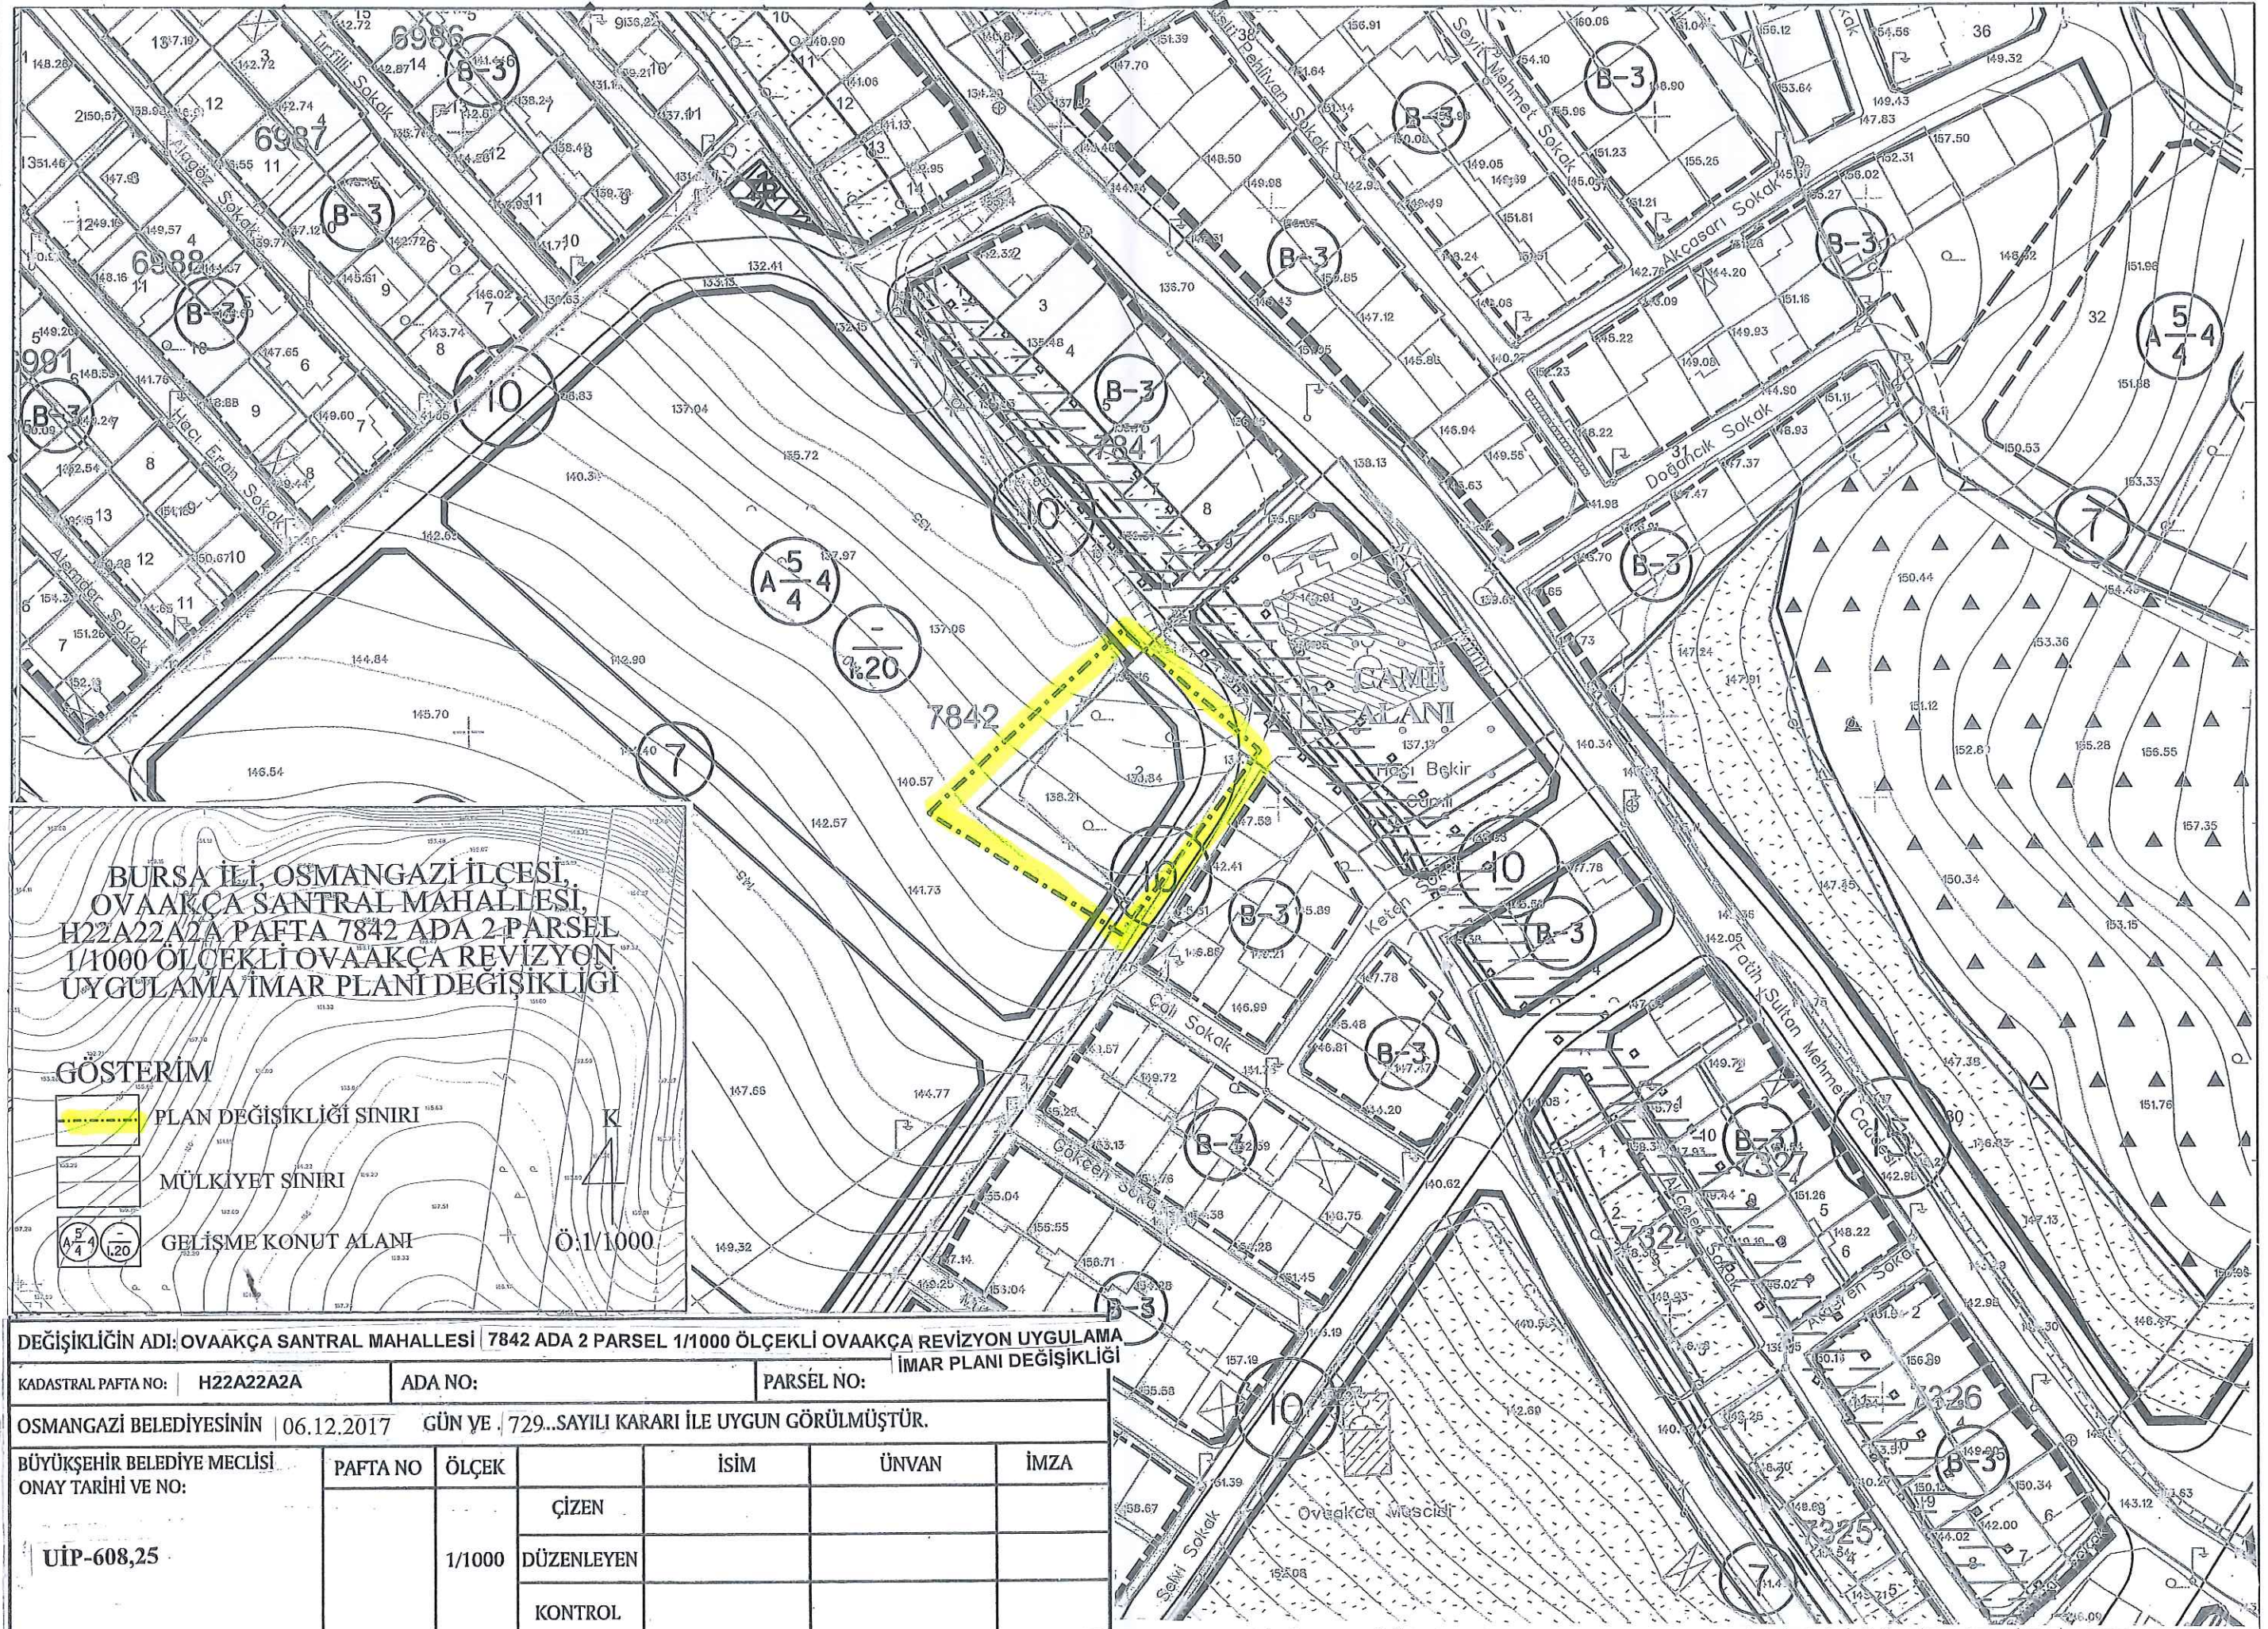

OSMANGAZİ İLÇESİ OVA AKÇA SANTRAL MAHALLESİ
7842 ADA 2 PARSEL 1/1000 ÖLÇEKLİ OVA AKÇA
REVİZYON UYGULAMA İMAR PLANI DEĞİŞİKLİĞİ

H22A22A2A

TUER

MUHENDİSLİK PLANLAMA GAYRİMENKUL PROJE
DEĞERLEME GELİŞTİRME İNŞAAT
TAAHHUT SAN. TİC. LTD. ŞTİ.

Odunluk Mah. Erdoğan Binyüceli Cd. Eker İş Merkezi B Blok No: 4-B
İç Kapı No: 19 Tel: 0 224 233 67 34 233 67 54 Faks: 233 67 81
Çekirge V.D. 735 011 7311 Tic. Sic. No: 42118 Nilüfer / BURSA
Mersis No: 0745017731700012

KARİM TUNA
Şehir Plancısı
Din. No: 575/3640
Oda Sicil No: 2348

TURGUT YALKI
A GRUBU ŞEHİR PLANCISI
Oda Sicil No: 271 Büro Tescil No: 1661007
Dip. No: ODTU/1971-3901
Çekirge Mah. Çekirge Cd. Hacı Ömer Ağırlı Apt. A Bl. No: 103 D: 2
Tel: 0224 234 99 75 234 99 40 Osmangazi/BURSA

Katip Üye
Ali Sait ANIL OĞLU

Katip Üye
Ahmet YILDIZ

Osmangazi Belediye Meclisinin **06.12.2017**
gün ve **329** sayılı kararı ile uygun görülmüştür.

Mustafa DÜNDAR
Belediye Başkanı

PLAN İŞLEM NUMARASI: UİP- 608,25

Büyükşehir Belediye Meclisince
24/01/2018 gün ve
215 sayılı karar ile onaylanmıştır.

Alınur AKTAŞ
Büyükşehir Belediye Başkanı