


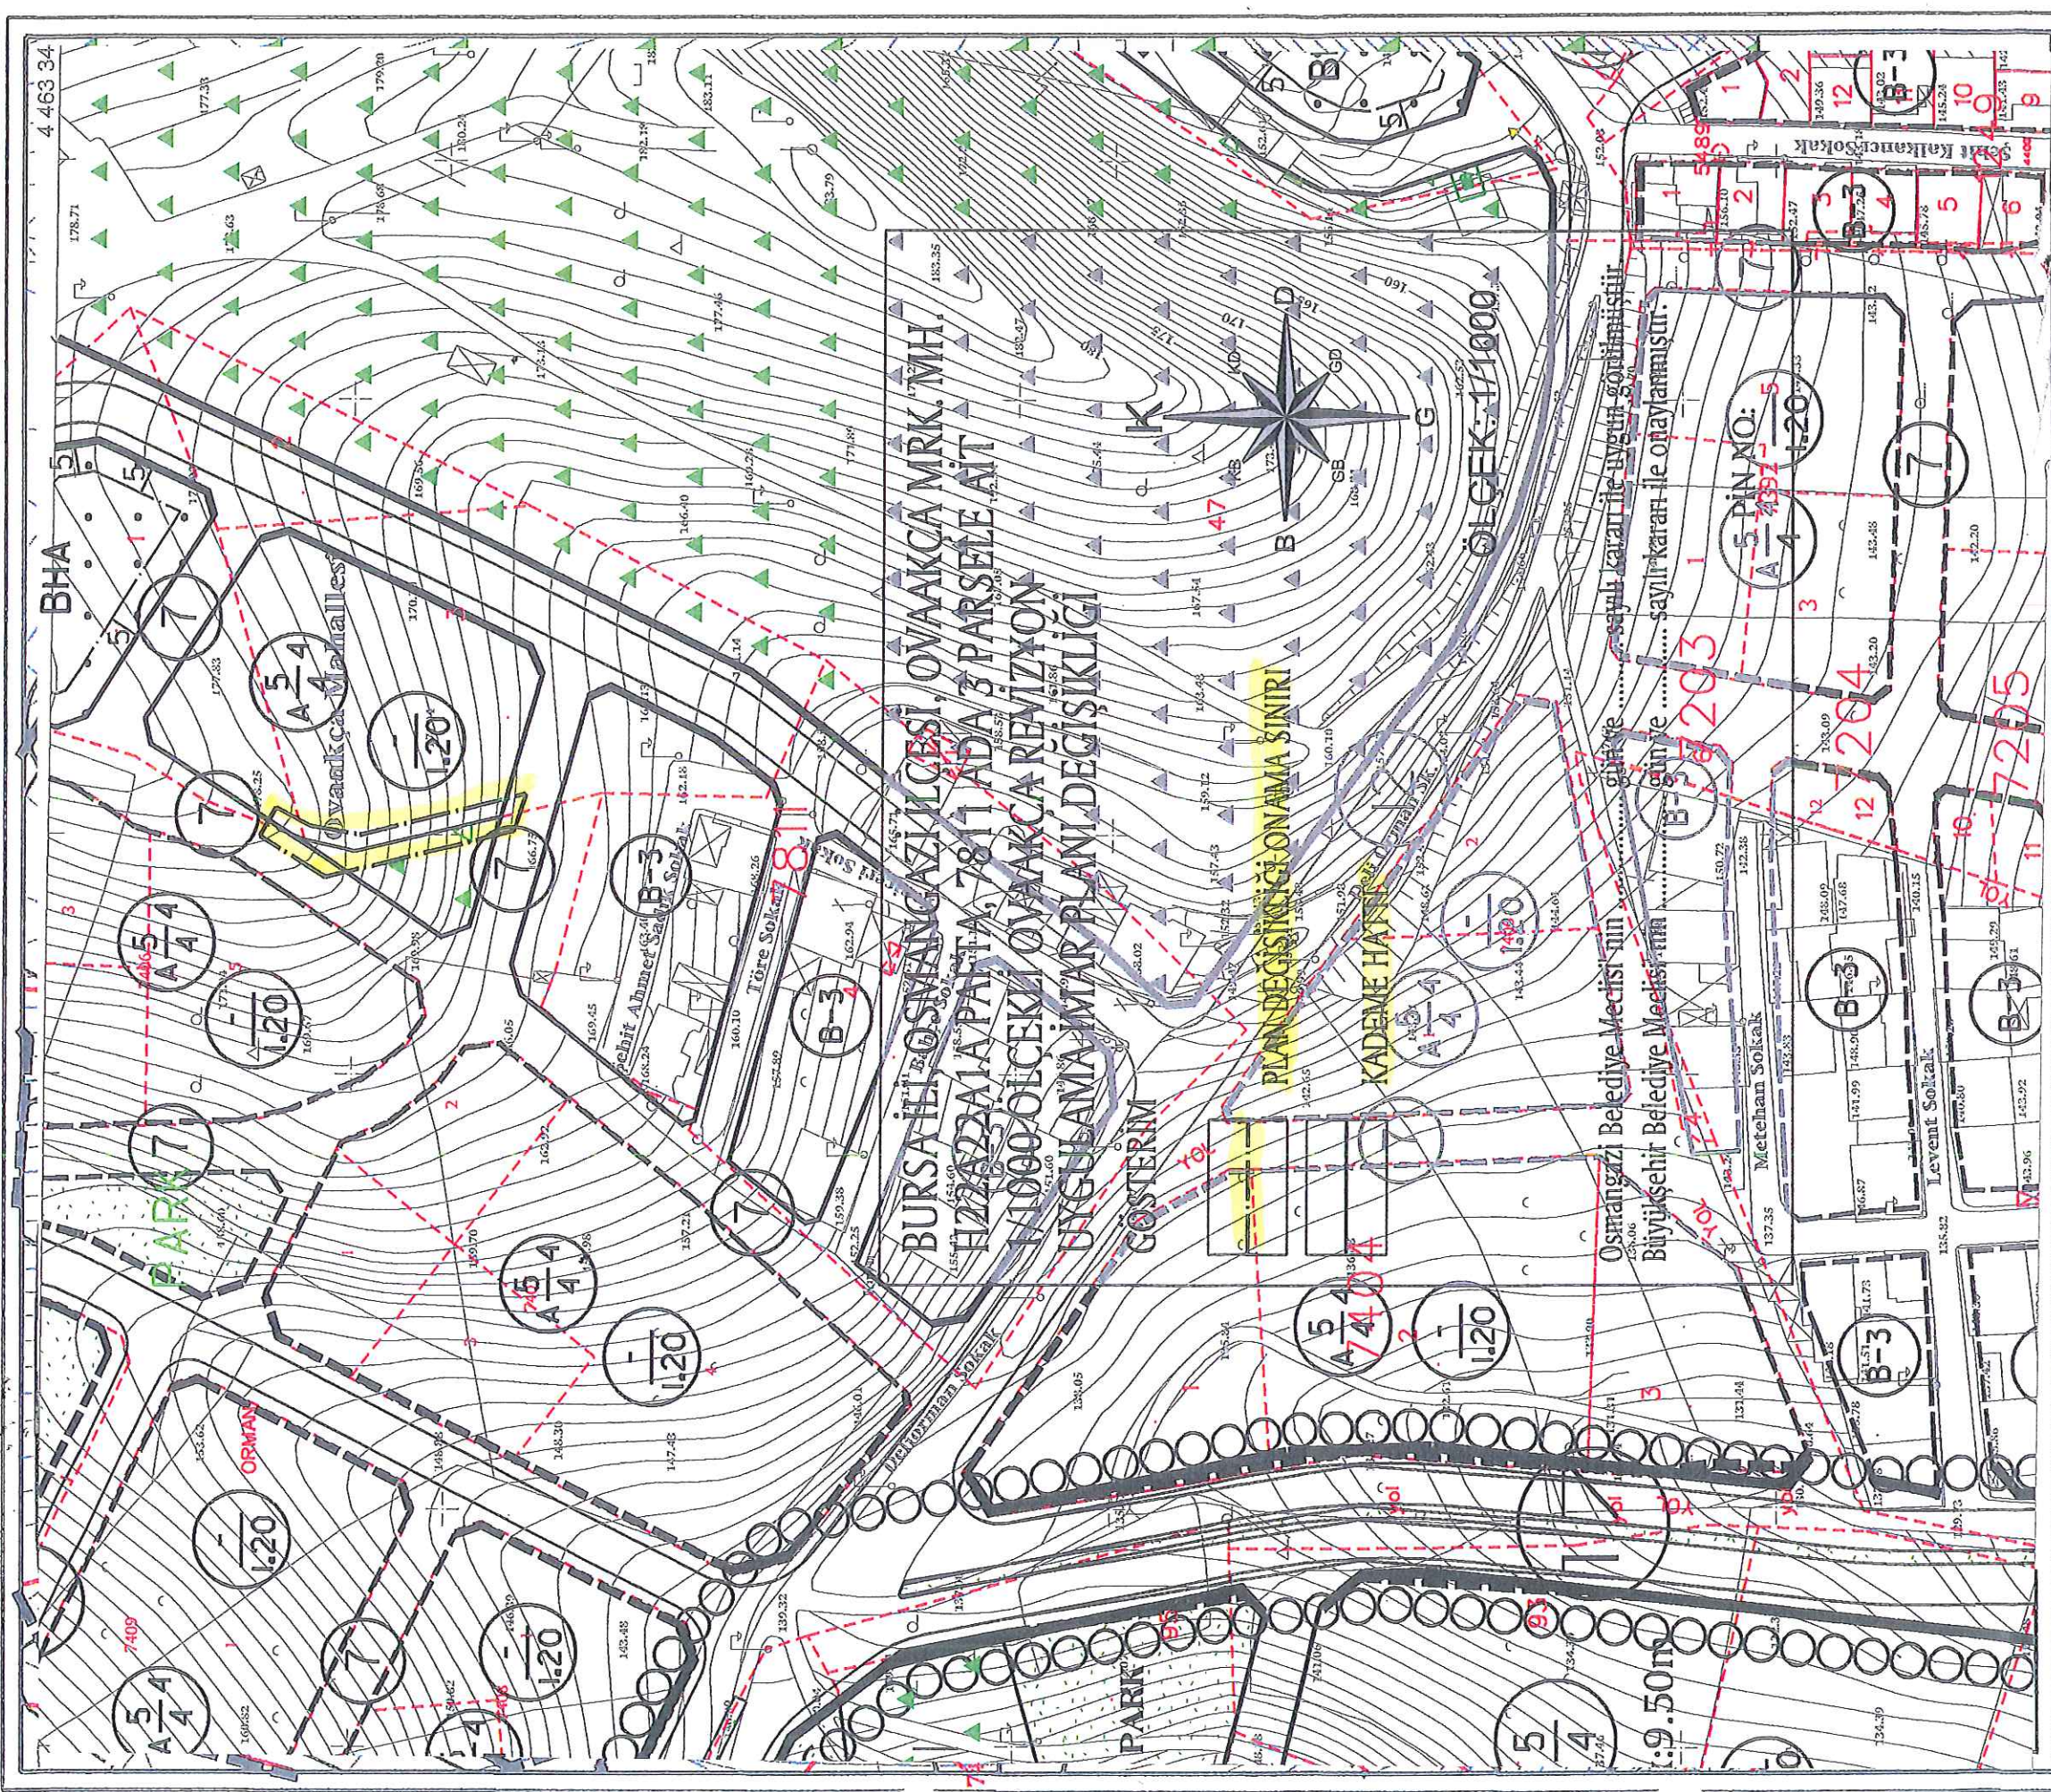

DEĞİŞİKLİĞİN ADI: OVAKÇA REVİZYON UYGULAMA İMAR PLANI DEĞİŞİKLİĞİ

KADASTRAL PAFTA NO: H22A22A1A ADA NO: 7811

PARSEL NO: 3

OSMANGAZI BELEDİYE MECLİSİ'NİN 04.01.2017 GÜN VE ... 17..SAYILI KARARI İLE UYGUN GÖRÜLMÜŞTÜR.

BÜYÜKŞEHİR BELEDİYE MECLİSİ
ONAY TARİHİ VE NO:

PAFTA NO

ÖLÇEK

ÇİZEN

İSİM

ÜNVAN

İMZA

H22A22A1A 1/1000

DÜZENLEYEN

KONTROL

UIP-608,20

BURSA İLİ, OSMANGAZİ İLÇESİ, OVAAKÇA MRK. MH.
H22A22A1A PAFTA, 7811 ADA 3 PARSEL
1/1000 ÖLÇEKLİ OVAAKÇA REVİZYON
UYGULAMA İMAR PLANI DEĞİŞİKLİĞİ

H22A22A1A

SİMETRİ ŞEHİR PLANLAMA
Alp KAYA - Şehir Plancısı
Oda Sic. No: 20822 Gazi Dip. No: 277
Kükürtlü Mh. Kelebek Sk. İpek Apt. No: 3 D: 9
Osmanlı / BURSA
Çekirge V.D. 530 024 1704 T.C. No: 504 767 51364

Nevin DEMİREL
A Grubu Şehir Plancısı
ODTÜ Ş. Pl. No: 13741

Katip Üye
Ali Salt ADILOĞLU

Katip Üye
Ahmet YILDIZ

Osmanlı Belediye Meclisinin 04/01/2017
gün ve 17. sayılı kararı ile uygun görülmüştür.

Mustafa DÜNDAR
Belediye Başkanı

PLAN İŞLEM NUMARASI: UİP-608,20

Büyükşehir Belediye Meclisince
21/01/2017 gün ve
479 sayılı karar ile onaylanmıştır.

Recep ALTEPE
Makine Mühendisi
Büyükşehir Belediye Başkanı