


BURSA

K

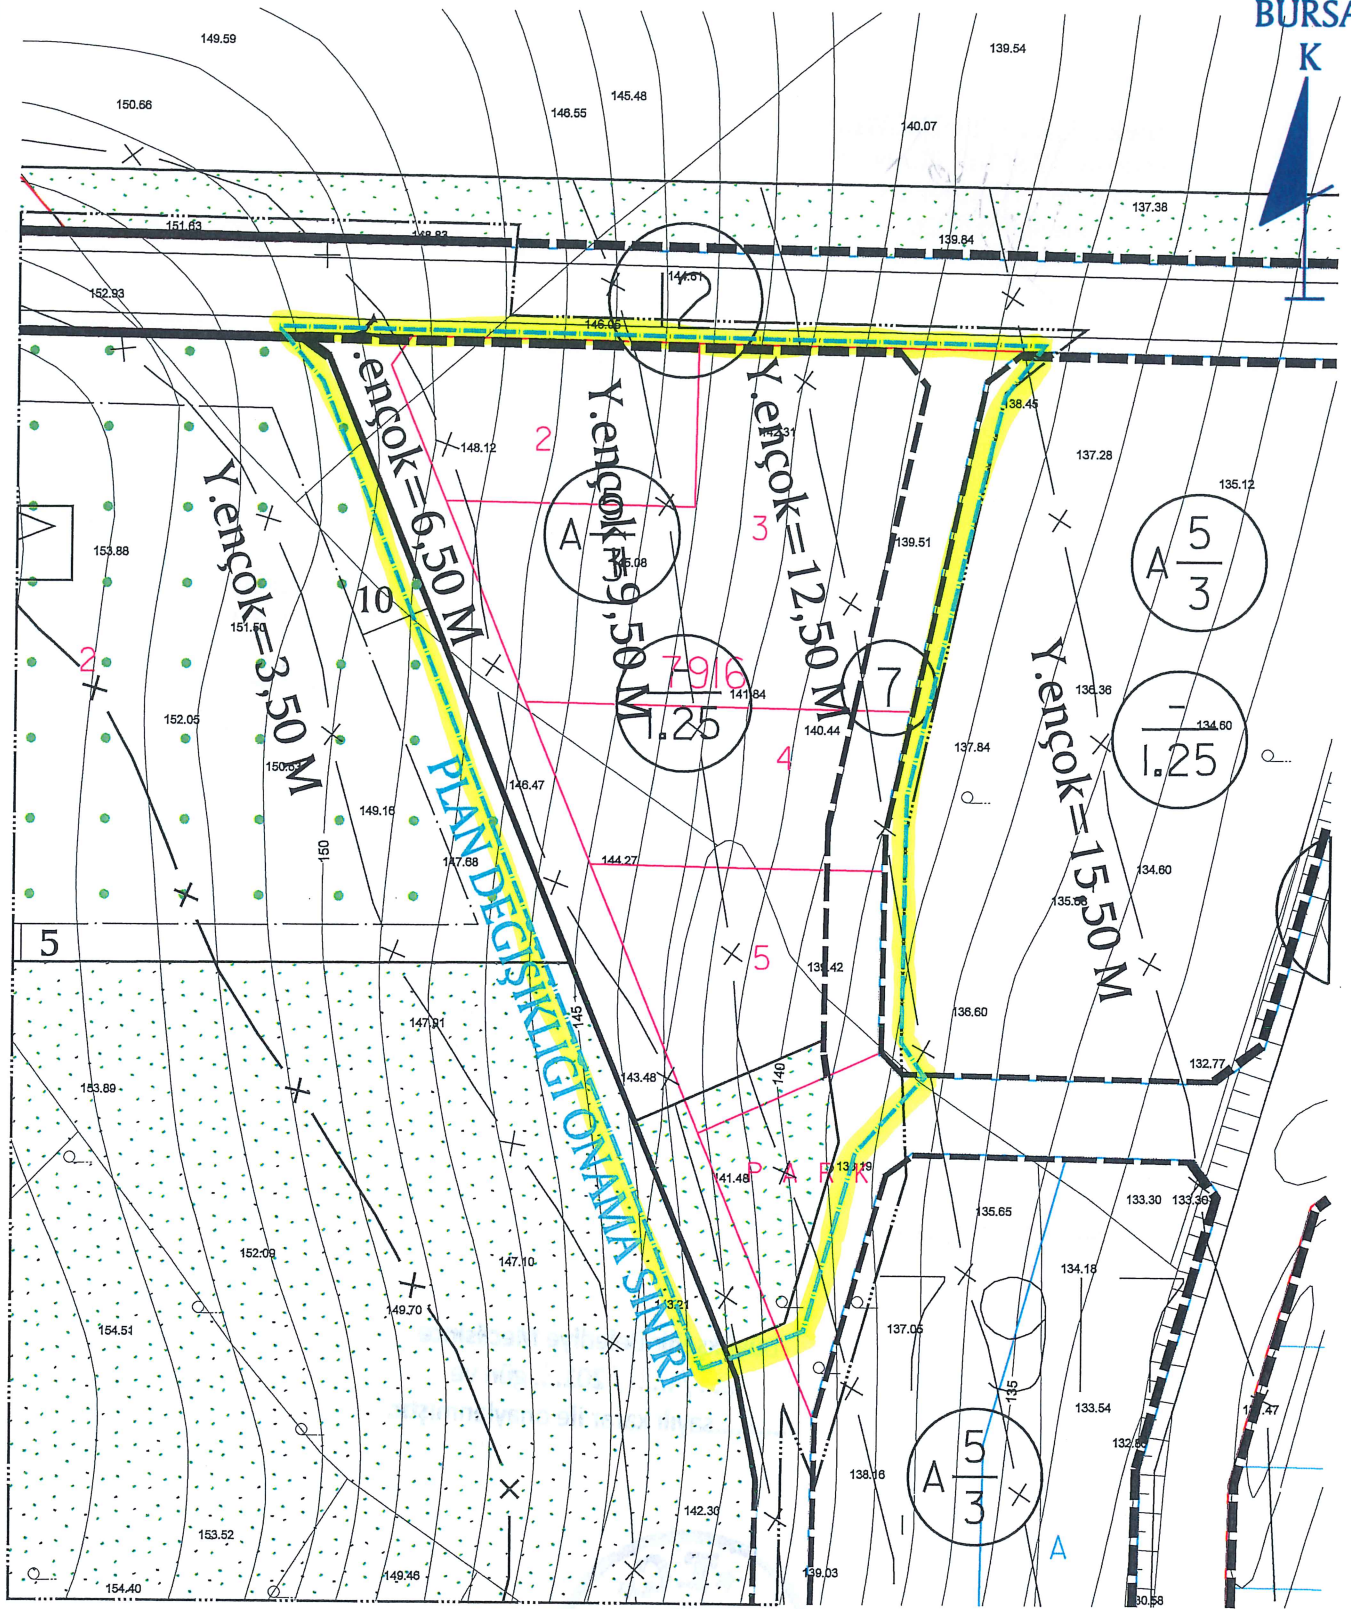

DEĞİŞİKLİĞİN ADI: 1/1000 ÖLÇEKLİ HAMİTLER MEZARLIK ÇEVRESİ KOCAKORU MEVKİİ REVİZYON İMAR PLANI DEĞİŞİKLİĞİ

KADASTRAL PAFTA NO: H21b25c4c-3

ADA NO: 7916

PARSEL NO: 1

OSMANGAZİ BELEDİYESİNİN ... 04.01.2017 ... GÜN VE ... 35 ..SAYILI KARARI İLE UYGUN GÖRÜLMÜŞTÜR.

BÜYÜKŞEHİR BELEDİYE MECLİSİ
ONAY TARİHİ VE NO:

UİP-2353,7

PAFTA NO	ÖLÇEK	İSİM	ÜNVAN	İMZA
		ÇİZEN		
	1/1000	DÜZENLEYEN		
		KONTROL		

Dilek ALTAN TRKMEN
A GRUBU Y.ŞEHİR PLANCISI
Dip.No: İTÜ-469-42351
Oda Sicil No:2261

Katip Üye
Ali Salt ADİLOĞLU

Katip Üye
Ahmet YILDIZ

Osmangazi Belediye Meclisinin 04.01/2017
gün ve 35....sayılı kararı ile uygun görlmştr.



PLAN İŞLEM NUMARASI:UİP- 2353,7

Bykşehir Belediye Meclisince
21.... / 01 / 2017...gn ve
479....sayılı karar ile onaylanmıřtır.

