

BURSA İLİ, OSMANGAZİ İLÇESİ,
PANAYIR MAHALLESİ,
H22D02A2A/ H22D02A2D PAFTALAR
2341 ADA 111/112 PARSEL 1/1000 ÖLÇEKLİ
YALOVA YOLU PANAYIR MAHALLESİ
UYGULAMA İMAR PLANI DEĞİŞİKLİĞİ

GÖSTERİM

PLAN DEĞİŞİKLİĞİ SINIRI

MÜLKİYET SINIRI


ADA AYRIM HATTI

PARK PARK ALANI

PLAN NOTU

1) 2341 ADA 111-112 PARSELLER BİLBEDEL BELEDİYEYE TERK EDİLMEYEN
5953 ADA 1 PARSELE RUHSAT VERİLEMEZ.

Ö:1/1000

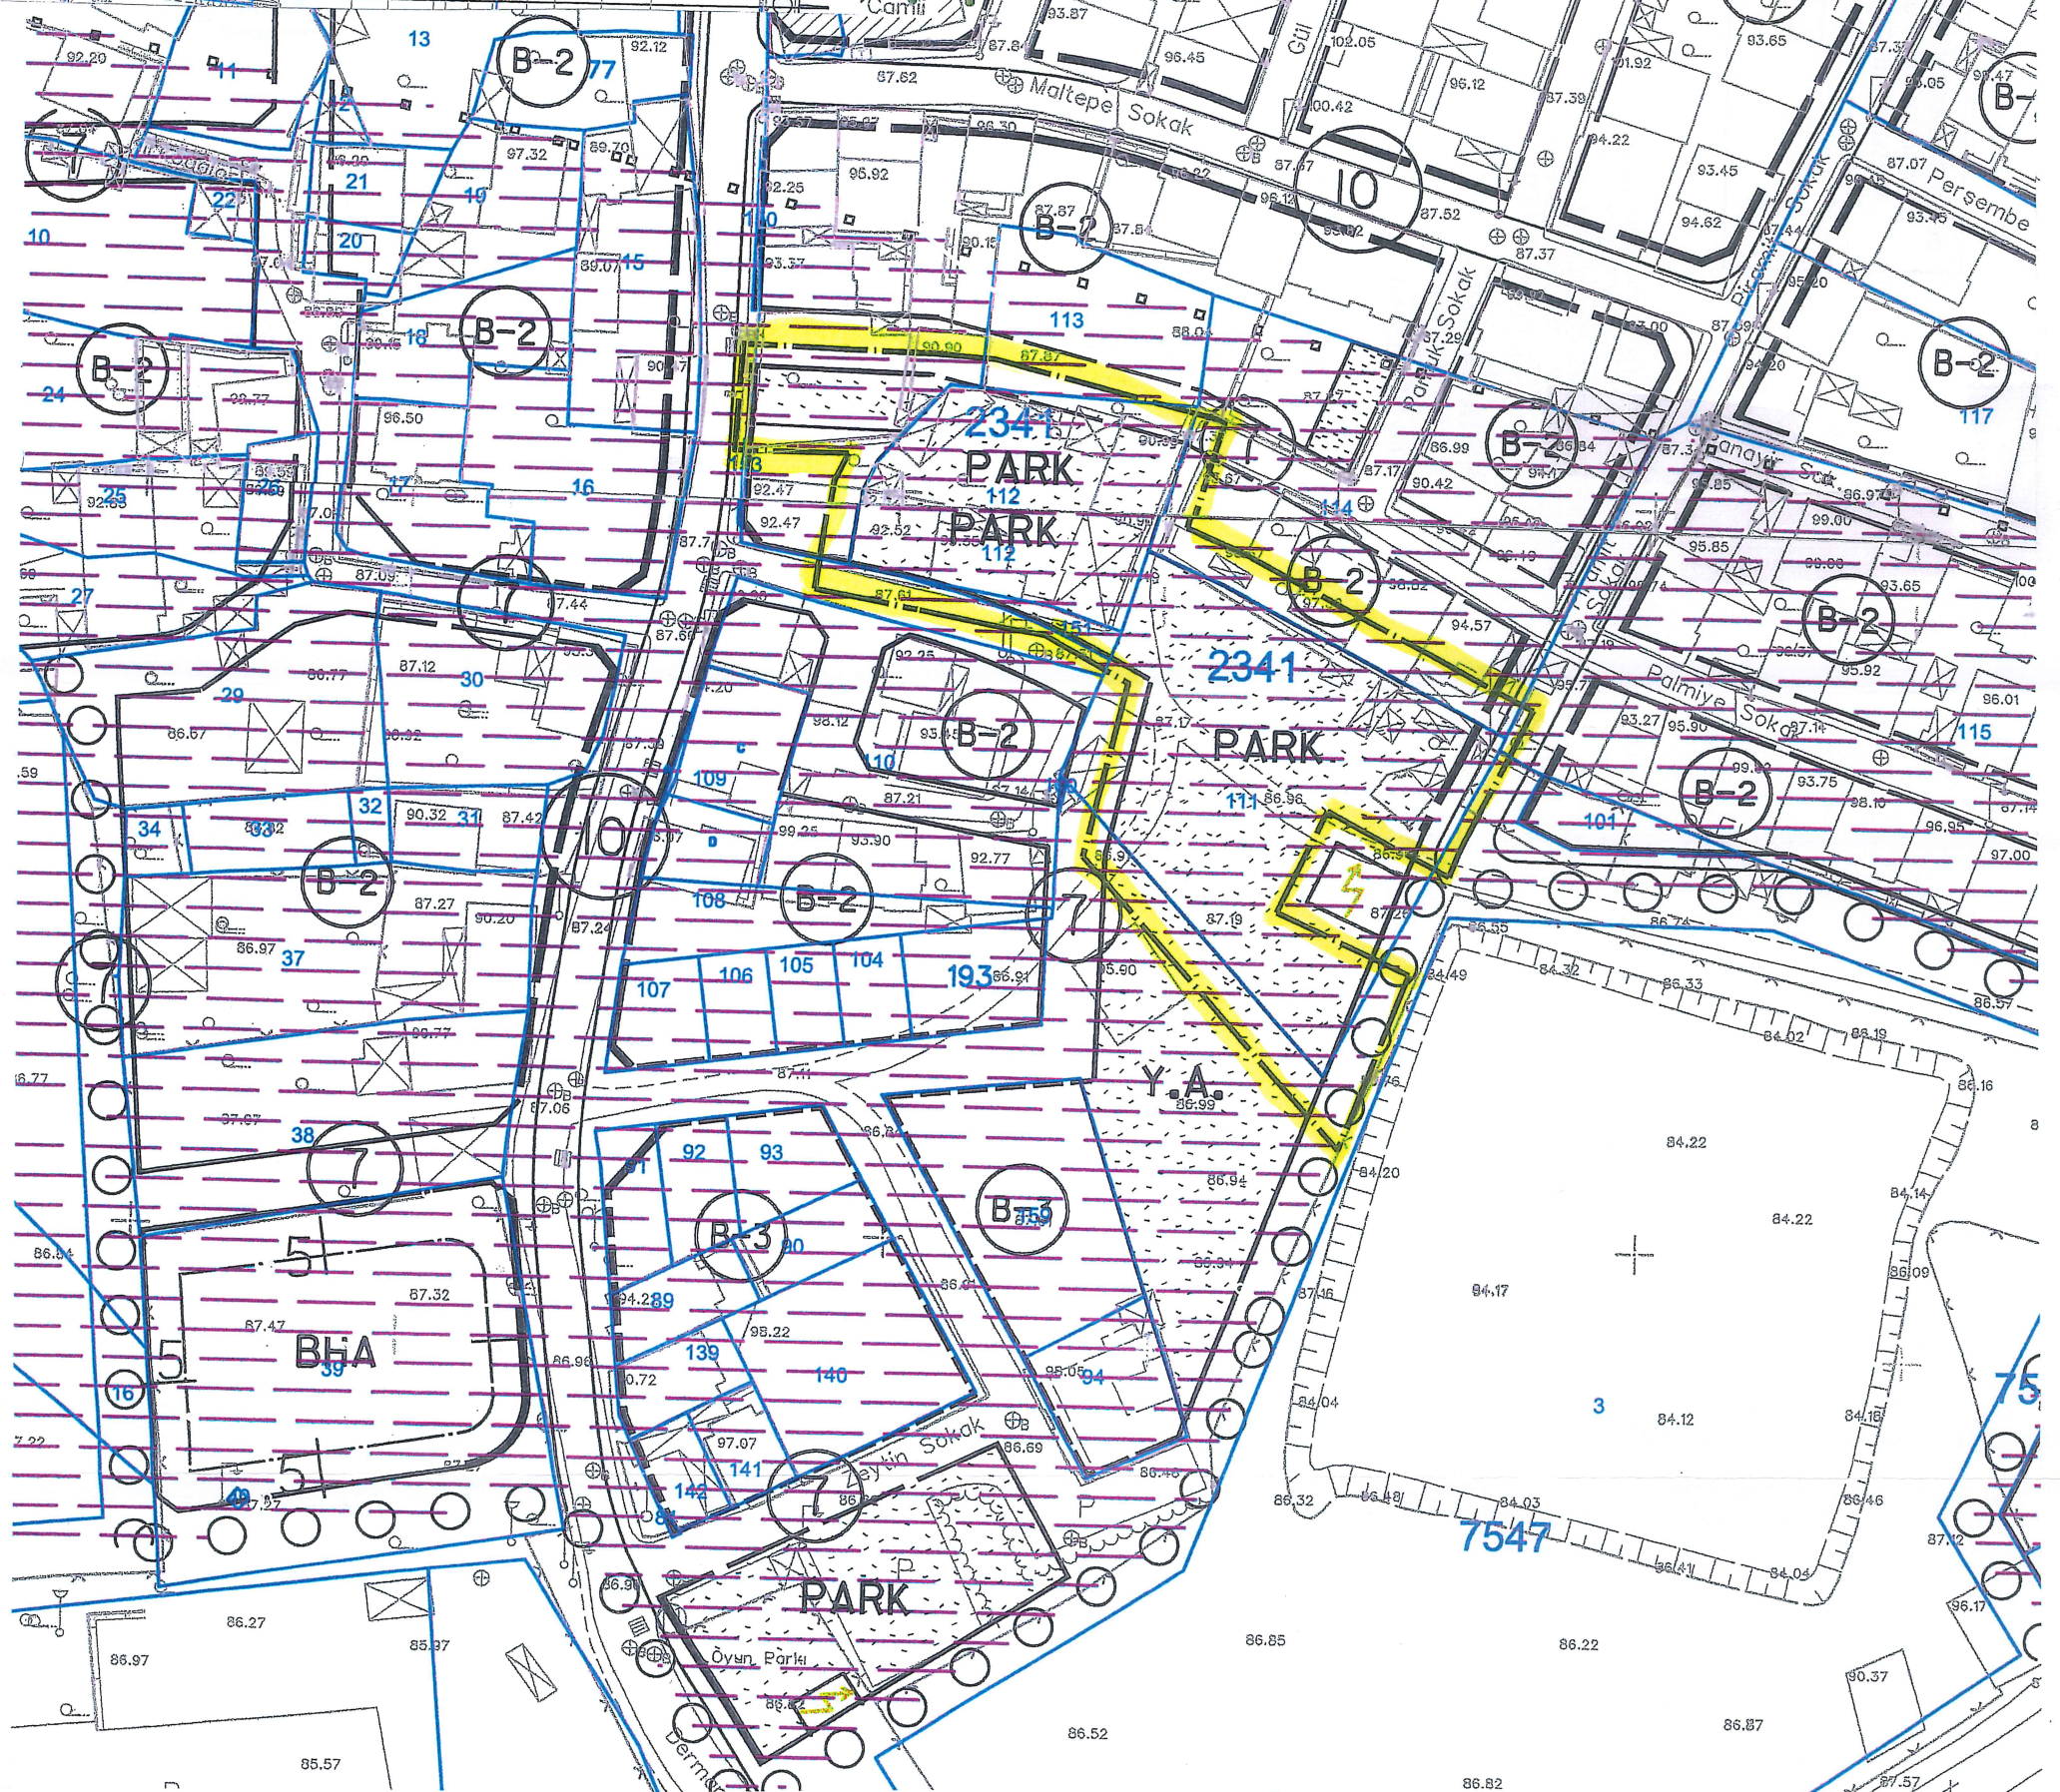

DEĞİŞİKLİĞİN ADI: 1/1000 ÖLÇEKLİ YALOVA YOLU PANAYIR MAHALLESİ UYGULAMA İMAR PLANI DEĞİŞİKLİĞİ

KADASTRAL PAFTA NO: H22D02A2A ADA NO: 2341 PARSEL NO: 111-112

H22D02A2D

OSMANGAZİ BELEDİYESİNİN 08-02-2017 GÜN VE 117 SAYILI KARARI İLE UYGUN GÖRÜLMÜŞTÜR.

BÜYÜKŞEHİR BELEDİYE MECLİSİ
ONAY TARİHİ VE NO:

uip-718,25

PAFTA NO

ÖLÇEK

İSİM

ÜNVAN

İMZA

ÇİZEN

DÜZENLEYEN

KONTROL

OSMANGAZİ İLÇESİ PANAYIR MAHALLESİ 2341 ADA 111-112
PARSELLER 1/1000 ÖLÇEKLİ YALOVA YOLU PANAYIR
MAHALLESİ UYGULAMA İMAR PLANI DEĞİŞİKLİĞİ

H22D02A2A
H22D02A2D

TUER MUHENDİSLİK PLANLAMA GAYRİMENKUL PROJE
DEĞERLEME GELİŞTİRME İNŞAAT
TAAHHÜT SAN. TİC. LTD. ŞTİ.
Odunluk Mah. Erdoğan Binyücel Cd. Eker İş Merkezi B Blok No: 4-B
İç Kapı No: 19 Tel: 0 224 233 67 34 - 233 67 54 Faks: 233 67 81
Çekirge V.D. 735 017 7317 Tic. Sic. No: 42118 Nilüfer / BURSA
Mersis No: 0735017731700012

Nilüfer TAŞAN
Şehir ve Bölge Plancısı
Dip. No: 23709
Oda Sicil No: 1841

Katip Üye
Ali Salt ADILOĞLU



Osmangazi Belediye Meclisinin 08/02/2017
gün ve 117...sayılı kararı ile uygun görülmüştür.



PLAN İŞLEM NUMARASI:UİP-718,25

Büyükşehir Belediye Meclisince
2.../02/2017...gün ve
119...sayılı karar ile onaylanmıştır.



TURGUT YALKI
A GRUBU ŞEHİR PLANCISI
Oda Sicil No:271 Büro Tesat No: 1661007
Dip No:271-3901
Çekirge Mah. Çekirge Çarşısı Anı. A Bl. No:103 D:2
Tel:0224 284 0000 Faks:0224 284 0000 Osmangazi/BURSA

Katip Üye
Ahmet YILDIZ

