



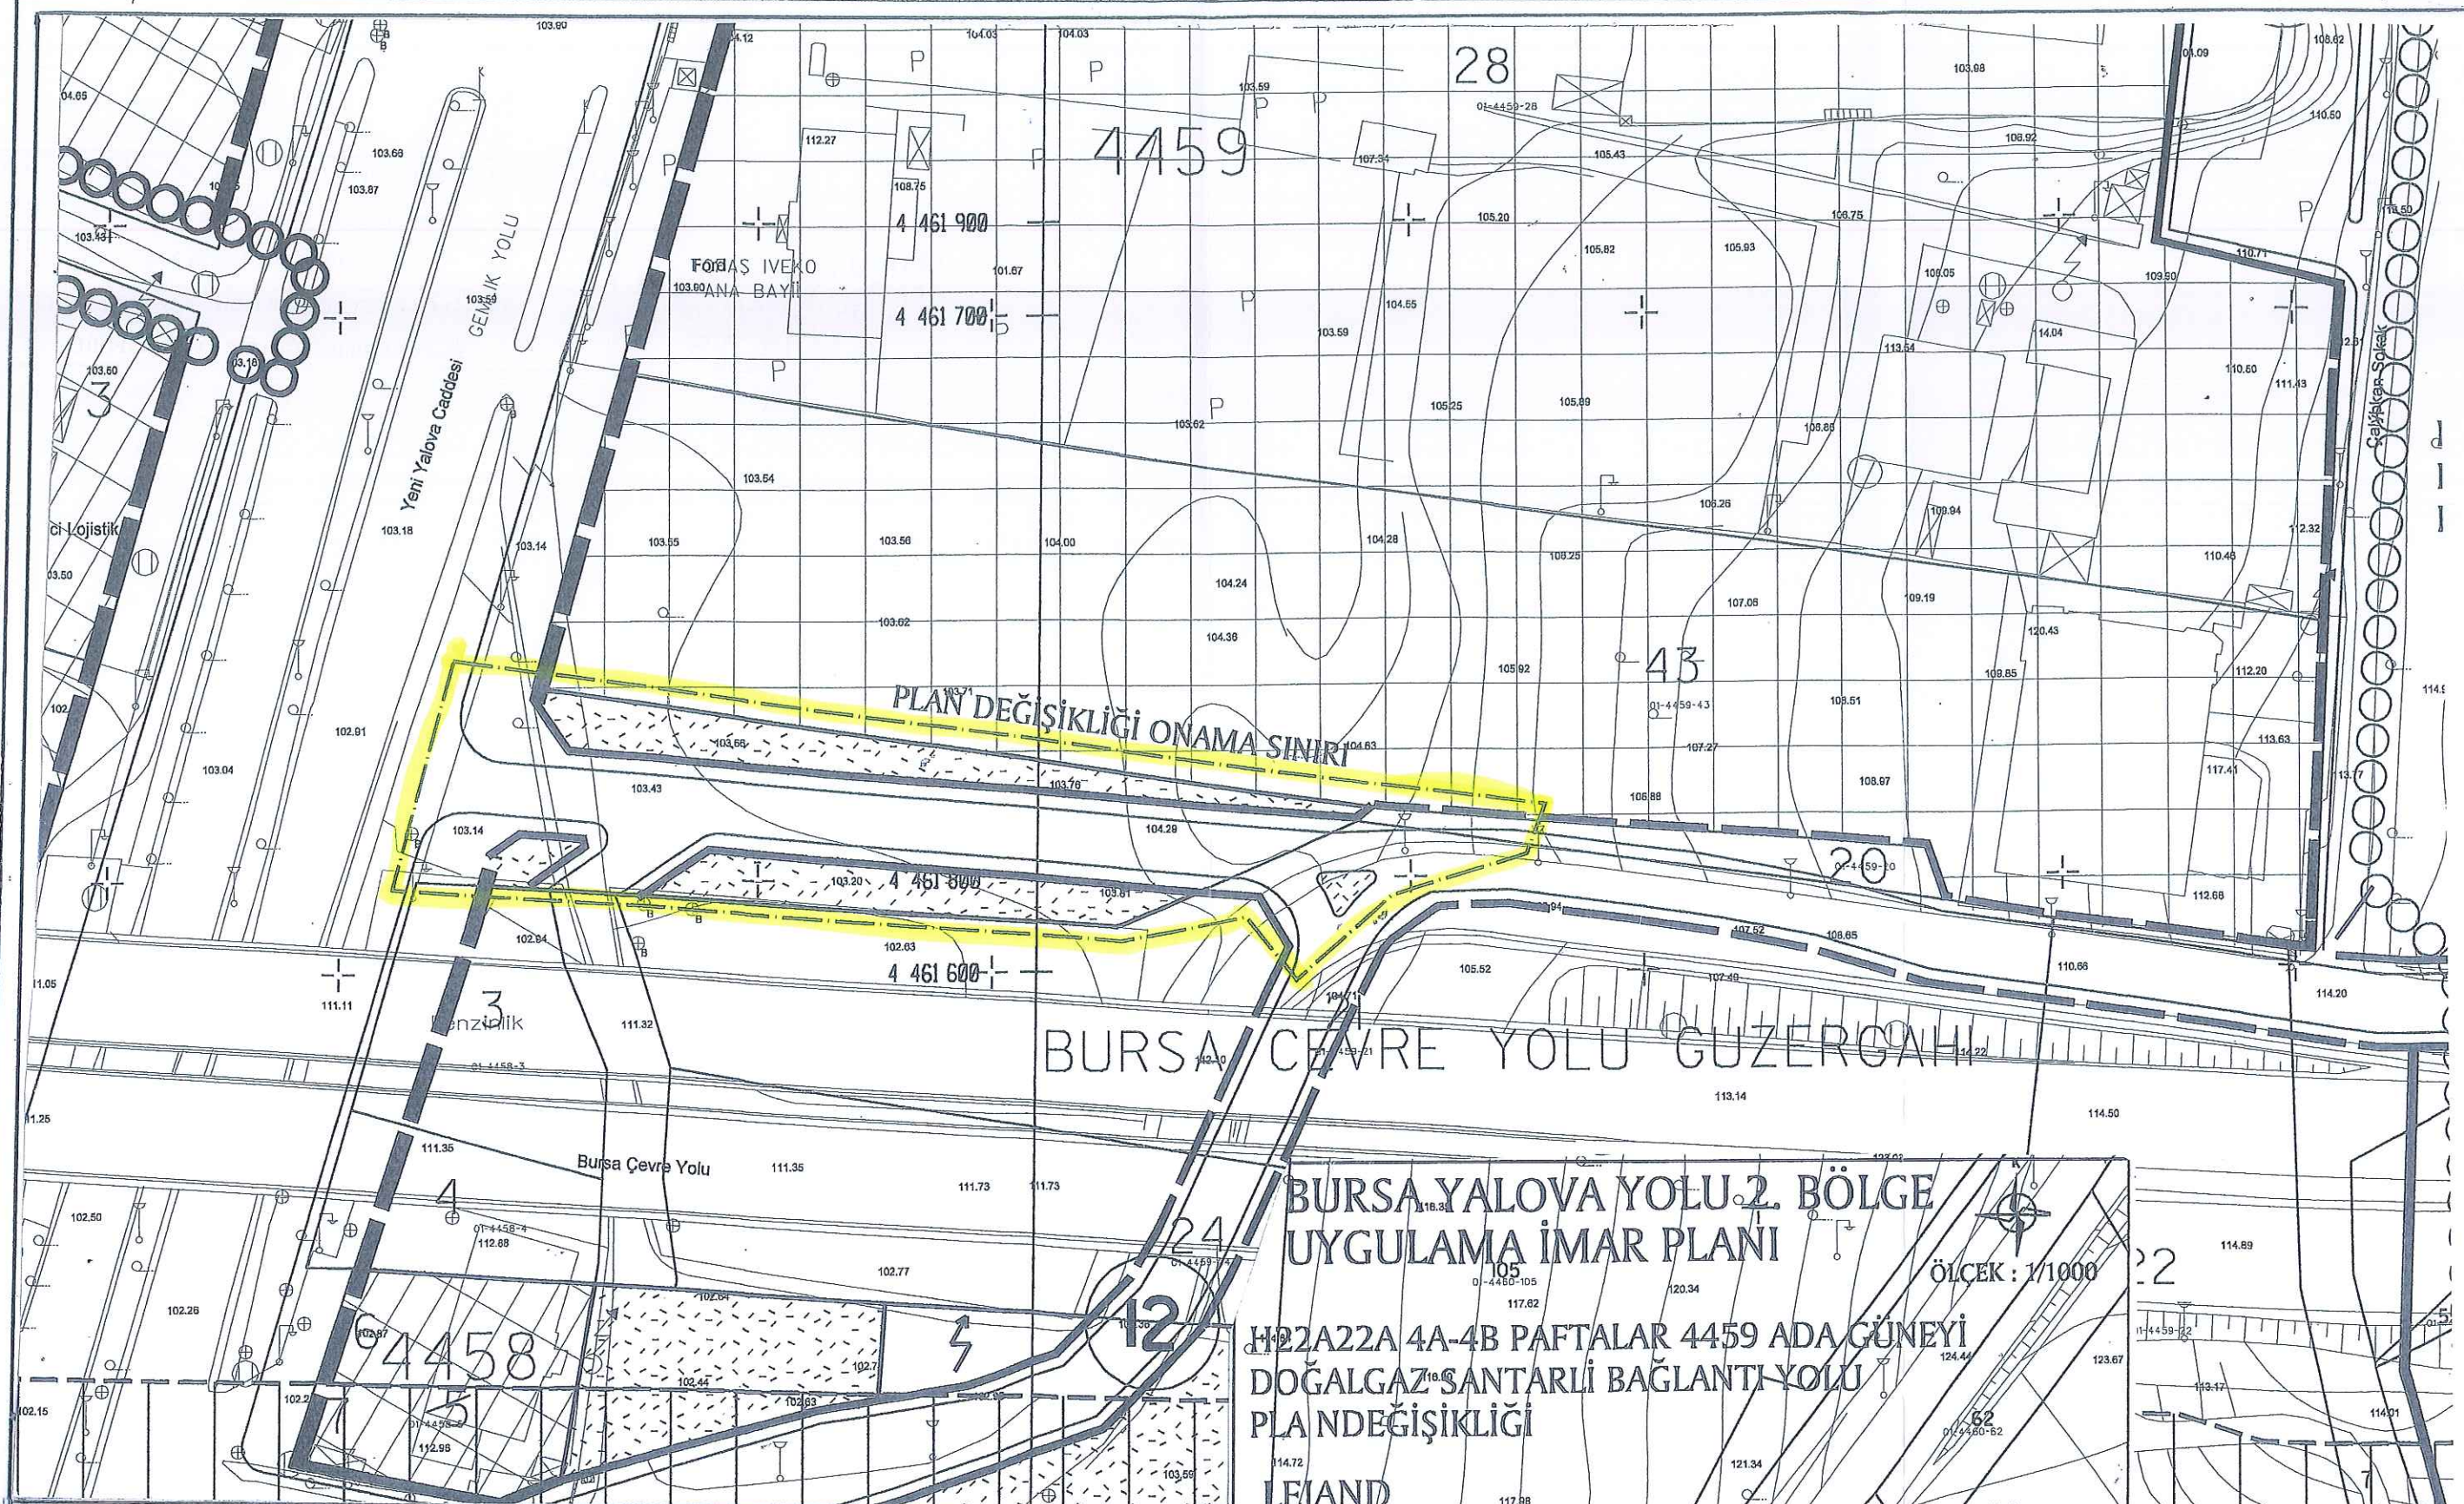

BURSA YALOVA YOLU 2. BÖLGE UYGULAMA İMAR PLANI

H22A22A 4A-4B PAFTALAR 4459 ADA GÜNEYİ
DOĞALGAZ SANTARLI BAĞLANTI YOLU
PLAN DEĞİŞİKLİĞİ

LEJAND

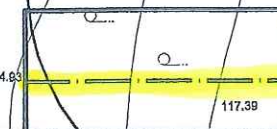

PLAN DEĞİŞİKLİĞİ ONAMA SINIRI

DEĞİŞİKLİĞİN ADI:

KADASTRAL PAFTA NO:

ADA NO:

PARSEL NO:

OSMANGAZİ BELEDİYESİNİN 05.09.2018 GÜNÜ VE 589. SAYILI KARARI İLE UYGUN GÖRÜLMÜŞTÜR.

BÜYÜKŞEHİR BELEDİYE MECLİSİ
ONAY TARİHİ VE NO:

UİP-8106,14

PAFTA NO	ÖLÇEK	İSİM	ÜNVAN	İMZA
		ÇİZEN		
		DÜZENLEYEN		
		KONTROL		

1/1000

OSMANGAZİ BELEDİYE MECLİSİ'NİN
05.09.2018 TARİH VE 589 SAYILI
KARARI İLE KABUL EDİLMİŞTİR.


Dilek ALTAN TÜRKMEN
A GRUBU Y.ŞEHİR PLANCISI
Dip.No: İTÜ 469-42351
Oda Sicil No: 2261

ALAŞARKÖY MAHALLESİ H22A22A 4A-4B PAFTALAR 4459 ADA GÜNEYİ
1/1000 ÖLÇEKLİ YALOVA YOLU 2. BÖLGE
UYGULAMA İMAR PLANI
DOĞALGAZ ÇEVİRİM SANTRALİ BAĞLANTI YOLU
PLAN DEĞİŞİKLİĞİ.


Katip Üye
Burcu AKSOY



Katip Üye
Mehmet BAYRAM

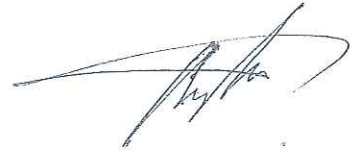

Osmaniyi Değişiklik 05.09.2018
gün ve 589 sayılı kararı ile uygun görülmüştür.

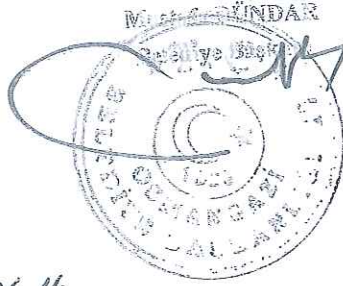

PLAN İZLENİ NUMARASI: ÜİP-8106,14

Büyükşehir Belediye Meclisince
18. / 10. / 2018. gün ve
2405 sayılı karar ile onaylanmıştır.



Büyükşehir Belediye Başkanı