


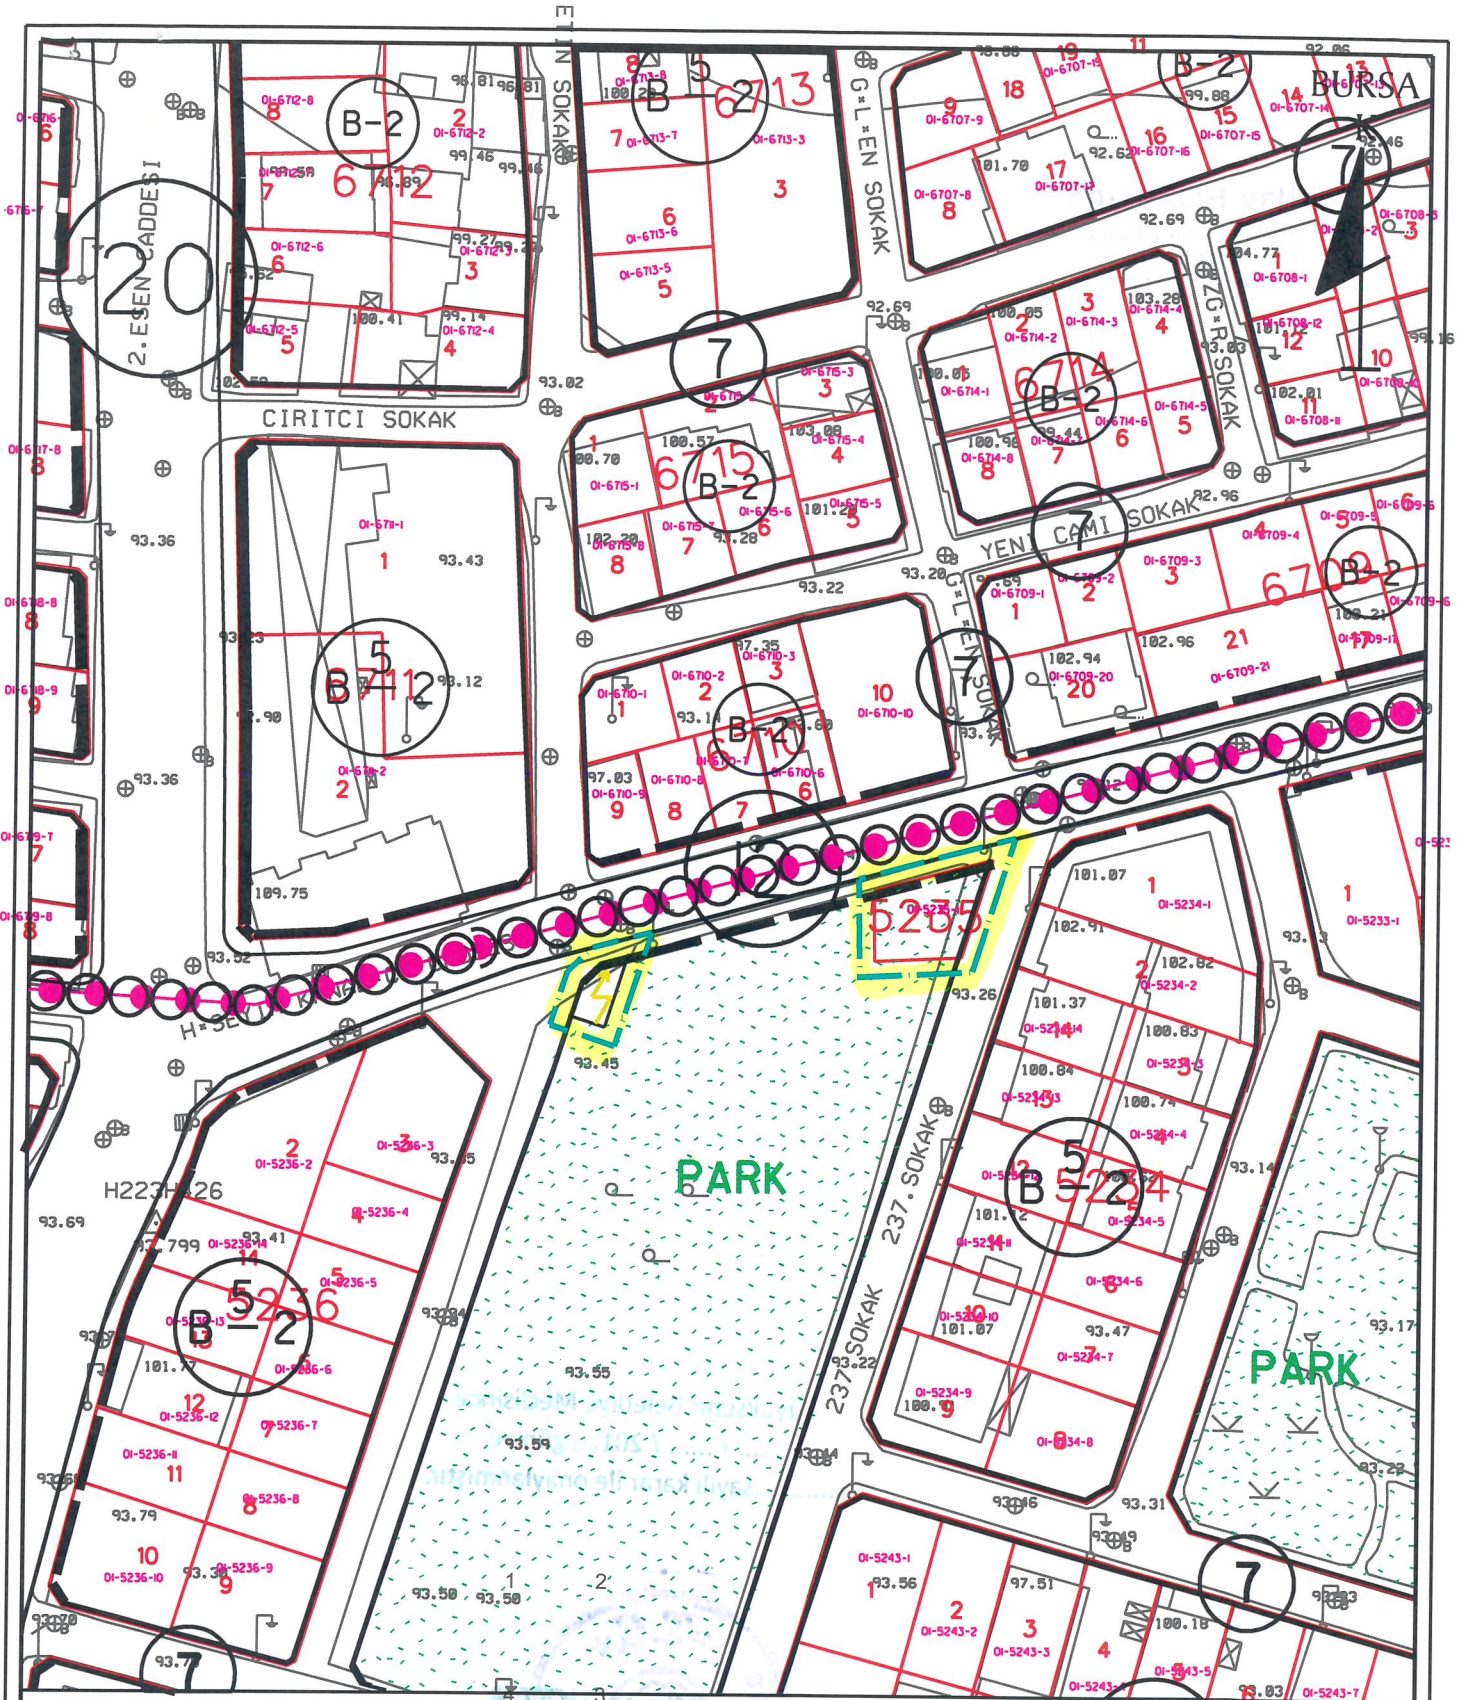

DEĞİŞİKLİĞİN ADI: HAVAAALANI KUZEYİ YUNUSELİ YERLEŞİM BÖLGESİ UYGULAMA İMAR PLANI

KADASTRAL PAFTA NO:

ADA NO: 5235/park

PARSEL NO: 1/park

OSMANGAZİ BELEDİYE MECLİSİNİN 07/03/2018 GÜN VE 194 SAYILI KARARI İLE UYGUN GÖRÜLMÜŞTÜR.

UIP: 644,30

PAFTA NO

ÖLÇEK

İSİM

ÜNVAN

İMZA

BÜYÜKŞEHİR BELEDİYE MECLİSİ
ONAY TARİHİ VE NO:

H22-A-21-D-3-D

1/1000

ÇİZEN

Gülşay BOZKURT

ŞEHİR PLANCISI

DÜZENLEYEN

Gülşay BOZKURT

ŞEHİR PLANCISI

KONTROL

(Handwritten signature)

00551
Gülay BOZKURT

A Grubu Şehir Plancısı
ODTÜ Dip.No:10173
Oda Sic.No:254



KENTSEL PLANLAMA

Proje Taahhüt Ticaret Ltd. Şti.
Cumhuriyet Mh. Nilüfer Hatun Cd. Selin Apt. B Blok
No:150 K:1 D.2 Nilüfer / BURSA
Tel:(0224) 243 07 74 - 220 56 60
Nilüfer V.D. 344 004 7170

Katip Üye
Ali Sait ADILOĞLU

Katip Üye
Burcu AKSOY

Osmangazi Belediye Meclisinin **07.03/2018**
gün ve **194**.sayılı kararı ile uygun görülmüştür.



PLAN İŞLEM NUMARASI:UİP- **644,30**

Büyükşehir Belediye Meclisince
19 / 04 / 2018. gün ve
1021.....sayılı karar ile onaylanmıştır.

