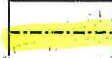



BURSA İLİ, OSMANGAZİ İLÇESİ, PANAYIR
MAHALLESİ, H22A22D3D PAFTA, 5947 ADA,
1 PARSELİN KUZEBATISI SPOR TESİS ALANI
1/1000 ÖLÇEKLİ YALOVA YOLU I. BÖLGE
UYGULAMA İMAR PLANI DEĞİŞİKLİĞİ

GÖSTERİM

-  PLAN DEĞİŞİKLİĞİ SINIRI
-  MÜLKİYET SINIRI
-  TRAFİK ALANI

K
4
Ö:1/1000

E=1.00
Hmax=15.50 m

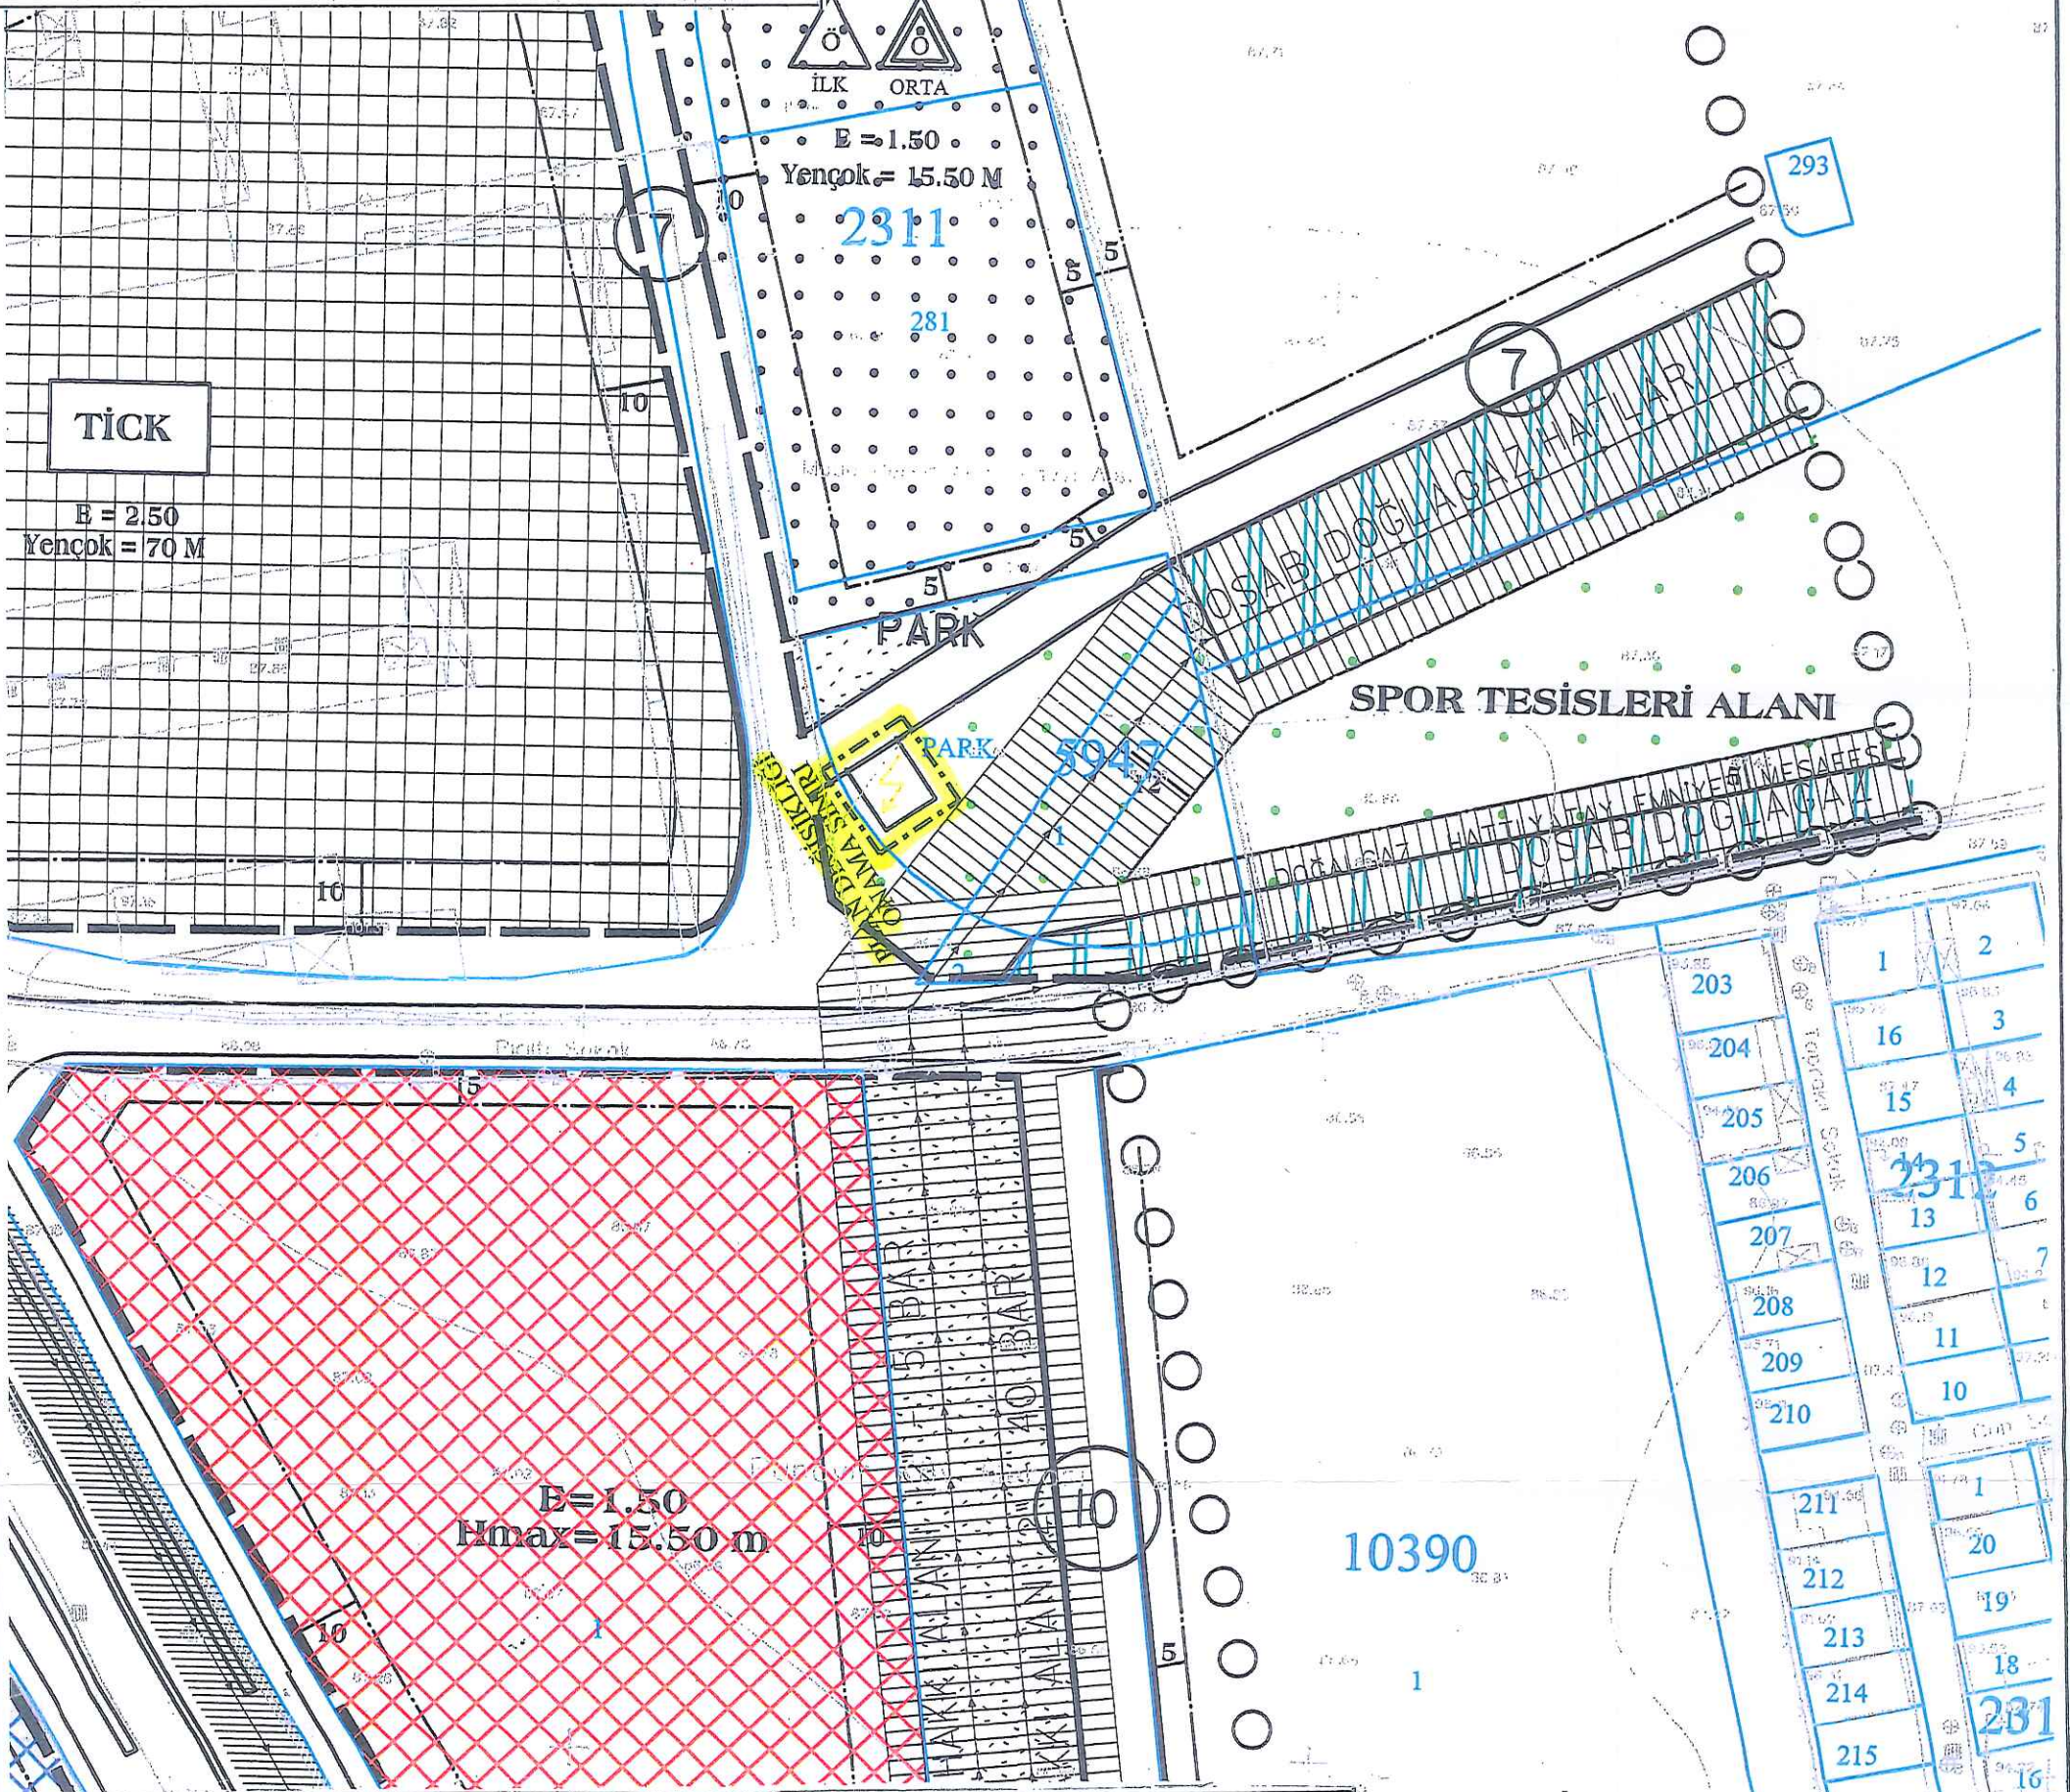

DEĞİŞİKLİĞİN ADI:

KADASTRAL PAFTA NO:

ADA NO:

PARSEL NO:

OSMANGAZİ BELEDİYESİNİN 07.02.2018 GÜNÜ 115...SAYILI KARARI İLE UYGUN GÖRÜLMÜŞTÜR.

BÜYÜKŞEHİR BELEDİYE MECLİSİ
ONAY TARİHİ VE NO:

PAFTA NO

ÖLÇEK

İSİM

ÜNVAN

İMZA

ÇİZEN

DÜZENLEYEN

KONTROL

UİP-718,36

1/1000

1	2
16	3
15	4
13	5
12	6
11	7
10	
1	
20	
19	
18	
231	
16	
15	
1	
218	
219	

TUER MÜHENDİSLİK PLANLAMA GAYRİMENKUL PROJE
DEĞERLEME GELİŞTİRME İNŞAAT
TAAHHÜT SAN. TİC. LTD. ŞTİ
Oğulluk Mah. Fıratın Binyanı Cd. Eker İş Merkezi B Blok No. 4-B
İzmir No: 19 Tel: 0 224 233 67 34 - 233 67 54 Faks: 233 67 81
Çekirge Y.D. 35 017 7317 K. Sic. No: 42118 Nilüfer / BURSA
Mersis No: 07 0017731700012

Nilüfer TAŞAN
Şehir ve Bölge Plancısı
Dip. No: 23709
Oda Sicil No: 1841

TURGUT YALKI
A GRUBU ŞEHİR PLANCISI
Oda Sicil No: 271 Bursa Tescil No: 1661007
Dip. No: 05 21 1971 3901
Çekirge Mh. Çekirge Mah. Çekirge Mah. A Bl. No: 103 D:2
Tel: 0224 284 99 75 Fax: 234 99 40 Osmangazi / BURSA

BURSA İLİ, OSMANGAZİ İLÇESİ, PAŃAYIR
MAHALLESİ, **H22A22D3D** PAFTA, 5947 ADA,
1 PARSELİN KUZEYBATISI SPOR TESİS ALANI
1/1000 ÖLÇEKLİ YALOVA YOLU I. BÖLGE
UYGULAMA İMAR PLANI DEĞİŞİKLİĞİ

Katip Üye
Ali Saif ADILOĞLU

Katip Üye
Ahmet YILDIZ

Osmangazi Belediye Meclisinin **07.02.2018**
gün ve **115**...sayılı kararı ile uygun görülmüştür.

Mustafa DÜNDAR
Belediye Başkanı

PLAN İŞLEM NUMARASI: UİP-718,36

Büyükşehir Belediye Meclisince
22 / 03 / 2018... gün ve
577...sayılı karar ile onaylanmıştır.

Alinur AKTAŞ
Büyükşehir Belediye Başkanı