


BURSA İLİ, OSMANGAZİ İLÇESİ, HÜDAVENDİGAR MAHALLESİ
4553 ADA 3 PARSELE İLİŞKİN 1 /1000 ÖLÇEKLİ ESKİ İZMİR
YOLU-ULUDAĞ ÇIKIŞ YOLU ARASI REVİZYON
UYGULAMA İMAR PLANI DEĞİŞİKLİĞİ

GÖSTERİM:

	PLAN DEĞİŞİKLİĞİ ONAMA SINIRI
	PARSEL SINIRI
	YAPIYAKLAŞMA SINIRI
	TİCARET ALANI

PLAN NOTLARI:

1) 4553 ada, 3 parselde üst katlar konut amaçlı kullanılabilir.

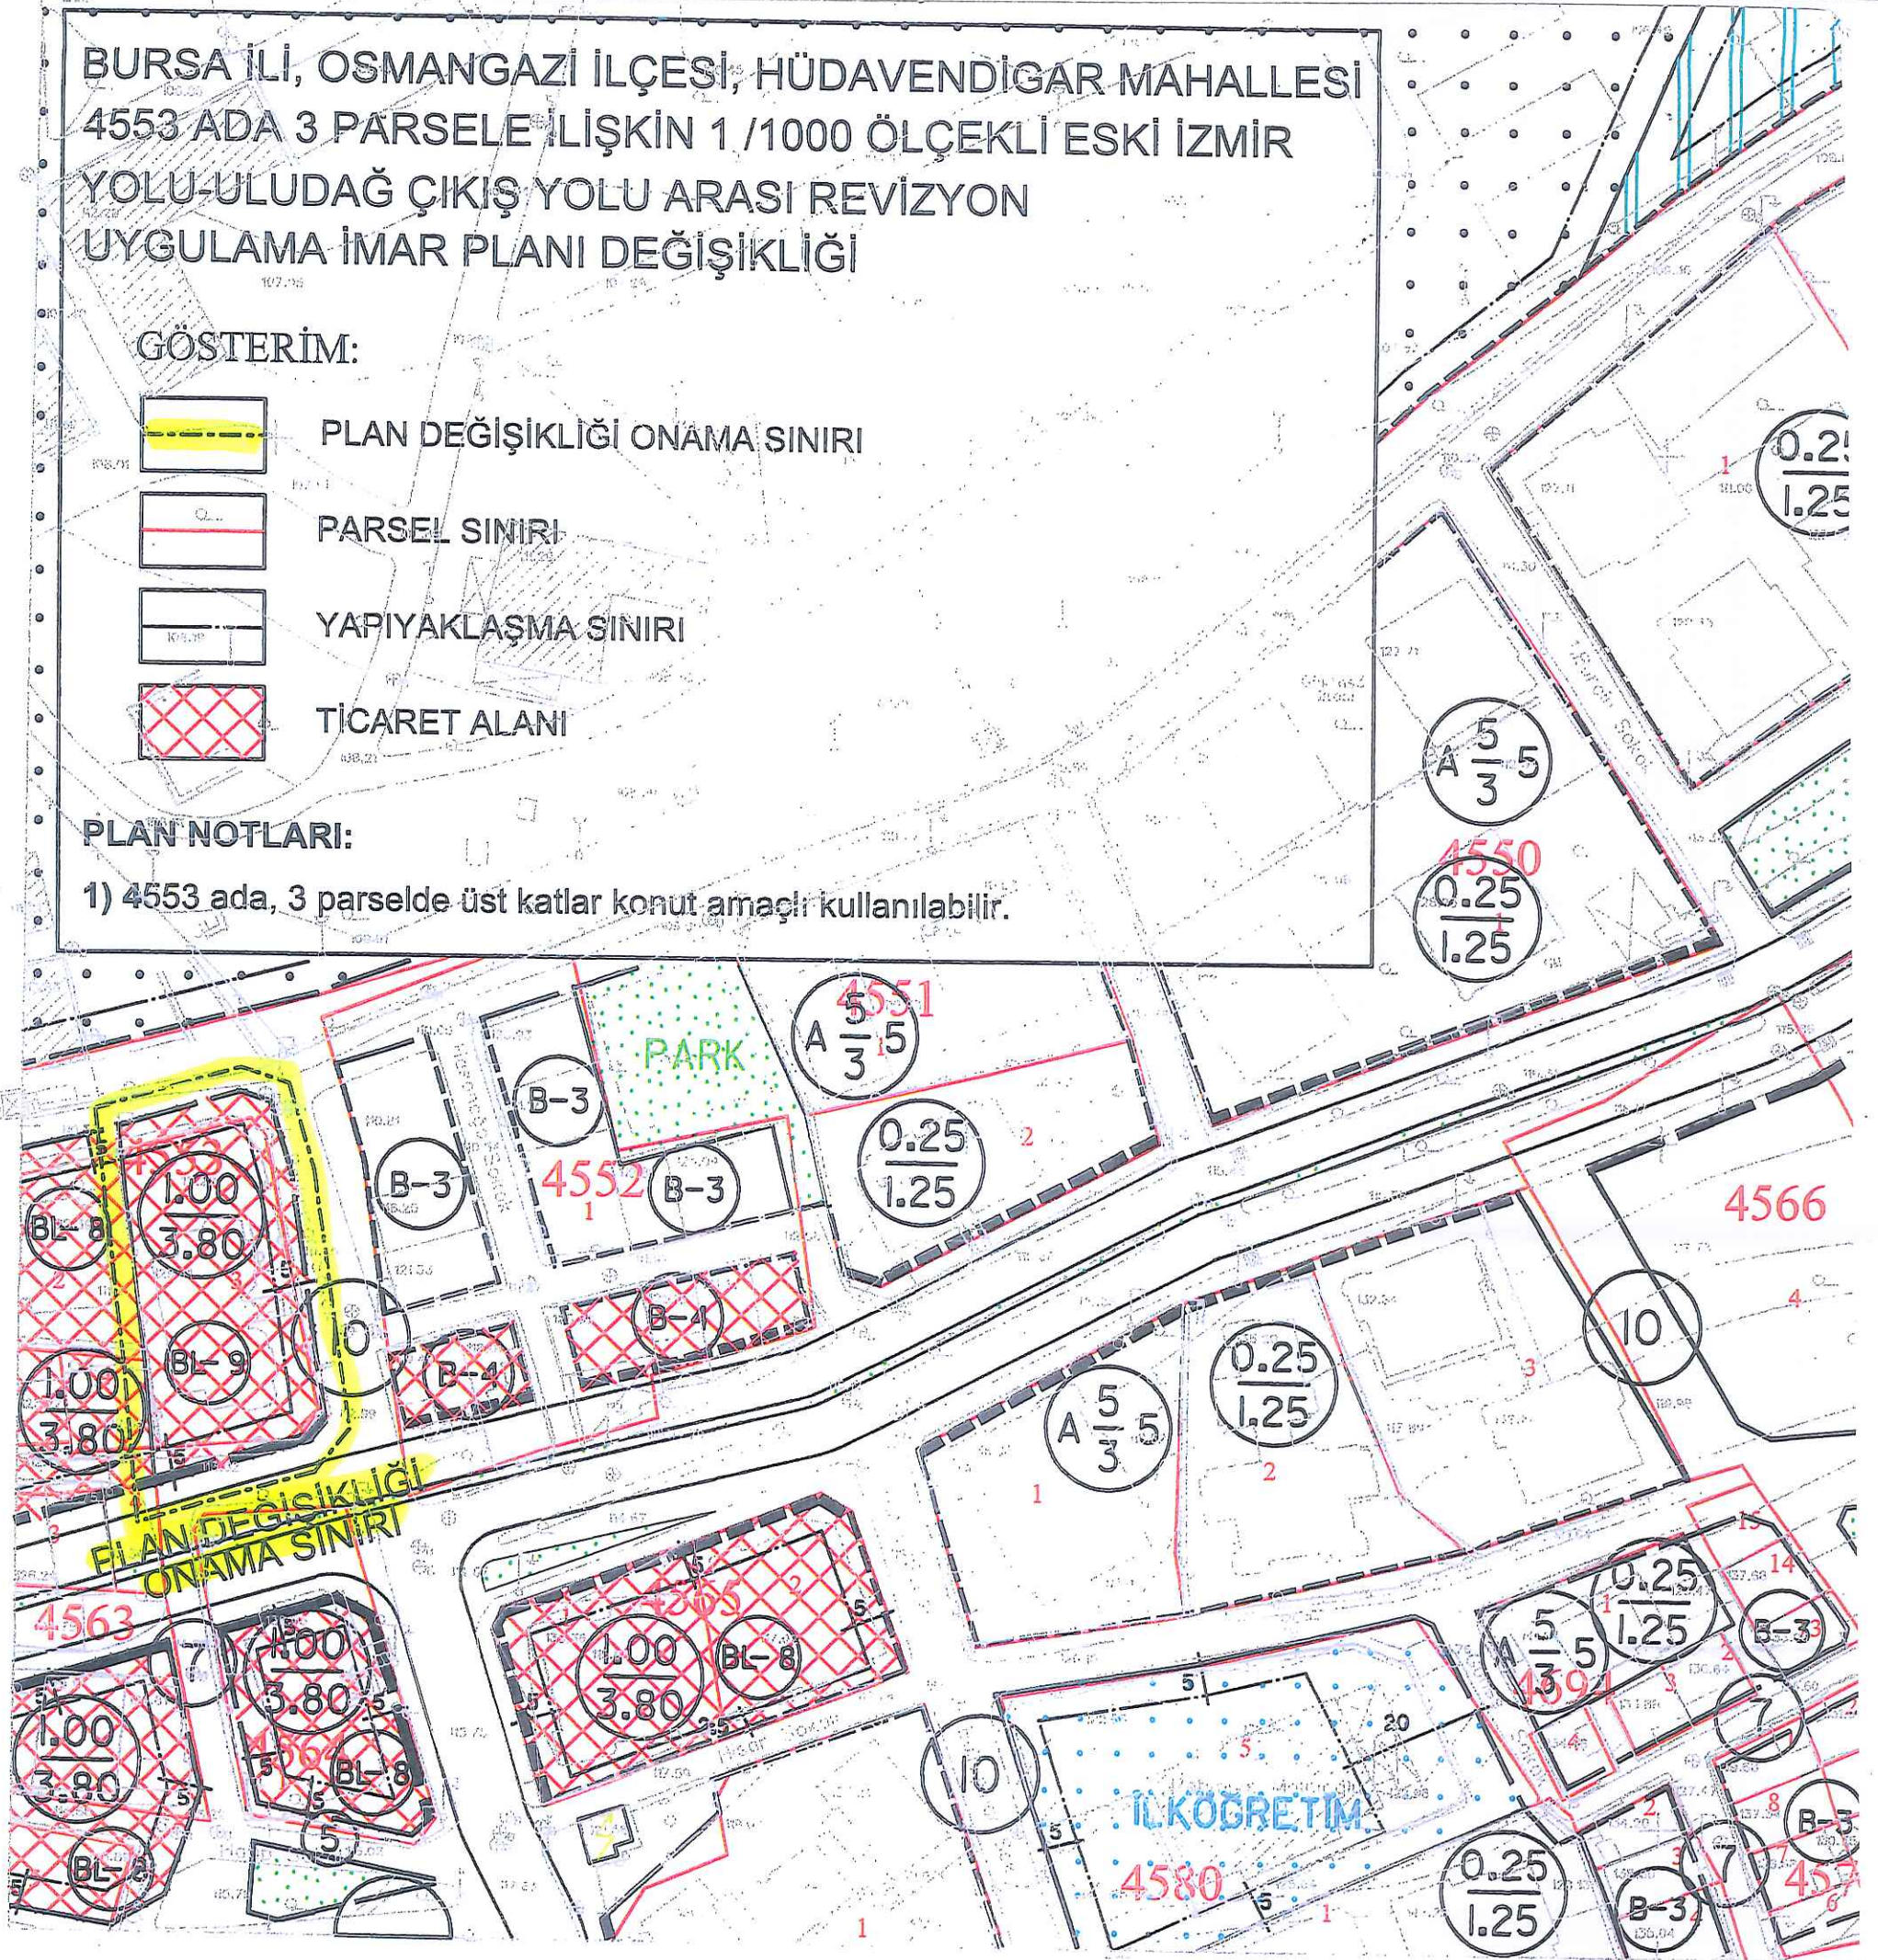

BURSA-H27-401-4

Çizim: 1/1000 ölçekli (Eski İzmir Yolu-Uludağ Çıkış Yolu Arası) Revizyon Uygulama İmar Planı Değişikliği

1:10

DEĞİŞİKLİĞİN ADI: 1/1.000 ÖLÇEKLİ ESKİ İZMİR YOLU-ULUDAĞ ÇIKIŞ YOLU ARASI REVİZYON UYGULAMA İMAR PLANI DEĞİŞİKLİĞİ

KADASTRAL PAFTA NO: H22D01D3A	ADA NO: 4553	PARSEL NO: 3				
OSMANGAZİ BELEDİYESİNİN 07.02.2018 GÜN VE 116 ..SAYILI KARARI İLE UYGUN GÖRÜLMÜŞTÜR.						
BÜYÜKŞEHİR BELEDİYE MECLİSİ ONAY TARİHİ VE NO: UIP-654,38	PAFTA NO	ÖLÇEK		İSİM	ÜNVAN	İMZA
			ÇİZEN			
		1/1000	DÜZENLEYEN			
			KONTROL			

YERLENEKİ FİRMALARI
MUTLAKA MÜHÜRLENECEK

(Signature)

BURSA İLİ, OSMANGAZİ İLÇESİ, HÜDAVENDİGAR
MAHALLESİ 4553 ADA; 3 PARSEL 1/1000 ÖLÇEKLİ ESKİ
İZMİR YOLU-ULUDAĞ ÇIKIŞ YOLU ARASI REVİZYON
UYGULAMA İMAR PLANI DEĞİŞİKLİĞİ

H22D01D3A

TUER MÜHENDİSLİK PLANLAMA GAYRİMENKUL PROJE
DEĞERLEME GELİŞTİRME İNŞAAT
TAAHHÜT SAN. TİC. LTD. ŞTİ
Odunluk Mah. Erdoğan Binyüce Cd. Eker İş Merkezi B Blok No: 4-B
İç Kapı No: 19 Tel: 0 224 233 67 34 - 233 67 54 Faks: 233 67 81
Çekirge VD 735 017 7317 Tic. Sic. No: 42118 Nilüfer / BURSA
Mersis No: 073 0017731700012

Nilüfer TAŞAN
Şehir ve Bölge Plancısı
Dip. No: 13769
Oda Sicil No: 1644

Katip Üye
Ali Sait ADILGÖLU

TURGUT YALIN
A GRUBU ŞEHİR PLANCISI
Oda Sicil No: 271 Bursa Tescil No: 16610
Dip. No: OD 137 1-3501
Çekirge Yht. Çekirge Çarşıları Ağız A. Bl. No: 109 D
Tel: 0224 234 99 75 Fax: 234 99 40 Osmangazi/BURSA

Katip Üye
Ahmet YILDIZ

Osmangazi Belediye Meclisi'nin **07.02.2018**
gün ve **116**...sayılı kararı ile uygun görülmüştür.

Mustafa DÜNDAR
Belediye Başkanı

PLAN İŞLEM NUMARASI: UİP- **654,38**

Büyükşehir Belediye Meclisince
22 / 03 / 2018... gün ve
577...sayılı karar ile onaylanmıştır.

Ali İzzet KATAS
Büyükşehir Belediye Başkanı