


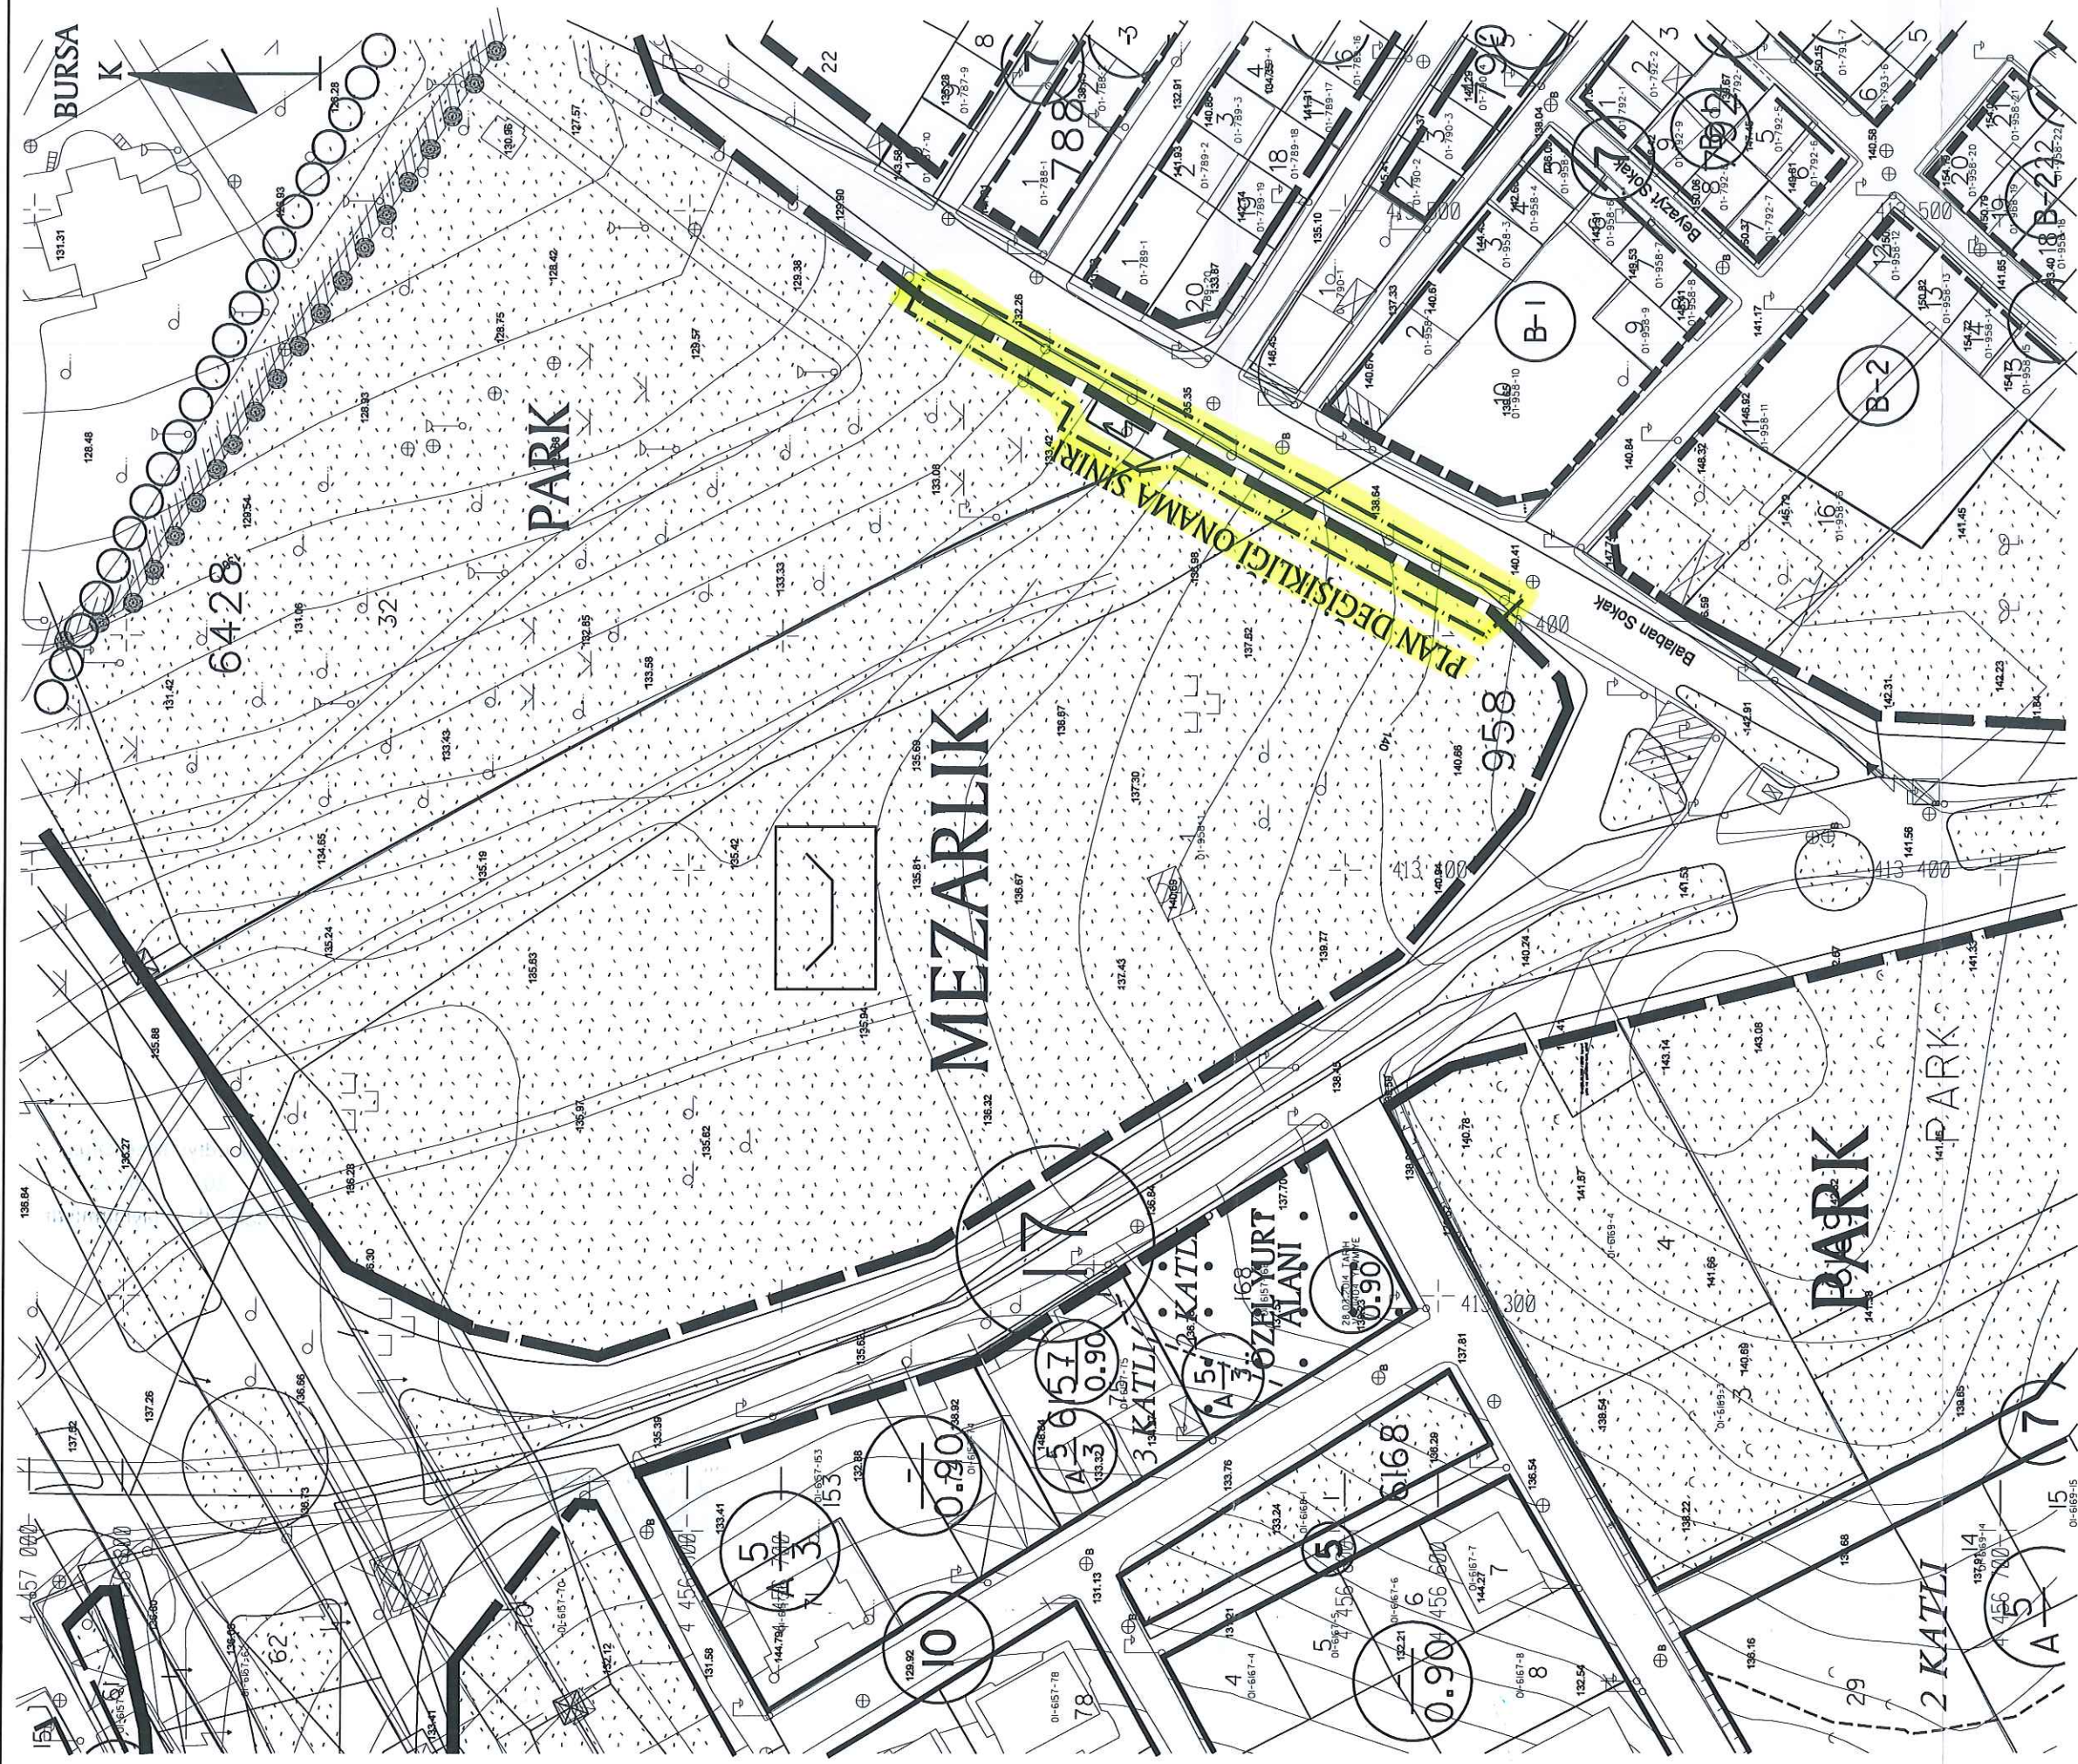

DEĞİŞİKLİĞİN ADI: BAĞLARBAŞI HAMİTLER UYGULAMA İMAR PLANI

KADASTRAL PAFTA NO: H21C05B1C

ADA NO: 958 / 6428

PARSEL NO: 1 / 32

OSMANGAZİ BELEDİYESİNİN 07.02.2017. GÜN VE 1.Q5. SAYILI KARARI İLE UYGUN GÖRÜLMÜŞTÜR.

BÜYÜKŞEHİR BELEDİYE MECLİSİ
ONAY TARİHİ VE NO:

UİP-712,41

BÜYÜKŞEHİR BELEDİYE MECLİSİ ONAY TARİHİ VE NO:	PAFTA NO	ÖLÇEK	İSİM	ÜNVAN	İMZA
		1/1000	ÇİZEN		
			DÜZENLEYEN		
			KONTROL		

Dilek ALTAN TÜRKMEN
A GRUBU Y.ŞEHİR PLANCISI
Dip.No: İTÜ-469-42351
Oda Sicil No:2261

Katip Üye
Ali Sait ADILOĞLU

Katip Üye
Ahmet YILDIZ

Osmangazi Belediye Meclisinin 07.02/2018
gün ve 405 sayılı kararı ile uygun görülmüştür.

Mustafa DÜNDAR
Belediye Başkanı

PLAN İŞLEM NUMARASI:UİP- 712,41

Büyükşehir Belediye Meclisince
22 / 03 / 2018. gün ve
577 sayılı karar ile onaylanmıştır.

Alınur AKTAŞ
Büyükşehir Belediye Başkanı