


1/1000 OLCEKLI EMEK GEÇİT İMAR PLANI REVİZYONU PLAN DEĞİŞİKLİĞİ

LEJANT

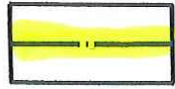

PLAN DEĞİŞİKLİĞİ ONAMA SINIRI



AKARYAKIT VE SERVİS İSTASYONU ALANI

KADASTRAL PAFTA NO:

H21B25D1A

ADA / PARSEL NO:

6346 / 1

OSMANGAZİ BELEDİYESİNİN 07.02.2018 GÜN VE 112..SAYILI KARARI İLE UYGUN GÖRÜLMÜŞTÜR.

BUYUKSEHIR BELEDIYE MECLIS ONAY

TARİH VF NO:

UIP-6323,15

PAFTA NO

H21B25D1A

OLCEK

1/1000

ISLEM

DUZENLEYEN

KONTROL

ISIM SOYISIM

UNVAN

CIZEN


DUZENLEYEN

KONTROL

PLAN NOTU

1-AKARYAKIT VE SERVİS İSTASYONU ALANINDA, AKARYAKIT VE SERVİS İSTASYONLARI, CNG OTOGAZ İSTASYONLARI, LPG OTOGAZ İSTASYONLARI, HİDROJEN ÜRETİM VE DOLUM İSTASYONLARI, OTO-MARKET, ÇAY OCAĞI, TUVALET, MESCİT, BÜFE, OTO ELEKTRİK, LASTİKÇİ, YIKAMA YAĞLAMA FONKSİYONLARI, ELEKTRİK ENERJİSİ İLE ÇALIŞAN ARAÇLARIN ŞARJ EDİLMELERİ İÇİN, İLGİLİ ELEKTRİK KURUMUNUN, OLUMLU GÖRÜŞÜ İLE ELEKTRİKLİ ARAÇ ŞARJ YERLERİ, YER ALABİLİR.

2-AKARYAKIT VE SERVİS İSTASYONU ALANINDA, HER TÜRLÜ TEŞHİR VE TİCARETE YÖNELİK SATIŞ BİRİMLERİ YER ALABİLİR.

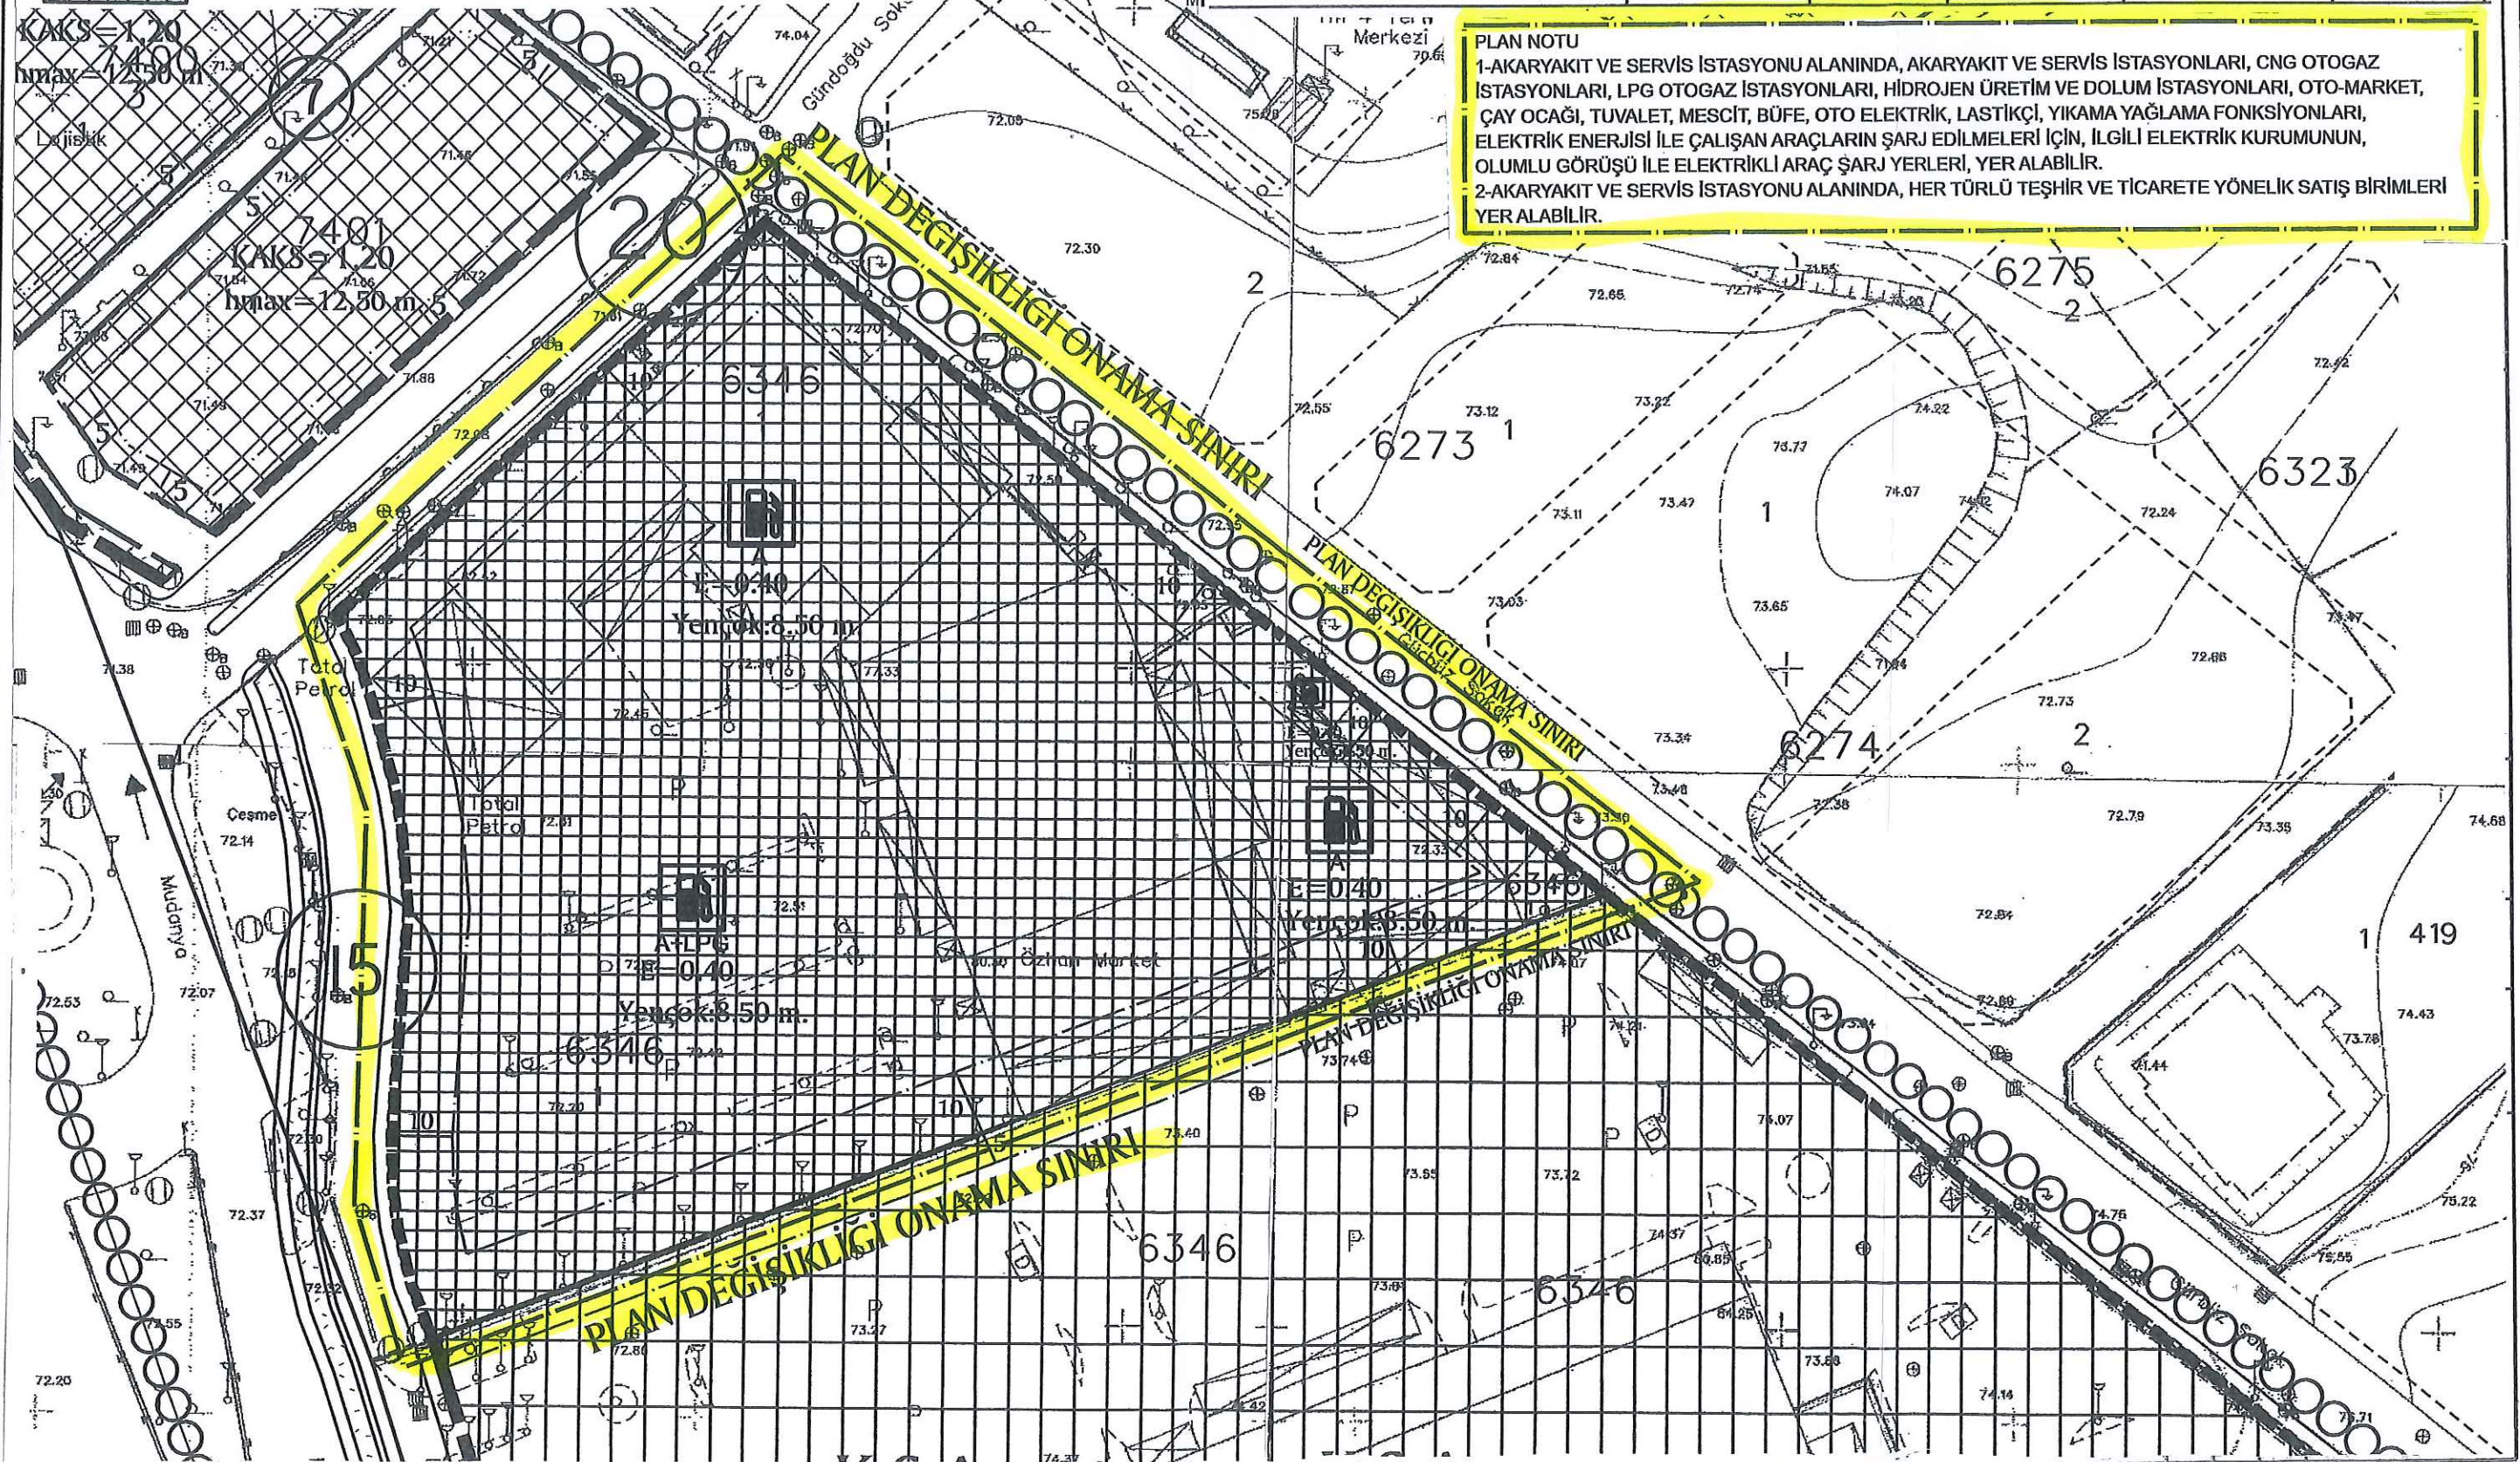

DEVİNGEN

PLANLAMA MİMARLIK MÜHENDİSLİK HARİTA İNŞAAT
GAYRİMENKUL DEĞERLEME SAN. VE TİC. LTD. ŞTİ.
Bulvarı: K.4 No:1601-1604 Osmangazi / BURSA
Tel: (0.224) 211 14 92 - Fax: (0.224) 211 14 93
Tic. Sic. No:44795 Mersis No:029 400 474 550 0011
ULUDAĞ V.D.: 294 004 7455

Saim LELOĞLU
A Gr. Plancı-Mimar
Dipl. No: 11070
Oda Sicil No: 10581

Katip Üye
Ali Saif ADILOĞLU

Osmangazi Belediye Meclisinin **07.02.2018**
gün ve **112**..sayılı kararı ile uygun görülmüştür.

Mustafa DÜNDAR
Belediye Başkanı

PLAN İŞLEM NUMARASI:UİP- 6323.15

Büyükşehir Belediye Meclisince
22 / 03 / 2018..gün ve
577..sayılı karar ile onaylanmıştır.

Alınur AKTAŞ
Büyükşehir Belediye Başkanı

PAFTA

H21B25D1D

BURSA İLİ, OSMANGAZİ İLÇESİ, GEÇİT MAHALLESİ,
6346 ADA 1 PARSELE AİT, 1/1000 ÖLÇEKLİ EMEK
GEÇİT İMAR PLANI REVİZYONU DEĞİŞİKLİĞİ

ÖLÇEK

1/1000