


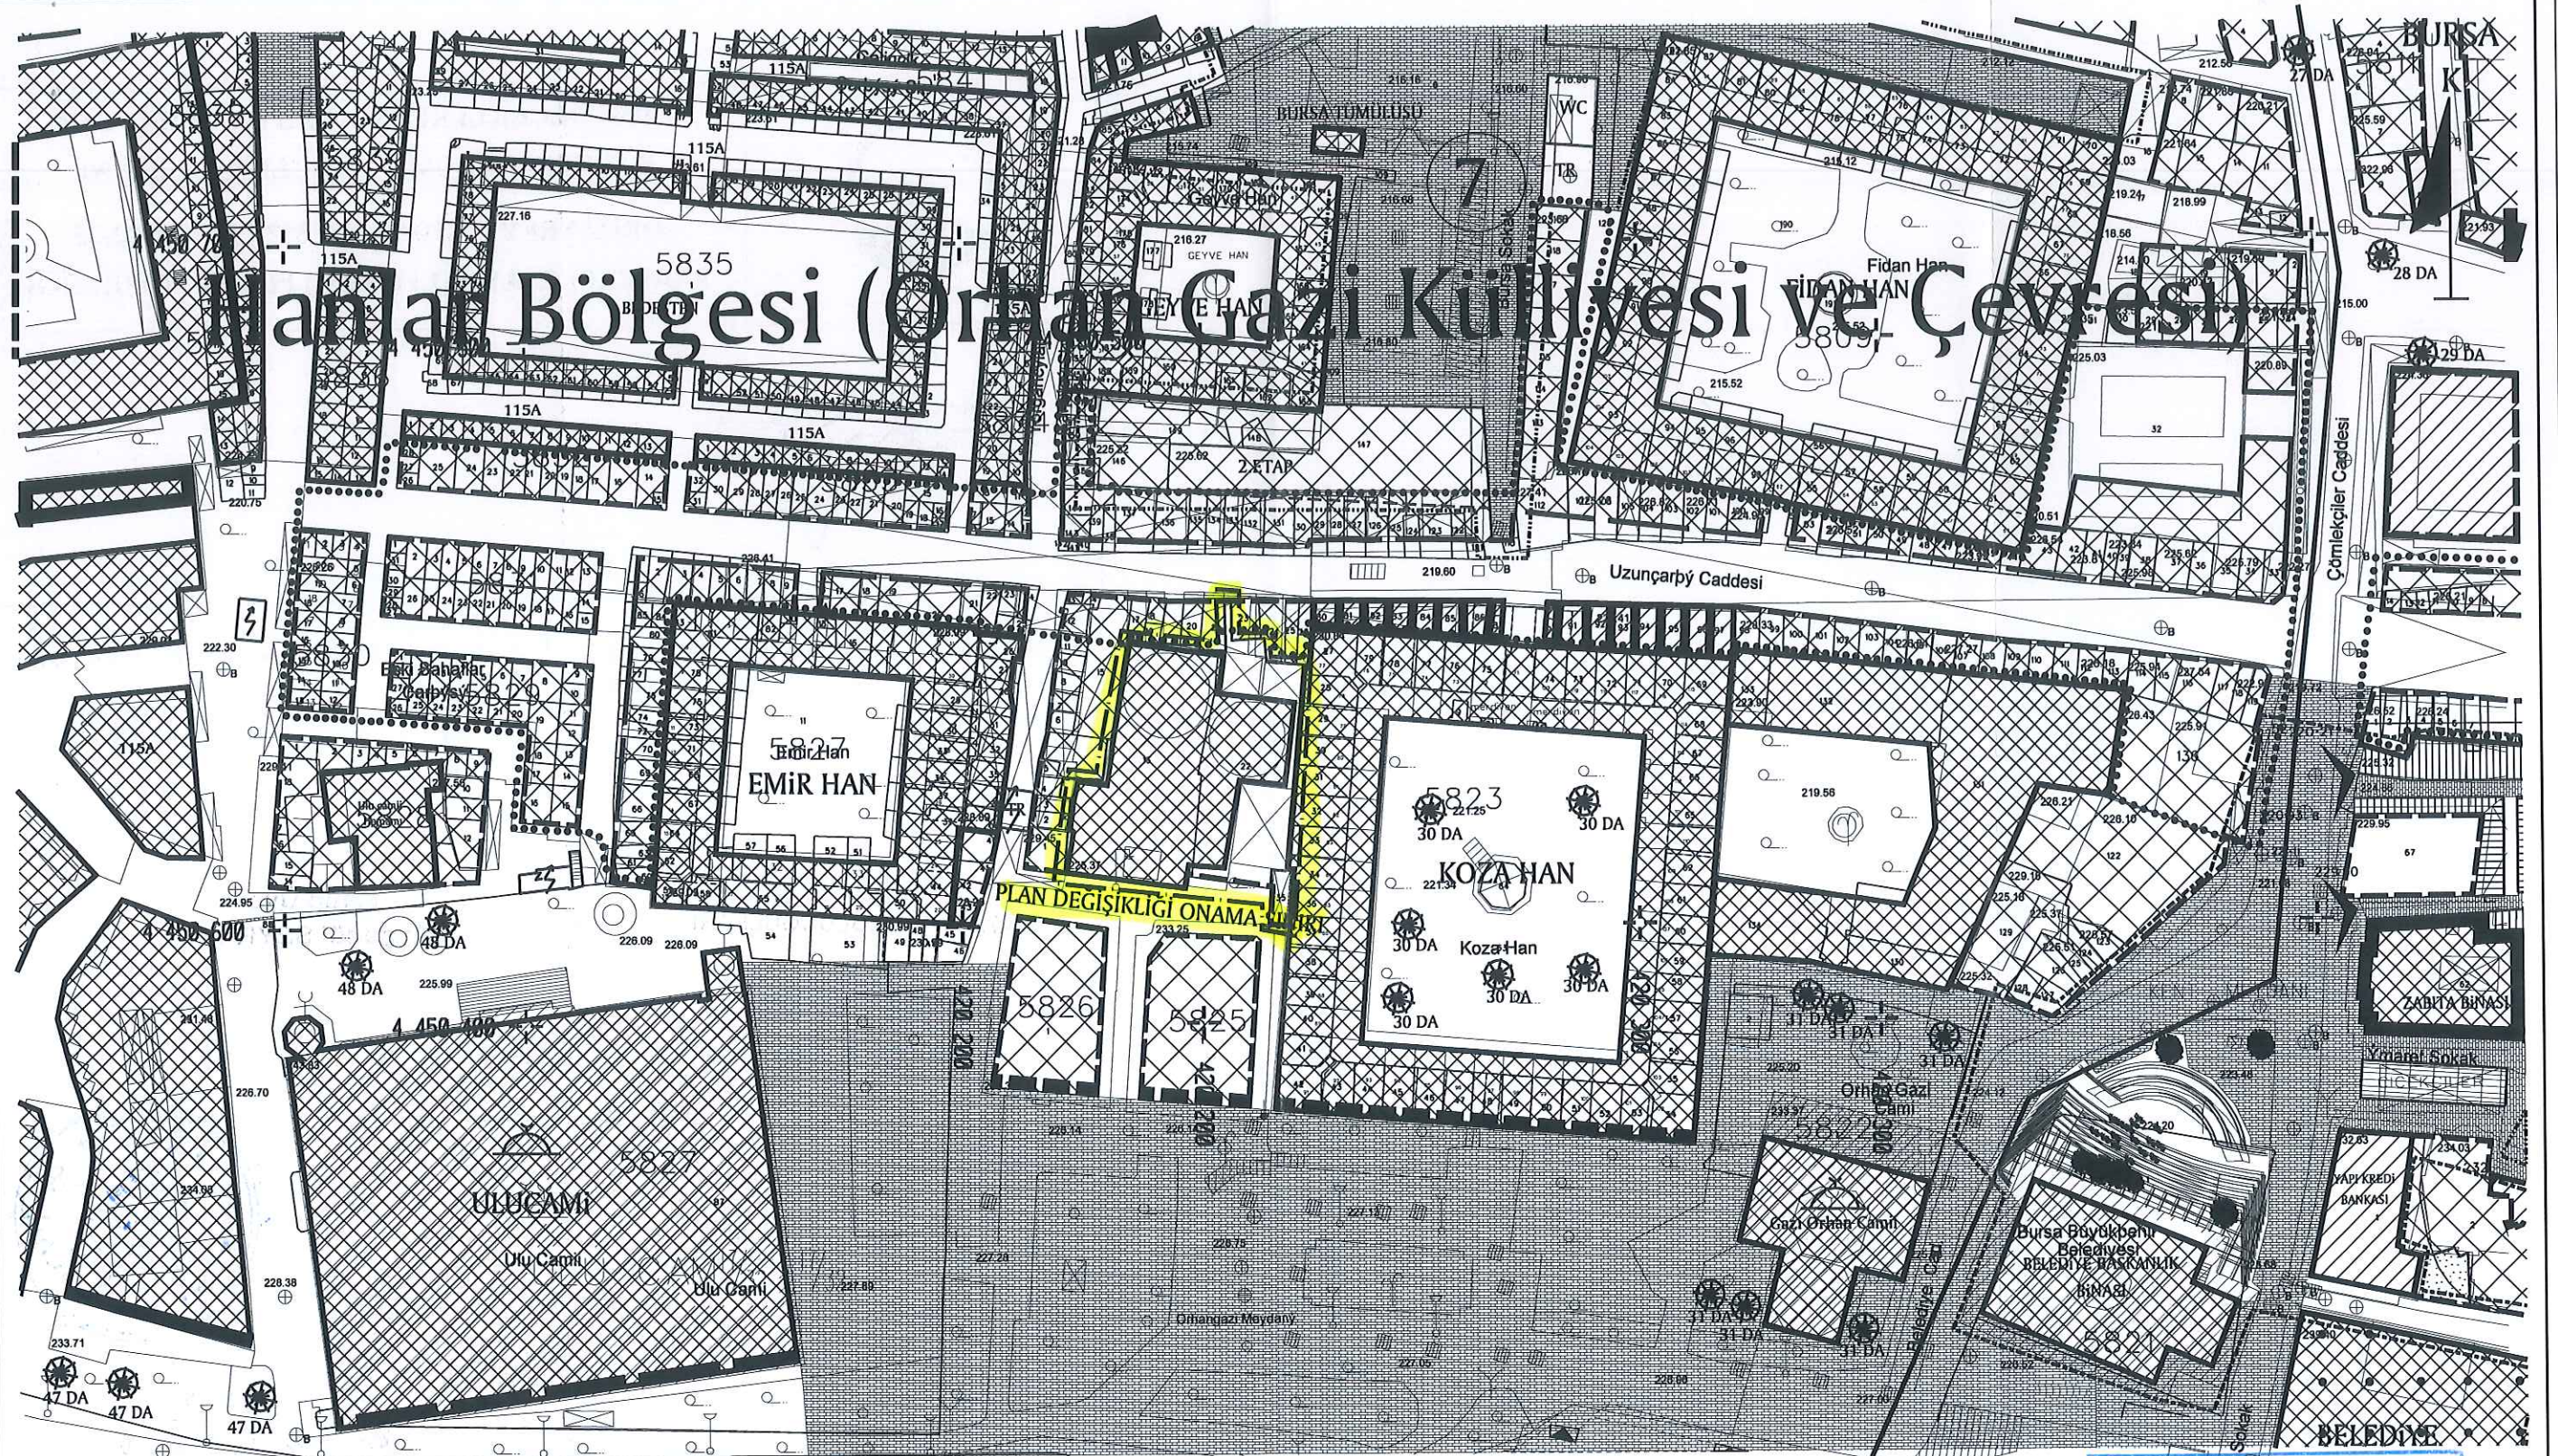

DEĞİŞİKLİĞİN ADI: REYHAN-KAYHAN-HANLAR BÖLGESİ KORUMA AMAÇLI İMAR PLANI

(FONKSİYON PAFTASI)

PAFTA NO: H22D07A3A ADA NO: 5823 PARSEL NO: 16-22-35

OSMANGAZİ BELEDİYESİNİN 03/07/2019 GÜN VE 448. SAYILI KARARI İLE UYGUN GÖRÜLMÜŞTÜR.

BÜYÜKŞEHİR BELEDİYE MECLİSİ
ONAY TARİHİ VE NO:

UİP-634,27

PAFTA NO	ÖLÇEK	İSİM	ÜNVAN	İMZA
		ÇİZEN		
	1/1000	DÜZENLEYEN		
		KONTROL		

BKVKBK'NCA AYNEN UYGUN BULUNMASI HALİNDE UYGULAMAYA GEÇİLİR.

Bursa Kültür Varlıklarını Koruma
Bölge Kurulunun

27.02.2020 gün ve 9421 sayılı

kararı ekidir.





**1/1000 ÖLÇEKLİ REYHAN-KAYHAN-HANLAR
BÖLGESİ KORUMA AMAÇLI İMAR PLANI
ORHANBEY MAHALLESİ 5823 ADA 16-22-35
PARSELLER (AYNALI ÇARŞI) PLAN DEĞİŞİKLİĞİ**

Dilok ALTAN TÜRKMEN
A GRUBU Y.ŞEHİR PLANCISI
Dip.No: 1111 469 42351
Oda Sicil No: 2261

Meltem AKYAZI

Y. Mimar

Zeynep DİNÇKÖL

Peyzaj Mimarı

Yunus Emre MANTAŞ

Sanat Tarihçisi

Mürvet YAMAN

Sosyolog

Katip Üye
HAKAN KÖPRÜLÜOĞULLARI

Katip Üye
Ayşegül SEYRAN

PLAN İŞLEM NUMARASI

UIP- 634,27

Osmangazi Belediye Meclisi'nin 03.07.2019.
tarih ve 448. sayılı kararı ile uygun görülmüştür.

Mustafa DÜNDAR
Belediye Başkanı

Bursa Büyükşehir Belediye Meclisi'nin
19.09.2019 tarih ve 1166... sayılı kararı ile
onaylanmıştır.

Alınur AKTAŞ
Büyükşehir Belediye Başkanı