


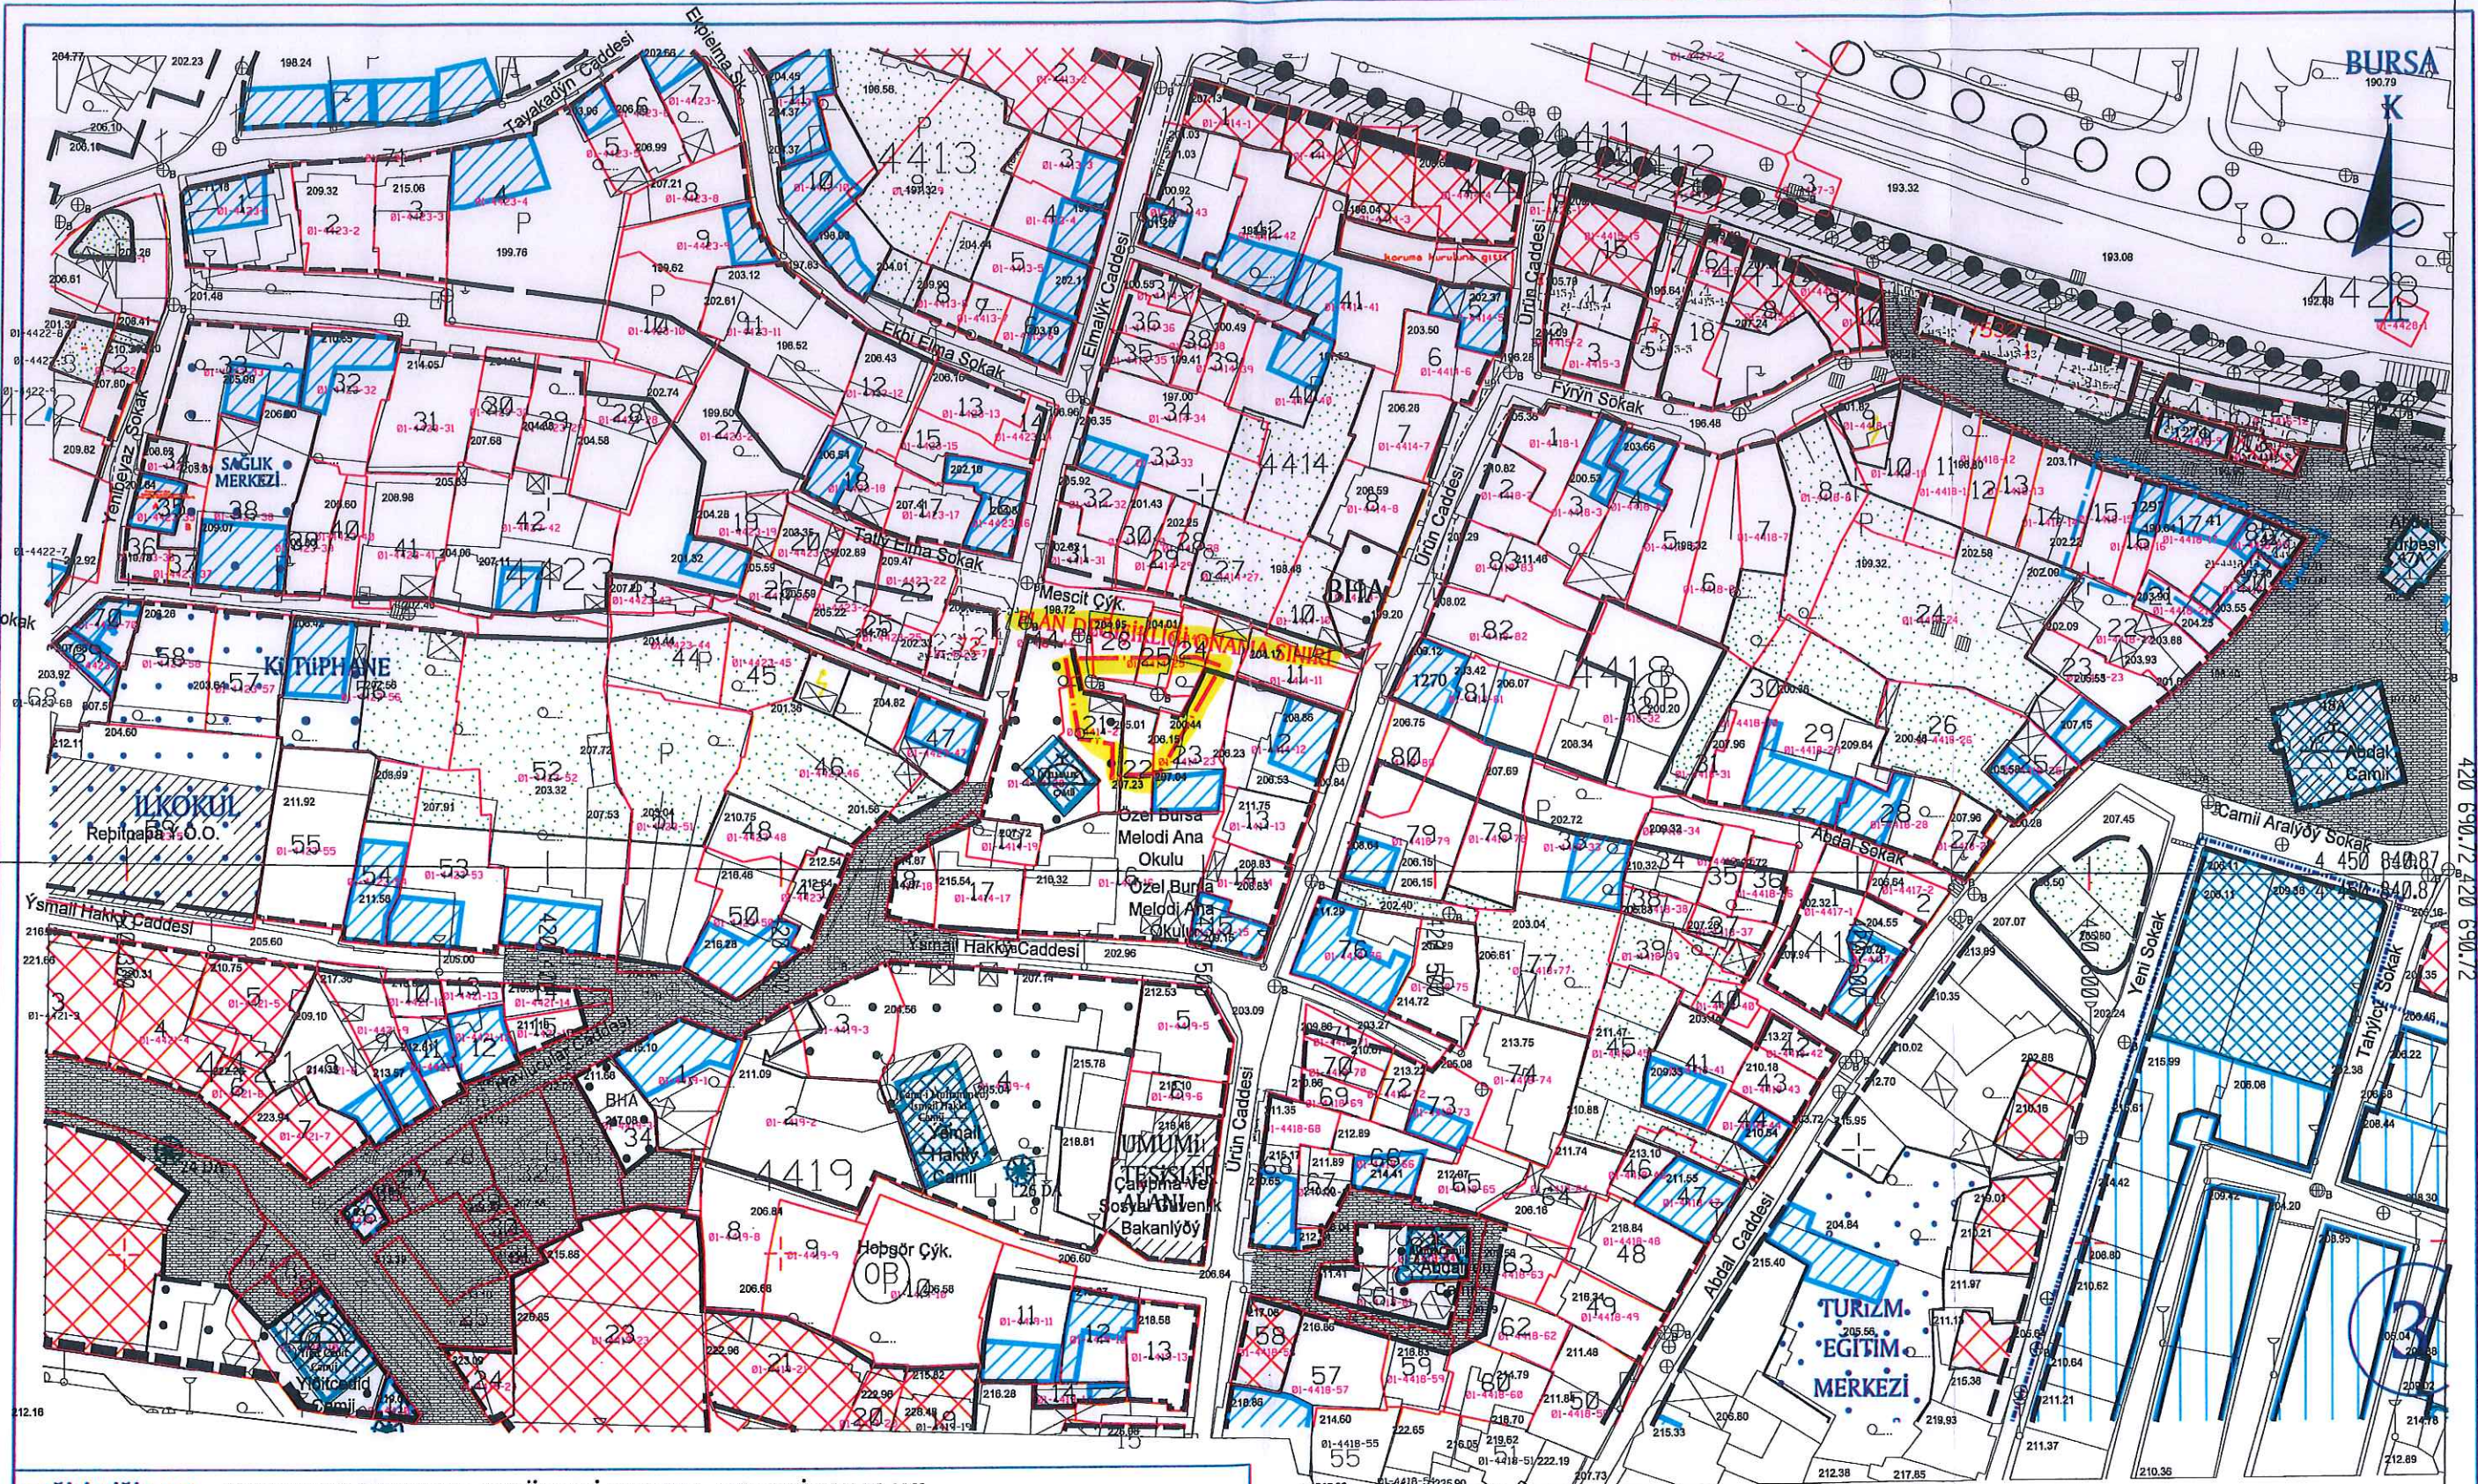

DEĞİŞİKLİĞİN ADI: REYHAN-KAYHAN-HANLAR BÖLGESİ KORUMA AMAÇLI İMAR PLANI

KADASTRAL PAFTA NO: H22D07A2D

ADA NO: 4414

PARSEL NO: 21-22-23

OSMANGAZİ BELEDİYESİNİN /..... / 20..... GÜN VE SAYILI KARARI İLE UYGUN GÖRÜLMÜŞTÜR.

BÜYÜKŞEHİR BELEDİYE MECLİSİ
ONAY TARİHİ VE NO:

YIP-634,22

PAFTA NO	ÖLÇEK	İSİM	ÜNVAN	İMZA
1/1000		ÇİZEN		
		DÜZENLEYEN		
		KONTROL		

FONKSİYON PAFTASI

BKVKBK KARARI ALINMADAN UYGULAMA YAPILAMAZ

Bursa Koruma Bölge Kuruluna
29.03.2018 gün ve 7.747 sayılı
karar ekidir.



TURGUT YALKI
A GRUBU ŞEHİR PLANCISI
Oda Sicil No: 271 Tarih: Tescil No: 1661007
Dip. No: 1971/3901
Çekirge Mh. Çekirge Sk. Osmangazi Apt. A Blok No. 103/3
Tel: 0 224 234 99 75 Faks: 0 224 234 99 40 Osmangazi/BURSA

Meltem AKYAZI

Yunus Emre MANTAŞ
Şeh. Tar. K. Ş.

Mürvet YAMAN

Ş. Ş.

Azra KURTULUŞ
Ş. Ş.

Katip Üye
Ali Sait ADILOĞLU

Katip Üye
Ahmet YILDIZ

Osmangazi Belediye Meclisinin 04.10.2017
gün ve 598. sayılı kararı ile uygun görülmüştür.

Mustafa DÜNDAR
Belediye Başkanı

PLAN İŞLEM NUMARASI: UIP- 634.22



Büyükşehir Belediye Meclisince
16.11.2017 gün ve
3328. sayılı karar ile onaylanmıştır.

Ahınur AKTAŞ
Mali Müşavir
Büyükşehir Belediye Başkanı