


BURSA-OSMANGAZİ BELEDİYESİ

MURADIYE KORUMA AMAÇLI İMAR PLANI

HALİHAZIR PAFTA NO : H22d-07a-4a
KADASTRAL PAFTA NO : 229
KADASTRAL ADA NO : Y:4751 E:842
PLAN ADA KOD NO : 122

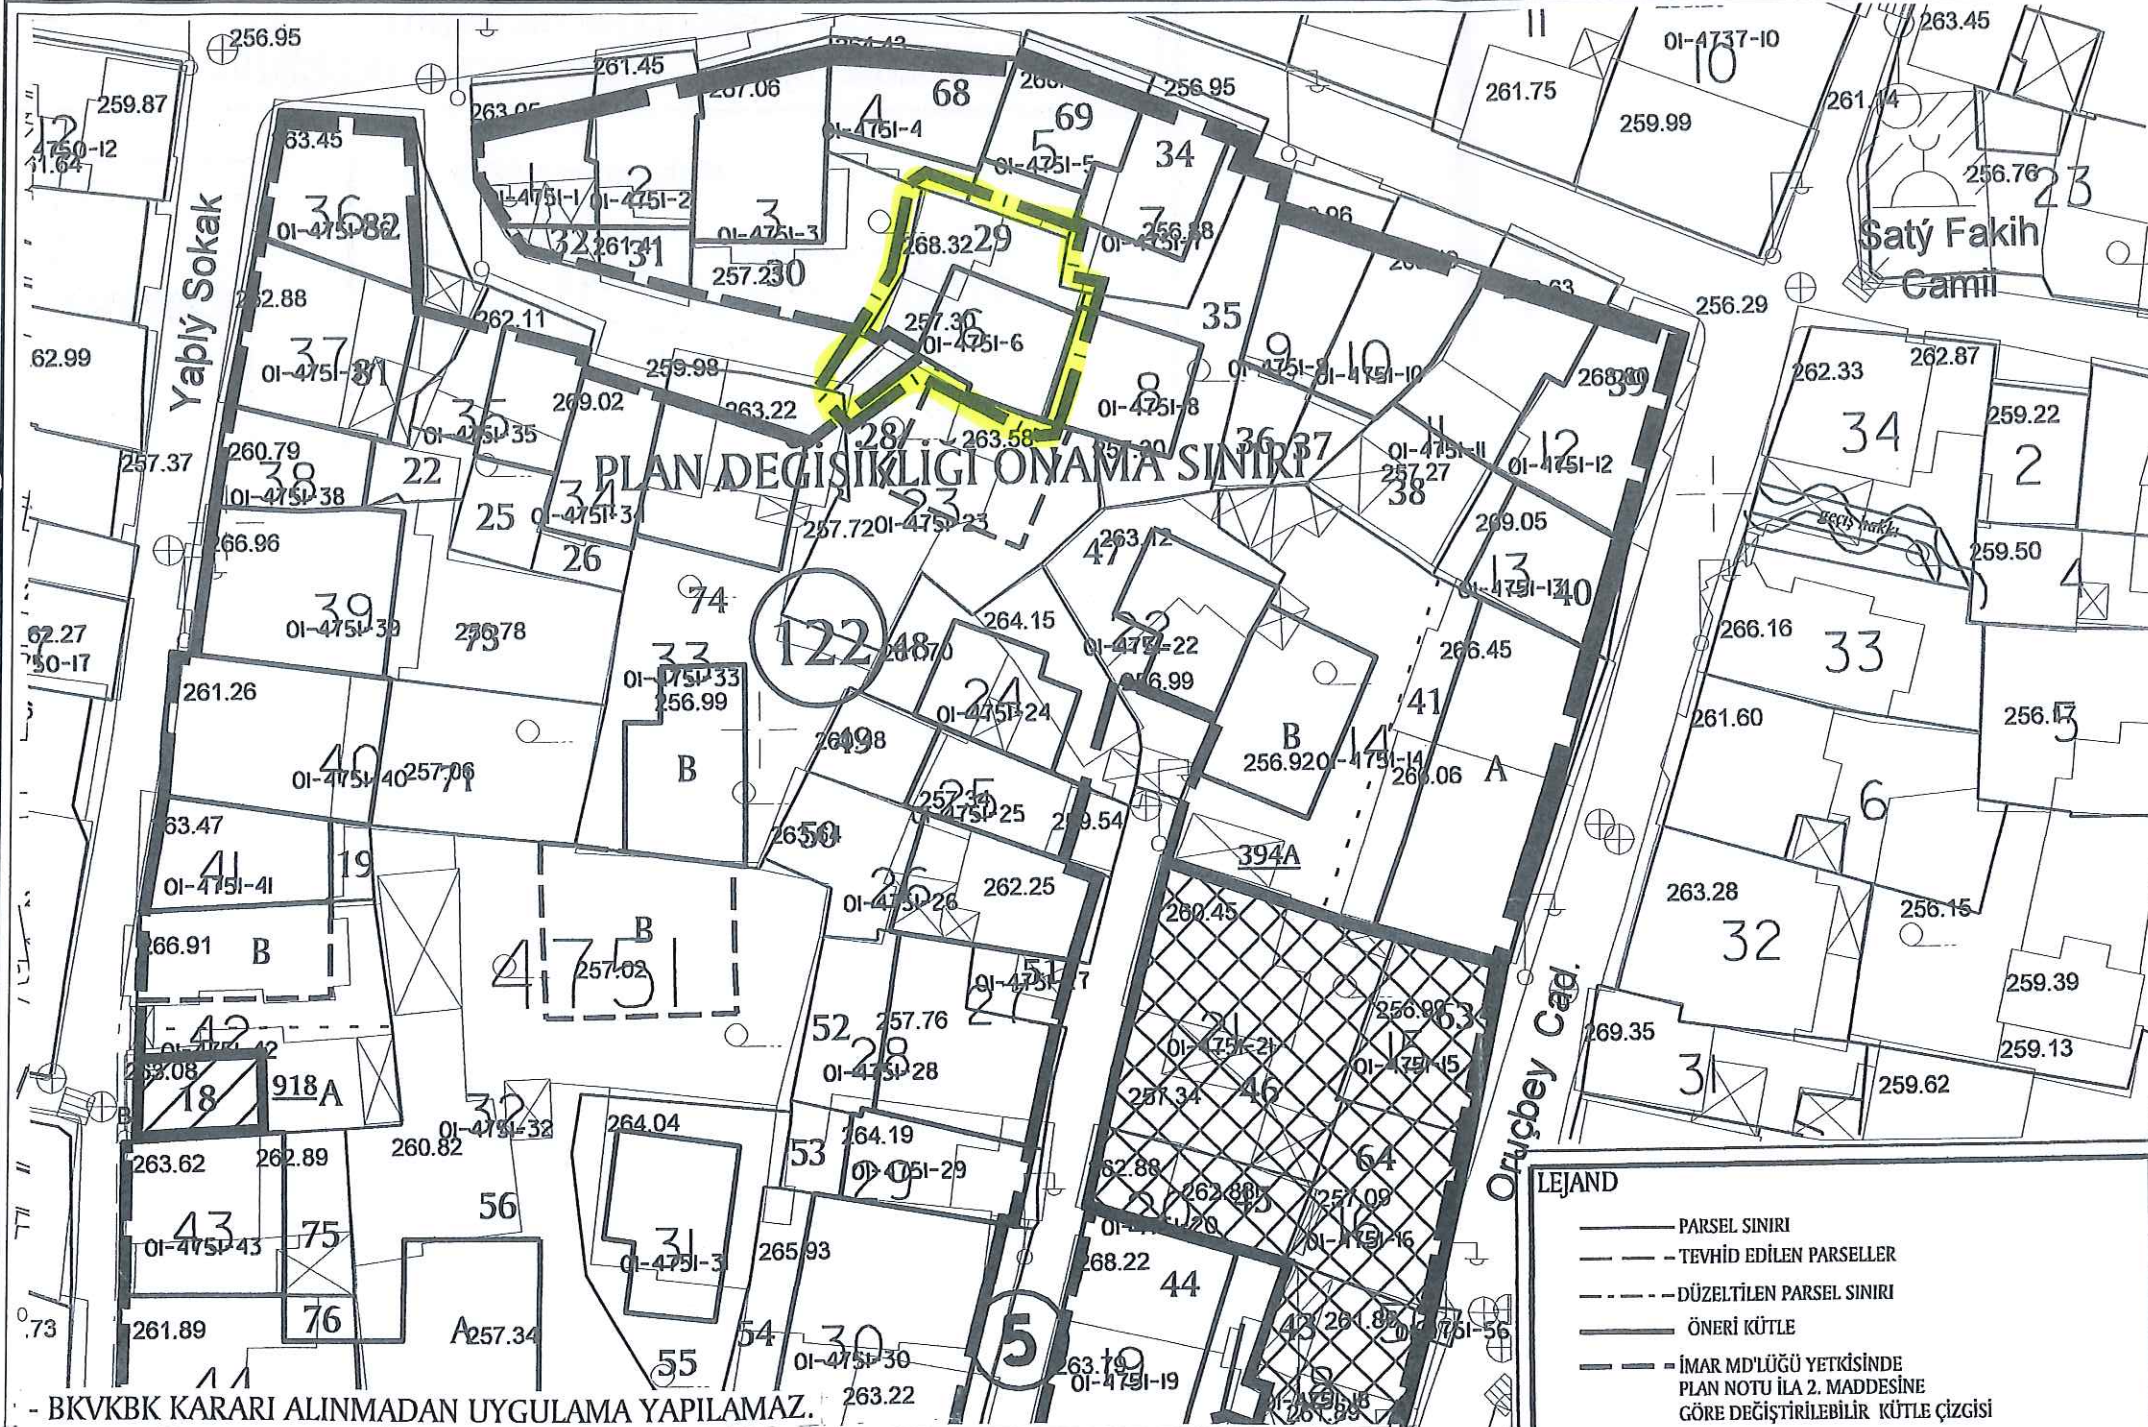

LEJAND

- PARSEL SINIRI
- - - TEVHİD EDİLEN PARSELLER
- - - DÜZELTİLEN PARSEL SINIRI
- ÖNERİ KÜTLE
- - - İMAR MD'LÜĞÜ YETKİSİNDE PLAN NOTU İLA 2. MADDESİNE GÖRE DEĞİŞTİRİLEBİLİR KÜTLE ÇİZGİSİ
- - - TKTV BURSA BÖLGE KURULUNCA İNŞASI UYGUN GÖRÜLDÜĞÜNDE PLAN NOTU 1.9 b. MADDESİNE GÖRE UYGULAMA GÖRECEK TESCİLLİ PARSELDEKİ ÖNERİ İKİNCİ KÜTLE VE/VEYA BİTİŞİK PARSELDEKİ ÖNERİ KÜTLE
- * 2.YAPI ÖNERİLEN TESCİLLİ PARSELLER
- ▲ YIKILMIŞ TESCİLLİ YAPI PARSELI

ADA NO	PARSEL NO YENİ	PARSEL NO ESKİ	İNŞ.TABAN ALANI (M2)	KAT ADEDİ	TESCİL KOD NO
E=842	42	18A	-	2	918
Y=4751	42	18B	78.00	3	-
	41	19	79.00	3	-
	35	25	50.00	3	-
	38	22	60.00	3	-
	34	26	64.00	3	-
	23	28	84.00	3	-
	6	29	66.00	3	-
	3	30	105.00	3	-
	2	31	64.00	3	-
	1	32	58.00	3	-
	7	34	64.00	3	-
	8	35	67.00	3	-
	9-10	36-37	142.00	3	-
	11	38	91.00	3	-
	12	39	110.00	3	-
	13	40	72.00	3	-
	14	41A	198.00	3	-
	14	41B	98.00	3	-
	18	43	-	-	394A
	19	44	159.00	3	-
	20	45	-	-	394A
	21	46	-	-	394A
	22	47	77.00	3	-
	24	48	65.00	3	-
	25	49	61.00	3	-
	26	50	89.00	3	-
	27-28	51-52	142.00	3	-
	29	53	71.00	3	-
	30	54	216.00	3	-
	31	55	86.00	3	-
	32	56A	156.00	3	-
	32	56B	137.00	3	-
	15	63	-	-	394A
	16	64	-	-	394A
	76	68	76.00	3	-
	5	69	64.00	3	-
	40	71	139.00	3	-
	39	73	136.00	3	-
	33	74A	92.00	3	-
	33	74B	93.00	3	-
	43	75	112.00	3	-
	44	76	160.00	3	-
	37	81	120.00	3	-
	36	82	101.00	3	-

DEĞİŞİKLİĞİN ADI: 1/1000 ÖLÇEKLİ MURADIYE KORUMA AMAÇLI UYGULAMA İMAR PLANI

MAHALLE: ALAADDİN

ADA NO: 4751

PARSEL NO: 6 - 23

OSMANGAZİ BELEDİYESİNİN ..04... / ..09... / 2019... GÜN VE ..515..... SAYILI KARARI İLE UYGUN GÖRÜLMÜŞTÜR.

BÜYÜKŞEHİR BELEDİYE MECLİSİ
ONAY TARİHİ VE NO:

PAFTA NO	ÖLÇEK	İSİM	ÜNVAN	İMZA
H22D07A4A	1/500	ÇİZEN		
		DÜZENLEYEN		
		KONTROL		

25. Aralık 2019
Sayı : 574348

BURSA İLİ, OSMANGAZİ İLÇESİ, ALAADDİN MAHALLESİ
4751 ADA 6-23 PARSELLERE İLİŞKİN
1/500 ÖLÇEKLİ MURADIYE
KORUMA AMAÇLI İMAR PLANI PLAN DEĞİŞİKLİĞİ

Muhammet YAZAR

Dilek ALTAN TÜRKMEN
A GRUBU YEREL PLANCI
Dip.No. 17/1-169-42351
Oda Sic.No.2261

Arkeolog



ÖLÇEK: 1/1000

Meltem AKYAZI
Y. Mimar

Zeynep DİNGÇOL
Y. Mimar

Yunus Emre MANTAŞ
Sanat Tarihçisi

Mürvet YAMAN
Sosyolog

Ayşegül SEYRAN
Katip Üye

Hakan KÖPRÜLÜOĞULLARI
Katip Üye

Plan İşlem Numarası
UİP-1504, 70

Osmangazi Belediye Meclisi'nin ...04.09.2019 tarih ve ...515... sayılı kararı
ile uygun görülmüştür.

Bursa Kültür Varlıklarını Koruma
Bölge Kurulunun

30.08.2020 gün ve 3367 sayılı
kararı ekidir.

ASLI GİBİDİR

Seyitullah KILIÇ

Koruma Bölge Kurulu Md. Yrd.



Mustafa DÜNDAR
Osmangazi Belediye Başkanı

Bursa Büyükşehir Belediye Meclisi'nin

24/10/2019 tarih ve 1501 sayılı kararı

ile onaylanmıştır.

Alınur AKTAŞ
Bursa Büyükşehir Belediye Başkanı

