


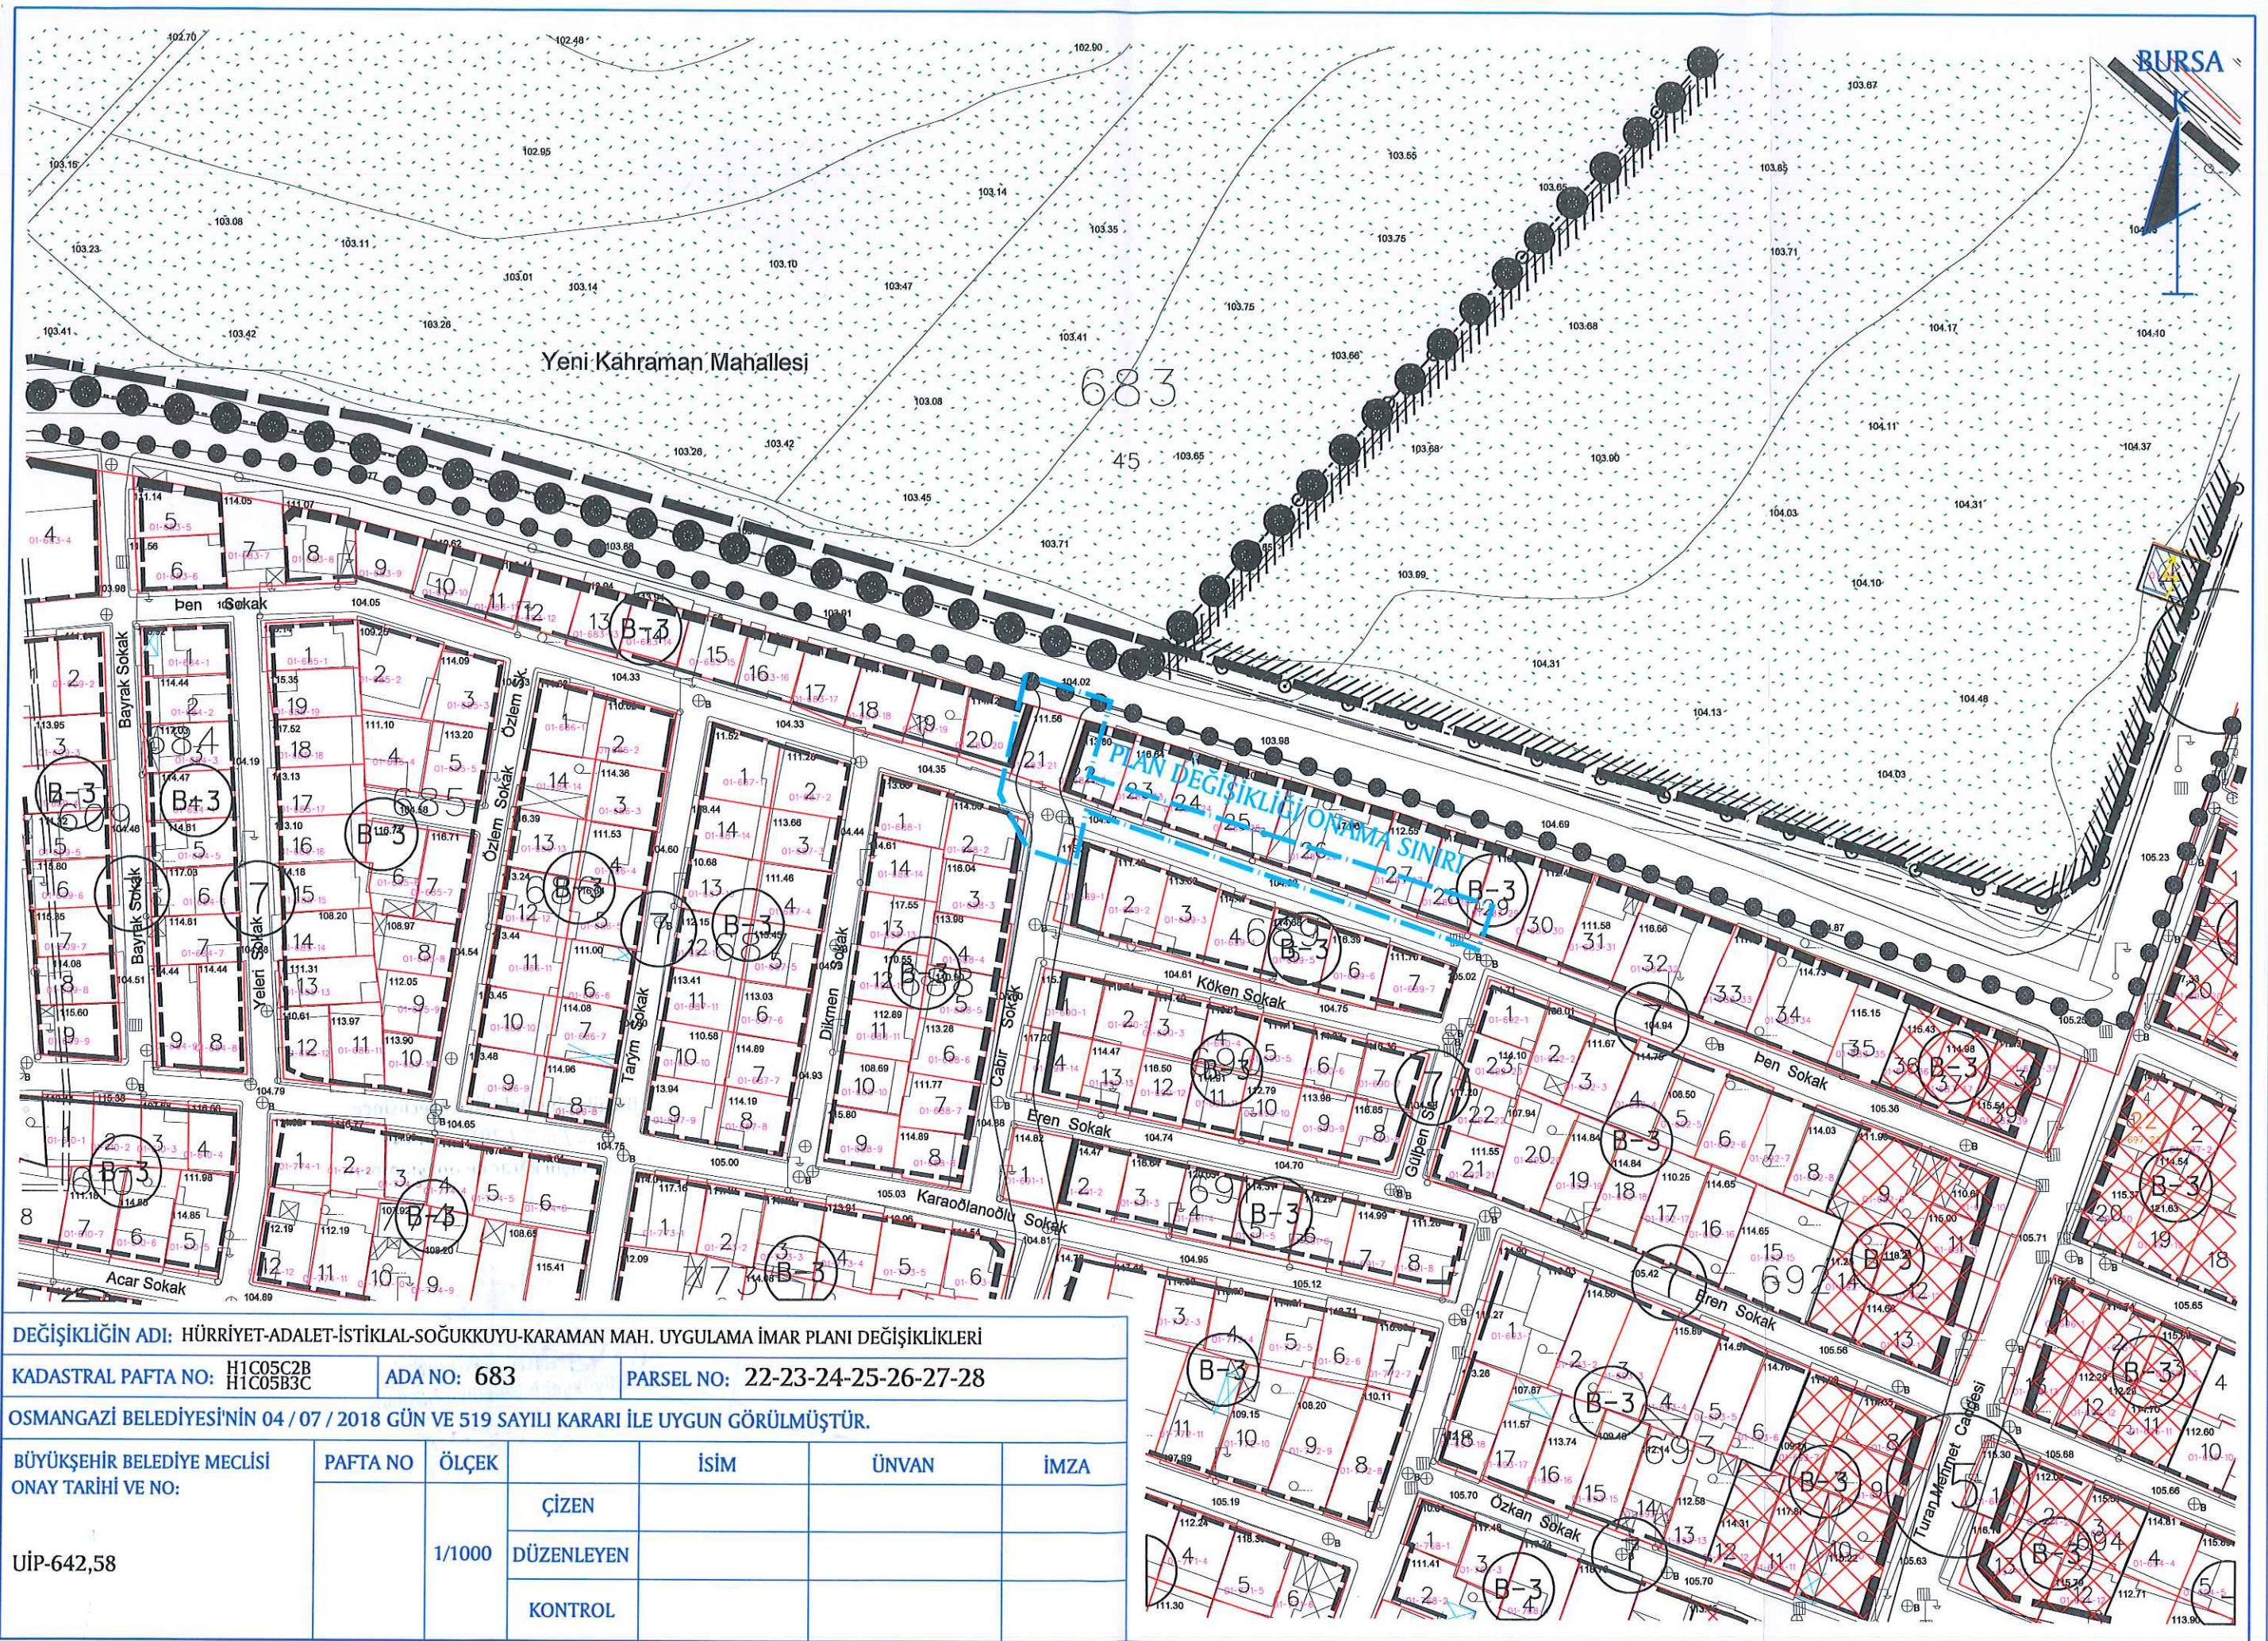

DEĞİŞİKLİĞİN ADI: HÜRRİYET-ADALET-İSTİKLAL-SOĞUKKUYU-KARAMAN MAH. UYGULAMA İMAR PLANI DEĞİŞİKLİKLERİ

KADASTRAL PAFTA NO: H1C05C2B ADA NO: 683 PARSEL NO: 22-23-24-25-26-27-28

OSMANGAZİ BELEDİYESİ'NİN 04 / 07 / 2018 GÜN VE 519 SAYILI KARARI İLE UYGUN GÖRÜLMÜŞTÜR.

BÜYÜKŞEHİR BELEDİYE MECLİSİ ONAY TARİHİ VE NO:	PAFTA NO	ÖLÇEK	İSİM	ÜNVAN	İMZA
UİP-642,58		1/1000	ÇİZEN		
			DÜZENLEYEN		
			KONTROL		

Dilek ALTAN TÜRKMEN
A GRUBU Y.ŞEHİR PLANCISI
Dip.No: İTÜ-469-42351
Oda Sicil No:2261

Katip Üye
Ali Sait ADILOĞLU

Katip Üye
Burcu AKSOY

Osmangazi Belediye Meclisinin 04.07./2018
gün ve 519..sayılı kararı ile uygun görülmüştür.

Mustafa DÜNDAR
Belediye Başkanı

PLAN İŞLEM NUMARASI:UİP-642,58

Büyükşehir Belediye Meclisince
29/09/2018 gün ve
2166..sayılı karar ile onaylanmıştır.

BURCU AKTAŞ
Büyükşehir Belediye Başkanı