


BURSA-OSMANGAZİ BELEDİYESİ
MURADİYE KORUMA AMAÇLI İMAR PLANI

HALİHAZIR PAFTA NO : H22d-07a-4a
KADASTRAL PAFTA NO : 228
KADASTRAL ADA NO : Y: 4752 E: 845
PLAN ADA KOD NO : 131-132-133

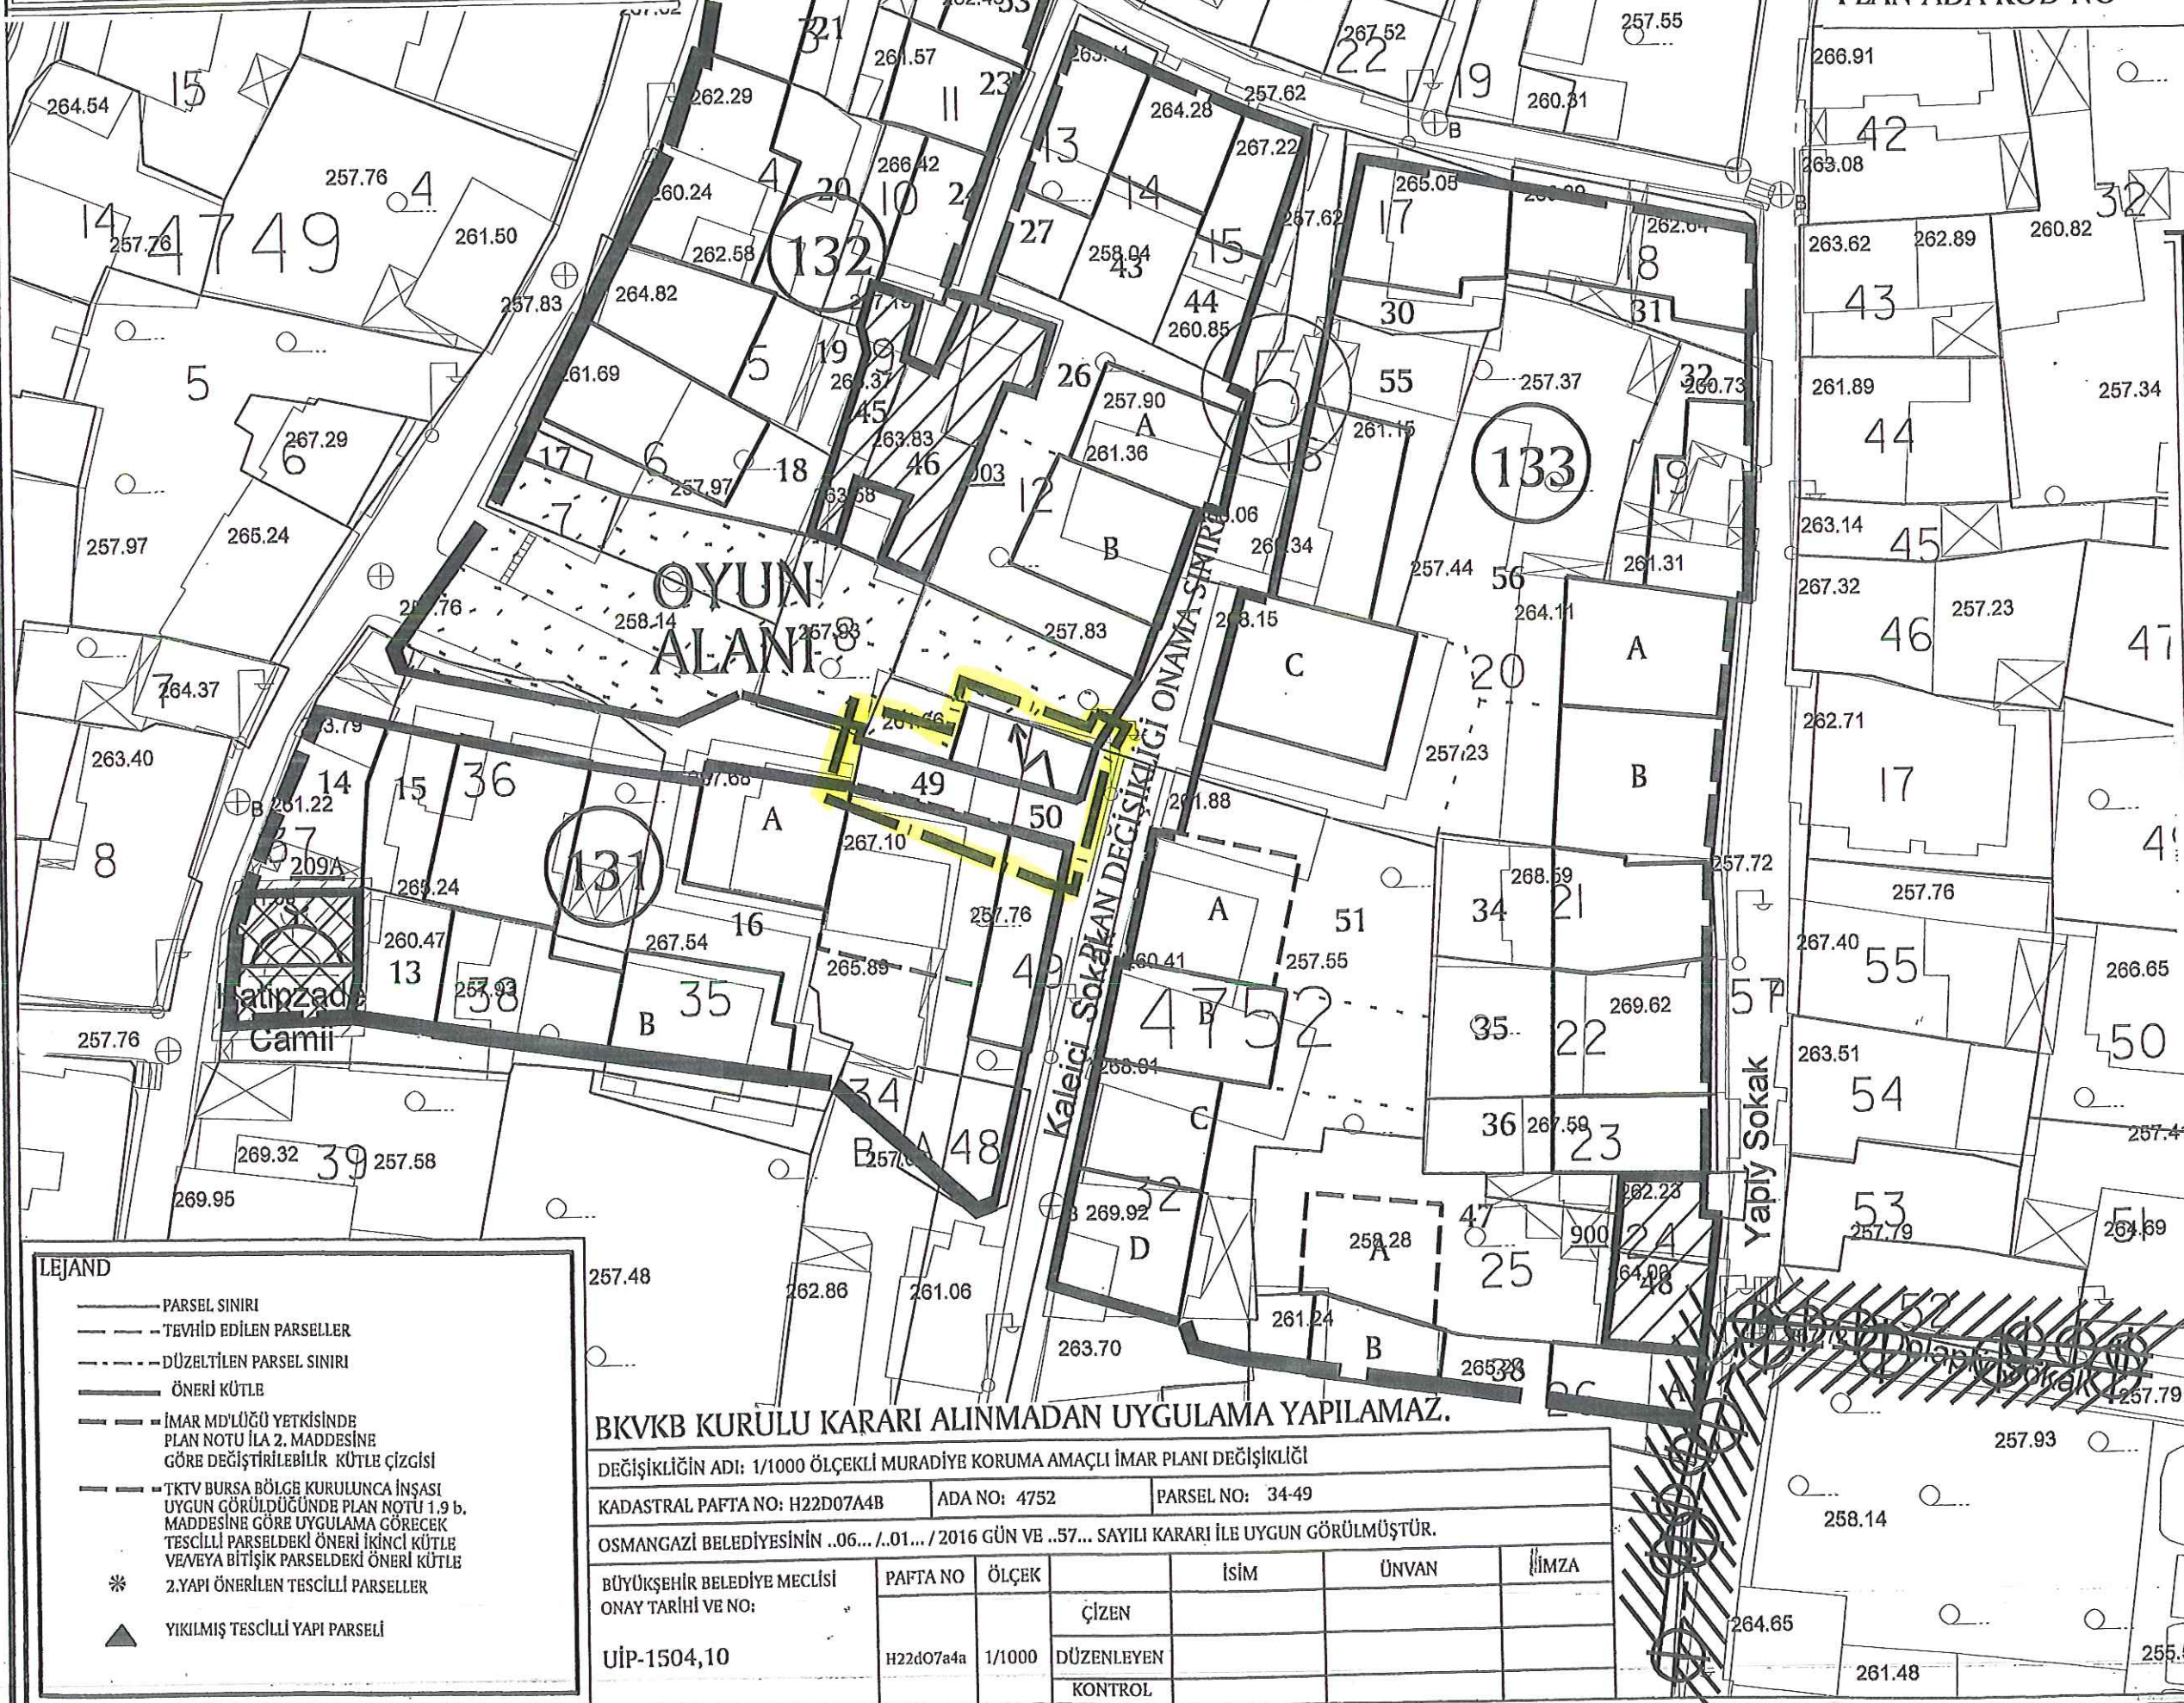

ADA NO	PARSEL NO YENİ	PARSEL NO ESKİ	İNŞ.TABAN ALANI (M2)	KAT ADEDİ	TESCİL KOD NO
E=845	38	13	119.00	3	-
Y=4752	37	14	-	1	209A
	36	15	136.00	3	-
	35	16A	110.00	3	-
	35	16B	111.00	3	-
	6-7	17-18	132.00	3	-
	5	19	100.00	3	-
	4	20	155.00	3	-
	3	21	70.00	2	-
	11	23	71.00	2	-
	10	24	65.00	2	-
	12	26A	94.00	3	-
	12	26B	112.00	3	-
	13	27	81.00	3	-
	17	30	114.00	3	-
	18	31	141.00	3	-
	19	32	106.00	3	-
	21	34	103.00	3	-
	22	35	121.00	3	-
	23	36	73.00	3	-
	26	38A	63.00	2	-
	26	38B	58.00	3	-
	26	38C	58.00	3	-
	14	43	86.00	3	-
	15	44	58.00	3	-
	8	46	-	2	903
	25	47A	88.00	2	-
	25	47	-	2	900
	24-25	48	-	1	900
	34	49	162.00	3	-
	33	50	80.00	3	-
	32	51A	125.00	3	-
	32	51B	104.00	3	-
	32	51C	87.00	3	-
	32	51D	102.00	3	-
	1	52	-	2	1315
	2	53	53.00	2	1315
	16	55	122.00	3	-
	20	56A	124.00	3	-
	20	56B	142.00	3	-
	20	56C	150.00	3	-

BKVKB KURULU KARARI ALINMADAN UYGULAMA YAPILAMAZ.

DEĞİŞİKLİĞİN ADI: 1/1000 ÖLÇEKLİ MURADİYE KORUMA AMAÇLI İMAR PLANI DEĞİŞİKLİĞİ

KADASTRAL PAFTA NO: H22D07A4B ADA NO: 4752 PARSEL NO: 34-49

OSMANGAZİ BELEDİYESİNİN .06.../.01... / 2016 GÜN VE .57... SAYILI KARARI İLE UYGUN GÖRÜLMÜŞTÜR.

BÜYÜKŞEHİR BELEDİYE MECLİSİ ONAY TARİHİ VE NO:

UİP-1504,10

PAFTA NO	ÖLÇEK	İSİM	ÜNVAN	İMZA
H22d07a4a	1/1000	ÇİZEN		
		DÜZENLEYEN		
		KONTROL		

TURGUT YALKI
A GRUBU ŞEHİR PLANCISI
Oda Sicil No: 271156 Tescil No: 1661007
Dip. No: 1971/3901
Çekirge Mh. Çekirge Sk. Uğurcuoğlu Apt. A Blok No: 103/3
Tel: 0 224 234 99 75 Faks: 0 224 234 99 40 Osmangazi/BURSA

23-03-2016

1680--

Muhammet KILIZAR
Arşivci

Meltem KAYA
Yeminli

Mürvet YAMAN
Sosyolog

Katip Üye
Burcu AKSOY

Katip Üye
Ali Salt ADILOĞLU

Osmangazi Belediye Meclisinin 06.01.2016
gün ve 57...sayılı kararı ile uygun görülmüştür.

Mustafa DÜNDAR
Belediye Başkanı

PLAN İŞLEM NUMARASI:UİP- 1504/10

Büyükşehir Belediye Meclisince
11... / 02... / 2016... gün ve
252...sayılı karar ile onaylanmıştır.

Recep ALTEPE
Makine Mühendisi
Büyükşehir Belediye Başkanı

Bu es KÜLTÜR varlığını koruma
Bölge kurulu'nun 03.11.2016
gün ve 6297...sayılı
kararı ektir.

