


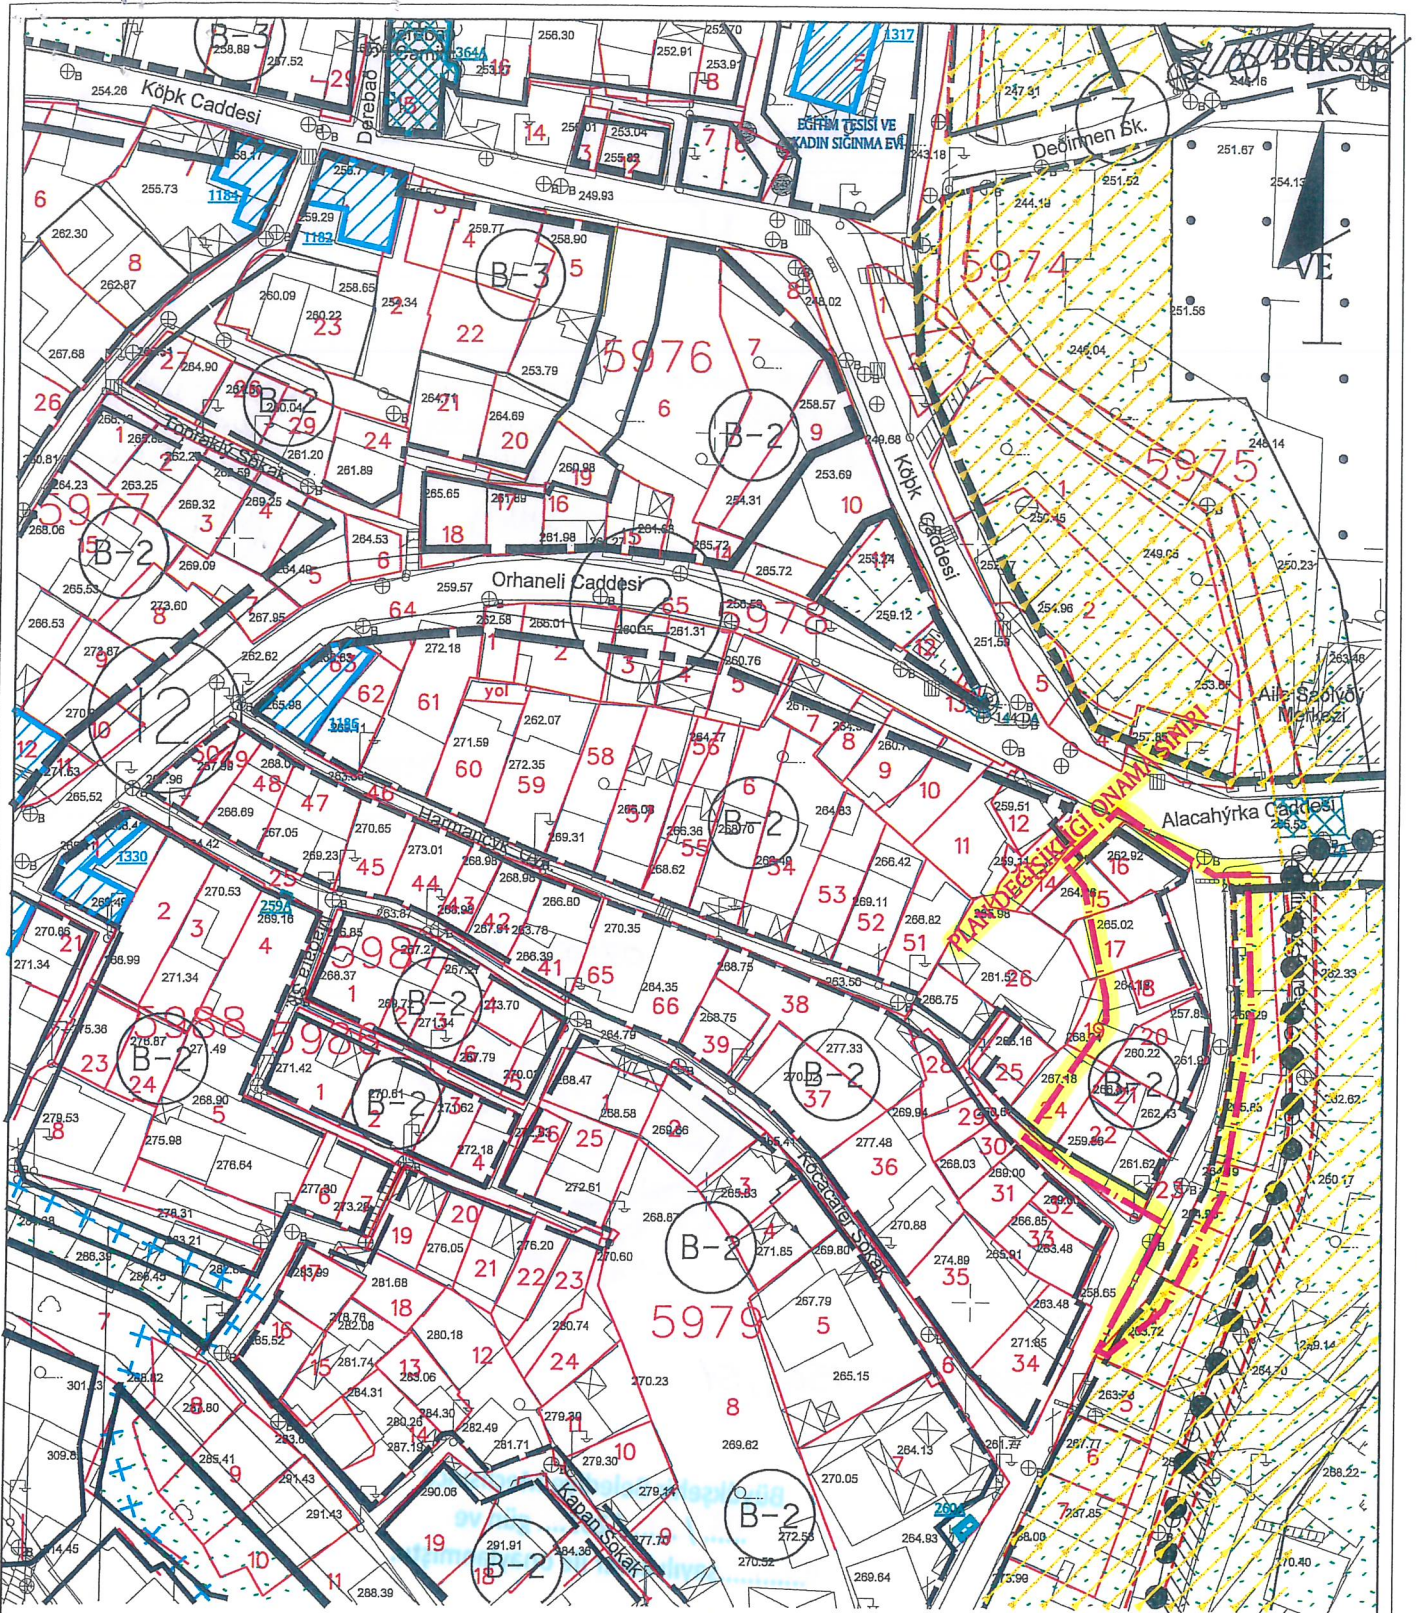

- BKKVB KURUL KARARI ALINMADAN UYGULAMA YAPILAMAZ.

DEĞİŞİKLİĞİN ADI: 1/1000 ÖLÇEKLİ MURADIYE KORUMA AMAÇLI İMAR PLANI DEĞİŞİKLİĞİ

KADASTRAL PAFTA NO:

ADA NO: 5978

PARSEL NO:15-16-17-18-19-20-21-22-23-24

OSMANGAZİ BELEDİYESİNİN ...07.... /...03.... / 2018 GÜN VE187.... SAYILI KARARI İLE UYGUN GÖRÜLMÜŞTÜR.

BÜYÜKŞEHİR BELEDİYE MECLİSİ
ONAY TARİHİ VE NO:

PAFTA NO

ÖLÇEK

İSİM

ÜNVAN

İMZA

UİP-1504, 51

H22DO6B3B

1/1000

ÇİZEN

DÜZENLEYEN 20.12.2018

8486

KONTROL


[Signature]

Dilek ALTAN TÜRKMEN
A GRUBU Y.ŞEHİR PLANCISI
Dip.No: İTÜ-469-42931
Oda Sicil No:2261


Meltem AKYAZI
Y. Mimar




Yunus Emre MANTAŞ
Sanat Tarihçisi

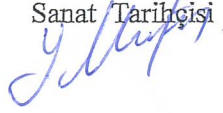

Arzu AFŞAR
Peyzaj Mimarı

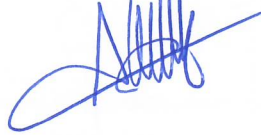

Mürvet YAMAN
Sosyolog

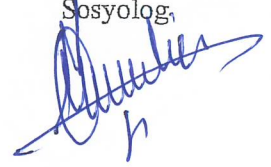

Katip Üye
Ali Sait ADILOĞLU



Katip Üye
Burcu AKSOY

Osmangazi Belediye Meclisinin 07/03/2018
gün ve 187...sayılı kararı ile uygun görülmüştür.

Mustafa DÜNDAR
Belediye Başkanı



PLAN İŞLEM NUMARASI:UİP- 1504,51

Büyükşehir Belediye Meclisince
19.04. / 2018... gün ve
1021.....sayılı karar ile onaylanmıştır.



Alihur AKTAŞ
Büyükşehir Belediye Başkanı

