


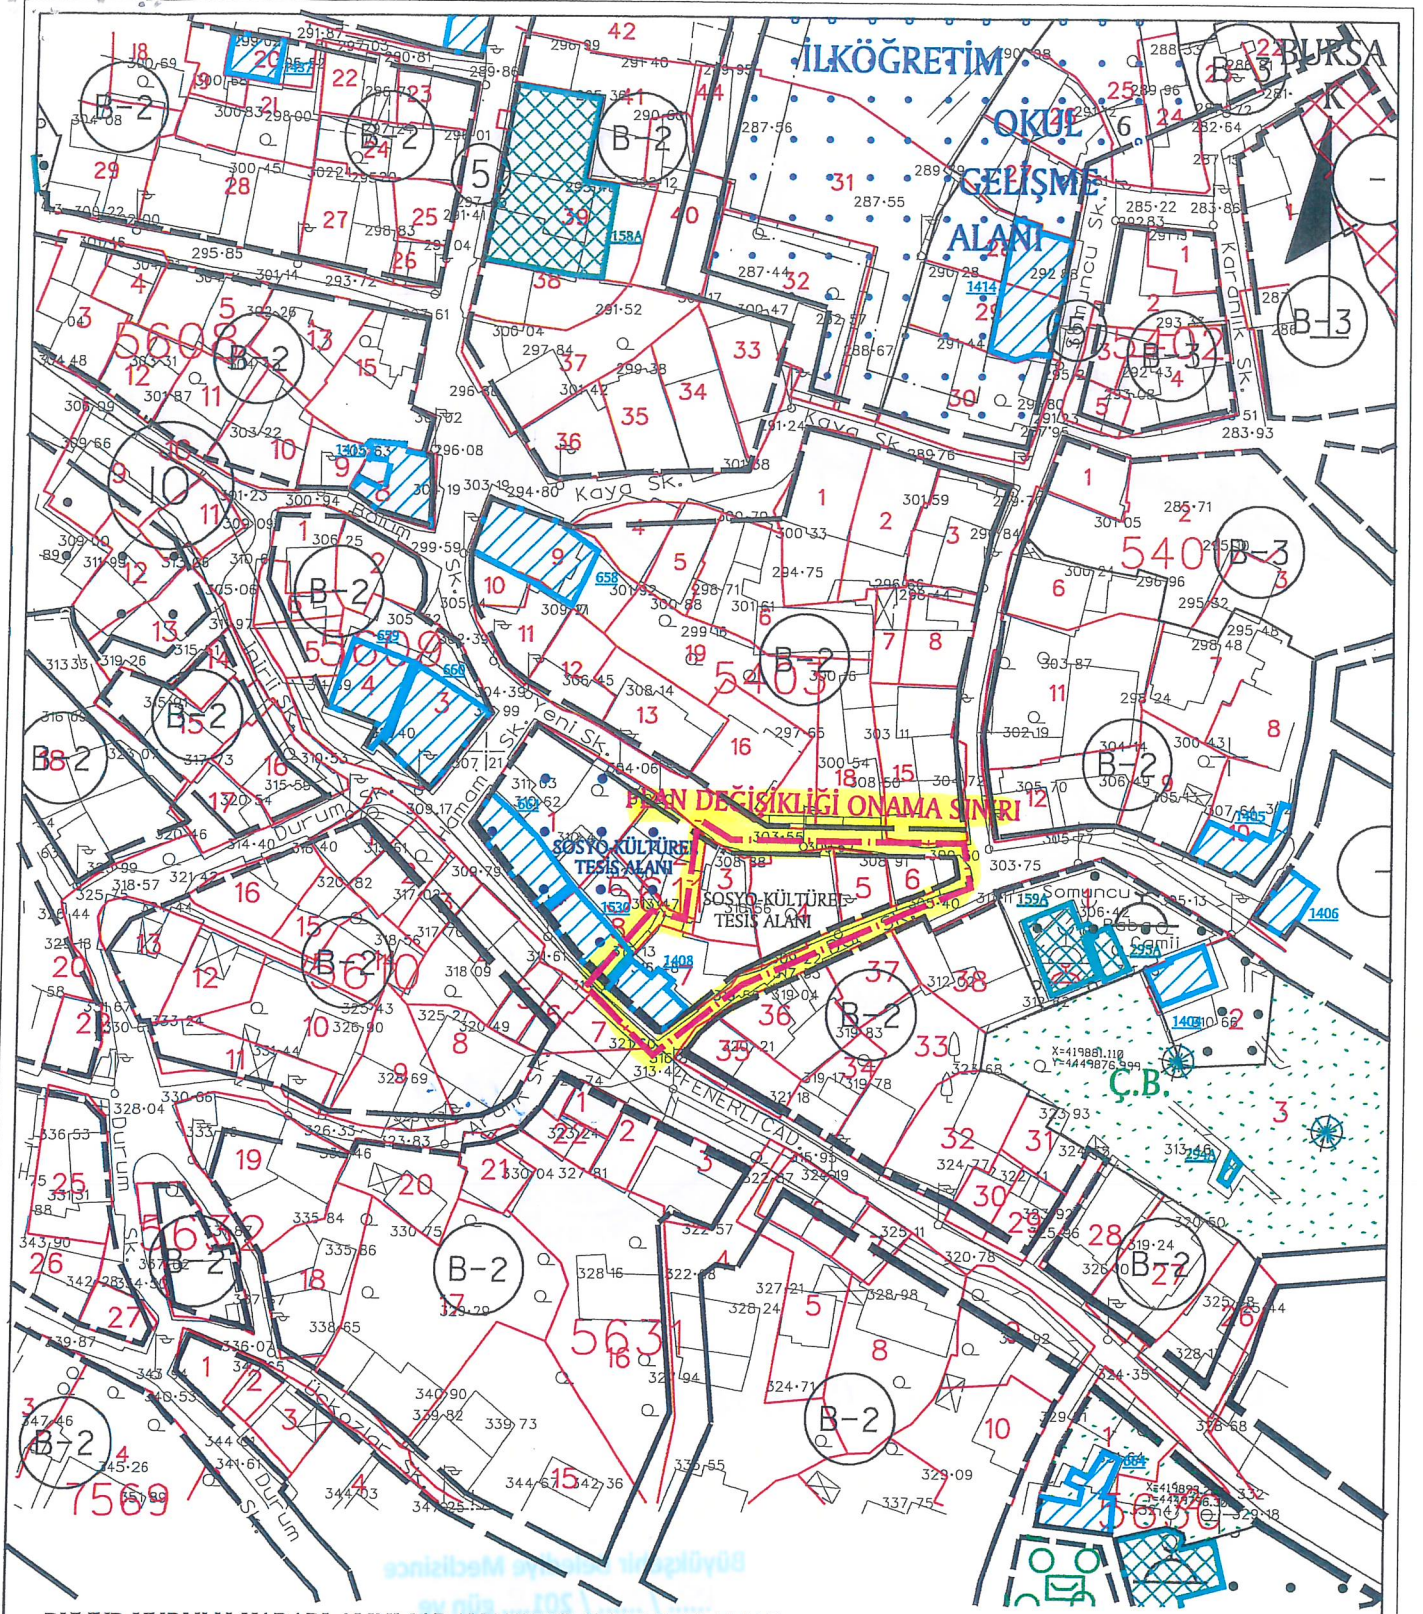

-BKVKB KURULU KARARI ALINMADAN UYGULAMA YAPILAMAZ.

DEĞİŞİKLİĞİN ADI: MURADIYE KORUMA AMAÇLI İMAR PLANI DEĞİŞİKLİĞİ

KADASTRAL PAFTA NO: H22D07A4C

ADA NO: 5611

PARSEL NO: 3-4-5-6-7

OSMANGAZİ BELEDİYESİNİN ...07.... /...03.... / 2018 GÜN VE ...186..... SAYILI KARARI İLE UYGUN GÖRÜLMÜŞTÜR.

BÜYÜKŞEHİR BELEDİYE MECLİSİ
ONAY TARİHİ VE NO:

PAFTA NO

ÖLÇEK

İSİM

ÜNVAN

İMZA

H22D07A4C

1/1000

ÇİZEN

DÜZENLEYEN

KONTROL

20.12.2018

8485

ASLİ GİBİDİR
Seri: AR

Dilek ALTAN TÜRKMEN
A GRUBU Y.ŞEHİR PLANÇISI
Dip.No: İTÜ-46942951
Oda Sicil No:2261

Meltem AKYAZI
Y. Mimar

Yunus Emre MANTAŞ
Sanat Tarihçisi


Arzu AFSAR
Peyzaj Mimarı

Mürvet YAMAN
Sosyolog

Katip Üye
Ali Sait ADILOĞLU

Katip Üye
Burcu AKSOY

Osmangazi Belediye Meclisinin 07.03.2018.
gün ve 186..sayılı kararı ile uygun görülmüştür.

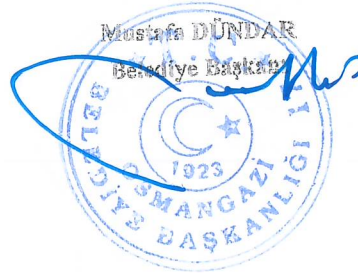

PLAN İŞLEM NUMARASI:UİP-1504,52

Büyükşehir Belediye Meclisince
19... / 04 / 2018. gün ve
1021....sayılı karar ile onaylanmıştır.

