


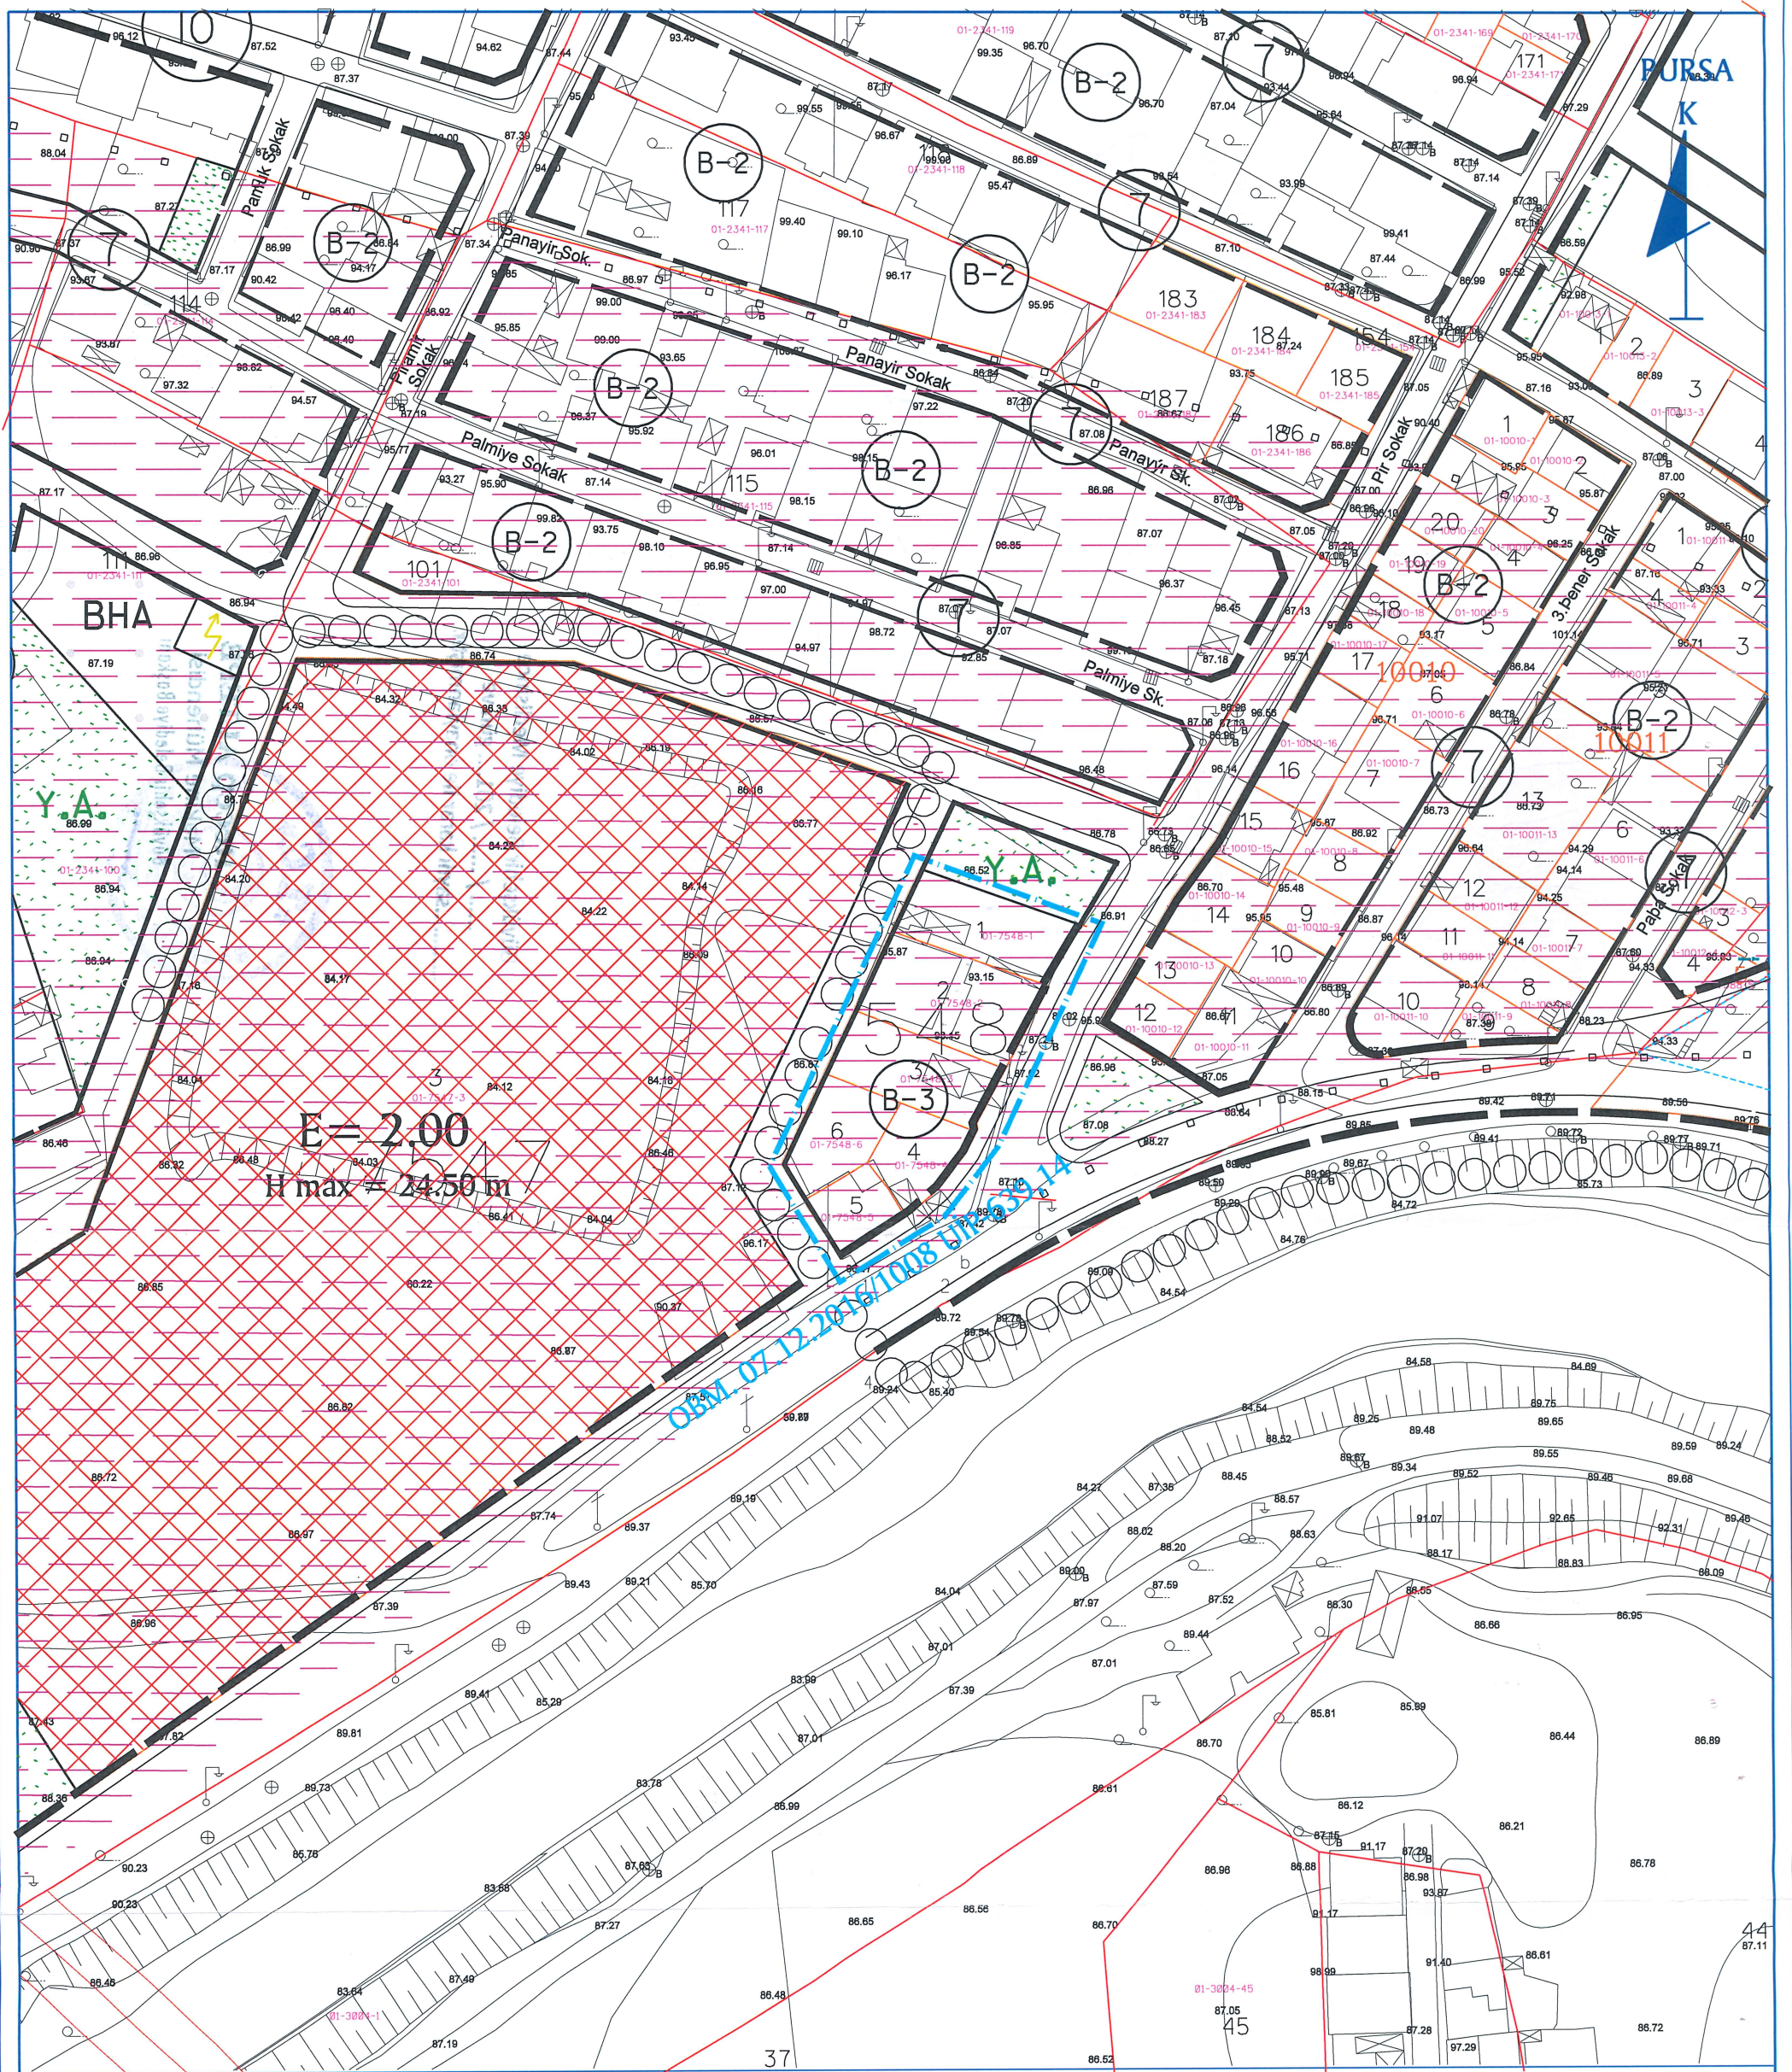

DEĞİŞİKLİĞİN ADI: 1/1000 ÖLÇEKLİ YALOVA YOLU PANAYIR MAHALLESİ UYGULAMA İMAR PLANI DEĞİŞİKLİĞİ

KADASTRAL PAFTA NO: H22d-02a-2a

ADA NO: 7548

PARSEL NO: 2,3,4,5,6

OSMANGAZİ BELEDİYESİNİN 07.12.2016. GÜN VE 1008.. SAYILI KARARI İLE UYGUN GÖRÜLMÜŞTÜR.

BÜYÜKŞEHİR BELEDİYE MECLİSİ
ONAY TARİHİ VE NO:

OBM. 07.12.2016/1008

UİP- 639,14

PAFTA NO

ÖLÇEK

İSİM

ÜNVAN

İMZA

1/1000

ÇİZEN

DÜZENLEYEN

KONTROL

Dilek ALTAN TÜRKMEN
A GRUBU YİŞEHİR PLANCISI
Dip.No: İTÜ-469-42351
Oda Sicil No:2261

Katip Üye
Ali Sait ADILOĞLU

Katip Üye
Ahmet YILDIZ

Osmangazi Belediye Meclisinin 07.12/2016
gün ve 1008 sayılı kararı ile uygun görülmüştür.

Mustafa DÜNDAR
Belediye Başkanı



PLAN İŞLEM NUMARASI:UİP- 639,14

Büyükşehir Belediye Meclisince
19/01/2017 gün ve
35 sayılı karar ile onaylanmıştır.



Recep ALTEPE
Makine Mühendisi
Büyükşehir Belediye Başkanı