


İlber Arslan - Many
BACILAR BASI - HAMİTLER UYGULAMAYI PLANLI
BACILAR BASI - HAMİTLER UYGULAMAYI PLANLI

BAĞLARBAŞI MAHALLESİ H21C05B1C-H21C05B4B PAFTALAR

7540-7541-7542-7543-7544-7545-7546-ADASAR PLAN DEĞİŞİKLİĞİ-(UIP-712.30)

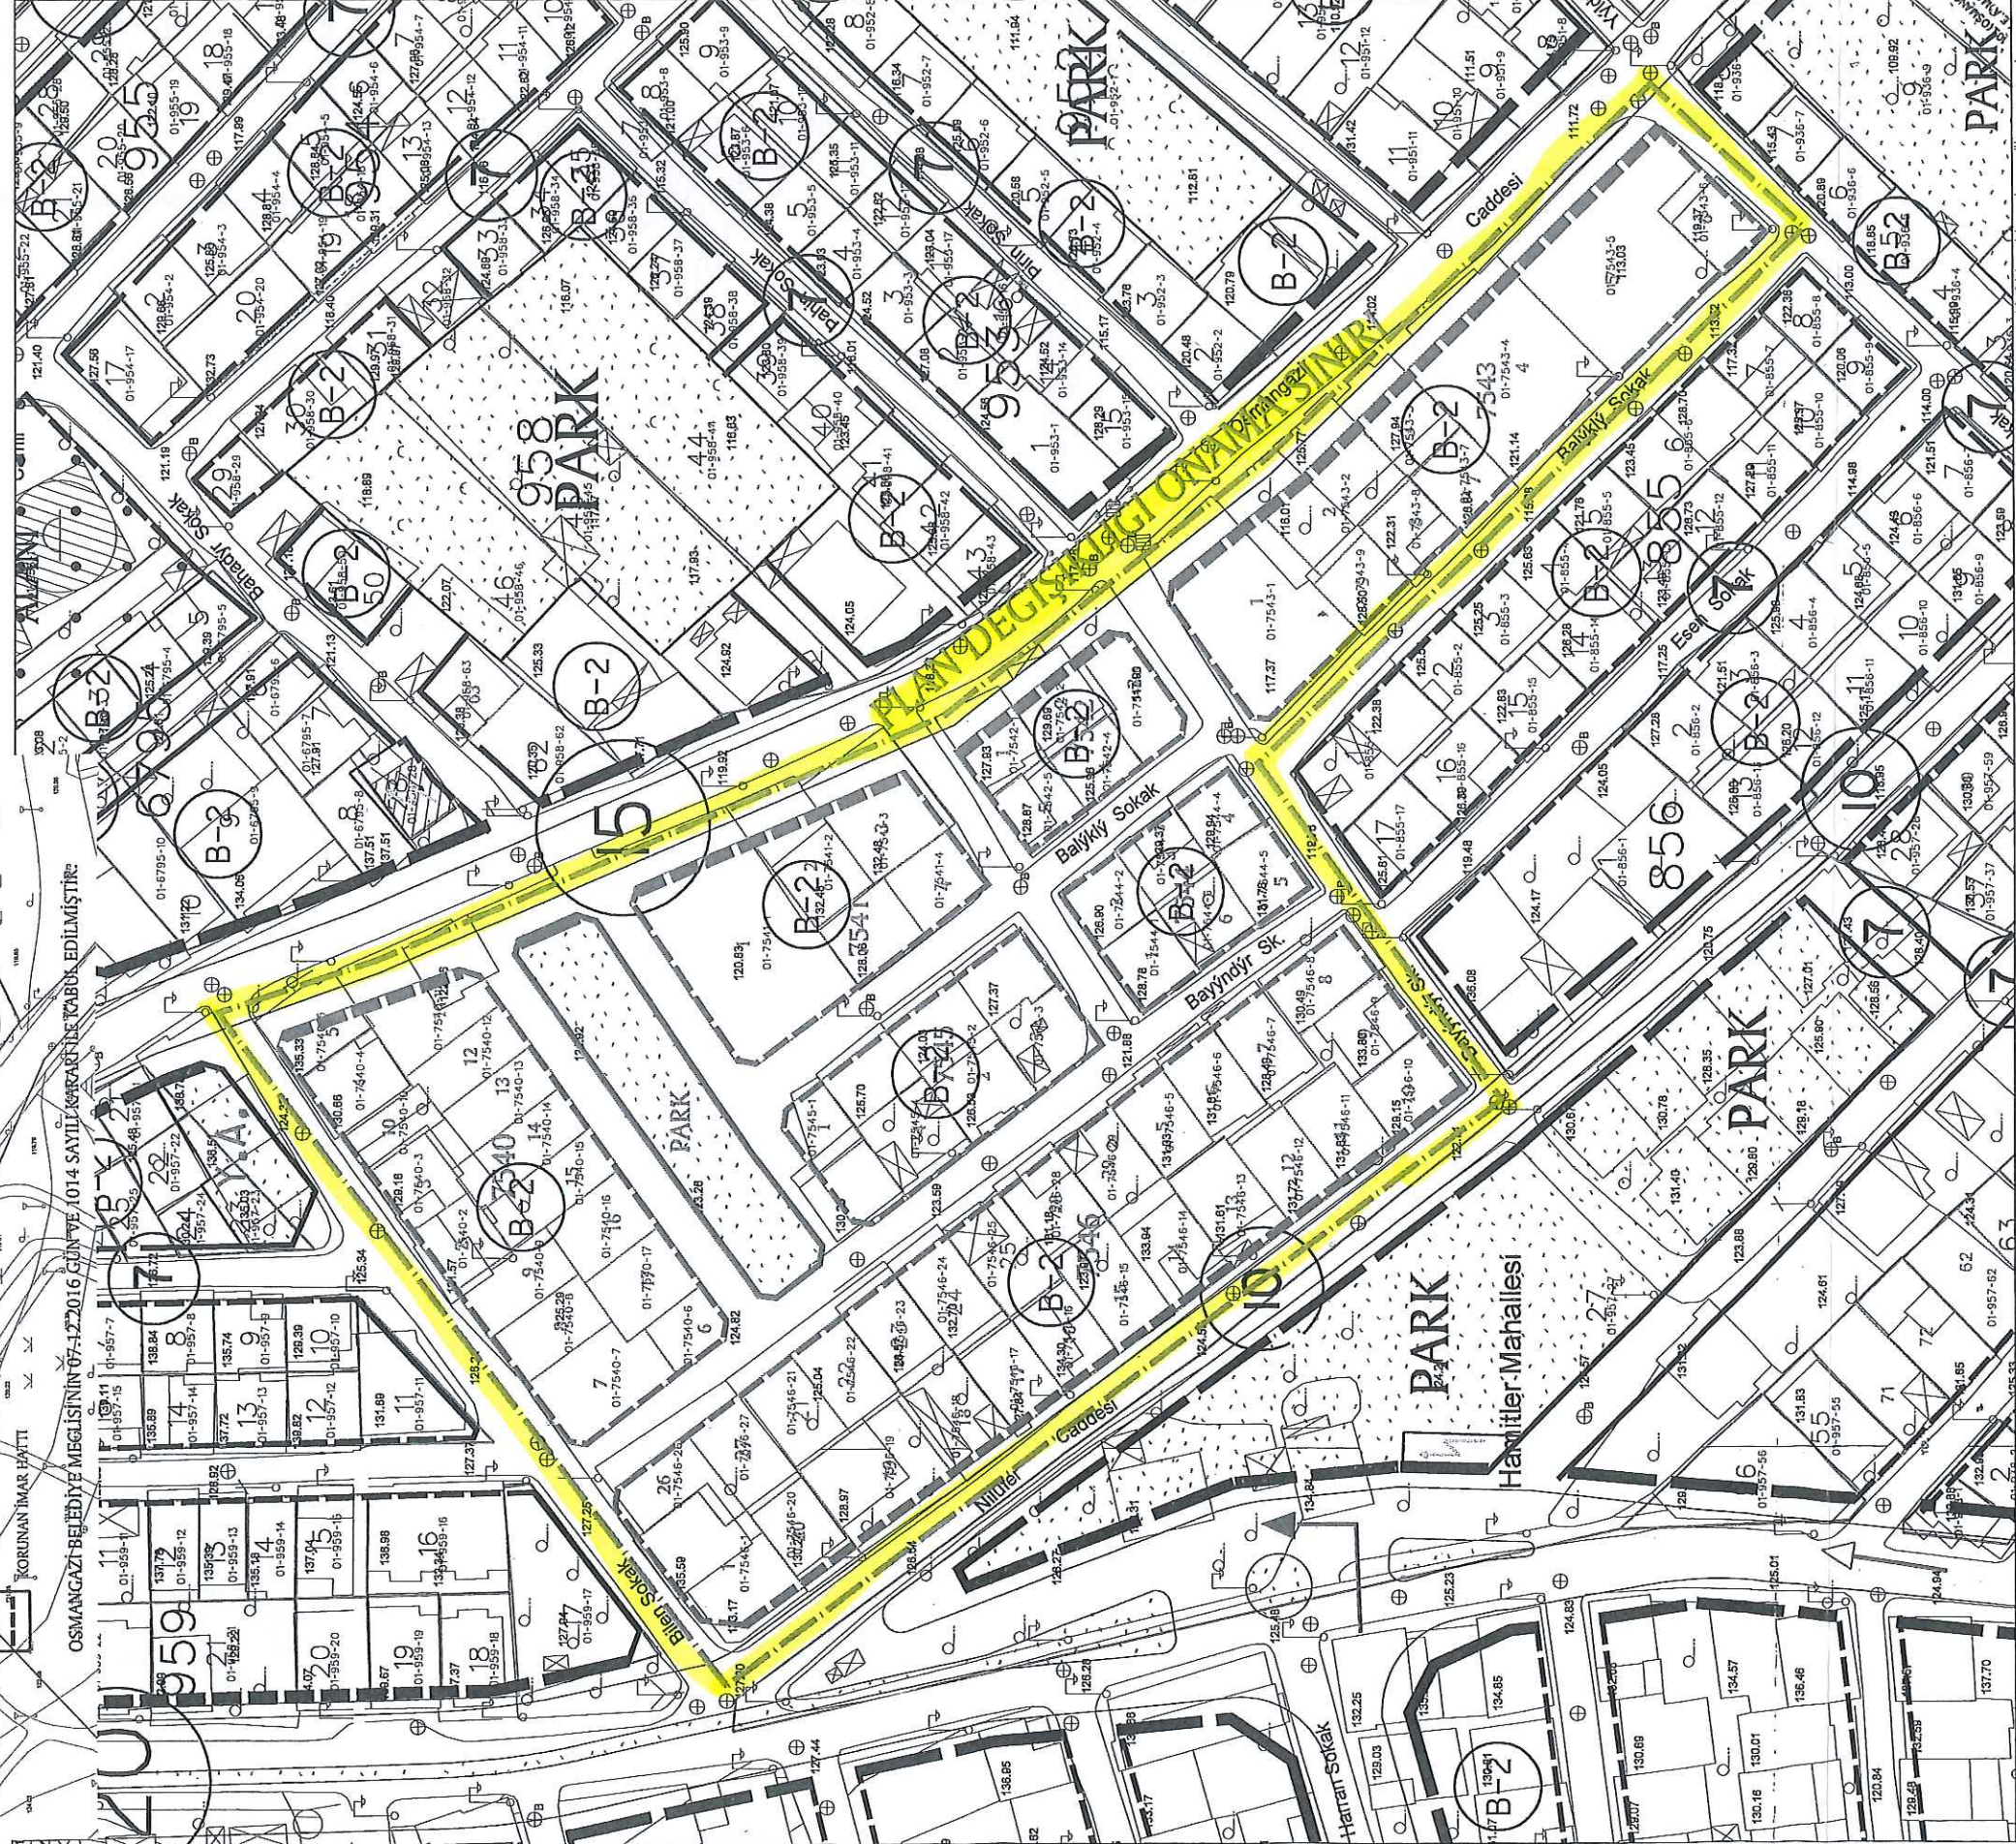

DEĞİŞİKLİĞİN ADI: BAĞLARBAŞI MAHALLESİ H21C05B 1C-4B PAFTA 7540-7541-7542-7543-7544-7545-7546 ADALAR PLANDEĞİŞİKLİĞİ

KADASTRAL PAFTA NO:

PARSEL NO:

OSMANGAZİ BELEDİYESİNİN 07.12.2016 GÜN VE 1014 SAYILI KARARI İLE UYGUN GÖRÜLMÜŞTÜR.

BÜYÜKŞEHİR BELEDİYE MECLİSİ
ONAY TARİHİ VE NO:

PAFTA NO	ÖLÇEK
----------	-------

UNAI IANINI VEN. NO. 1/1000

CIZEN

DÜZENLEYEN

KONTROL

İmza	İmza
------	------

IMZA

(VIP-712,30)

1/1000 ÖLÇEKLİ BAĞLARBAŞI HAMİTLER
UYGULAMA İMAR PLANI DEĞİŞİKLİĞİ

H21C05B4B

Dilek ALTAN TÜRKMEN
A GRUBU YŞEHİR PLANCISI
Dip.No: İTÜ.469.42351
Oda Sicil No:2261

Katip Üye
Ali Sait ADILOĞLU

Katip Üye
Ahmet YILDIZ

Osmangazi Belediye Meclisinin 07.12.2016
gün ve 1014 sayılı kararı ile uygun görülmüştür.

Mustafa DÜNDAR
Belediye Başkanı



PLAN İŞLEM NUMARASI:UİP-712,30

Büyükşehir Belediye Meclisince
19/01/2017 gün ve
35 sayılı karar ile onaylanmıştır.



Recep ALTEPE
Makine Mühendisi
Büyükşehir Belediye Başkanı