


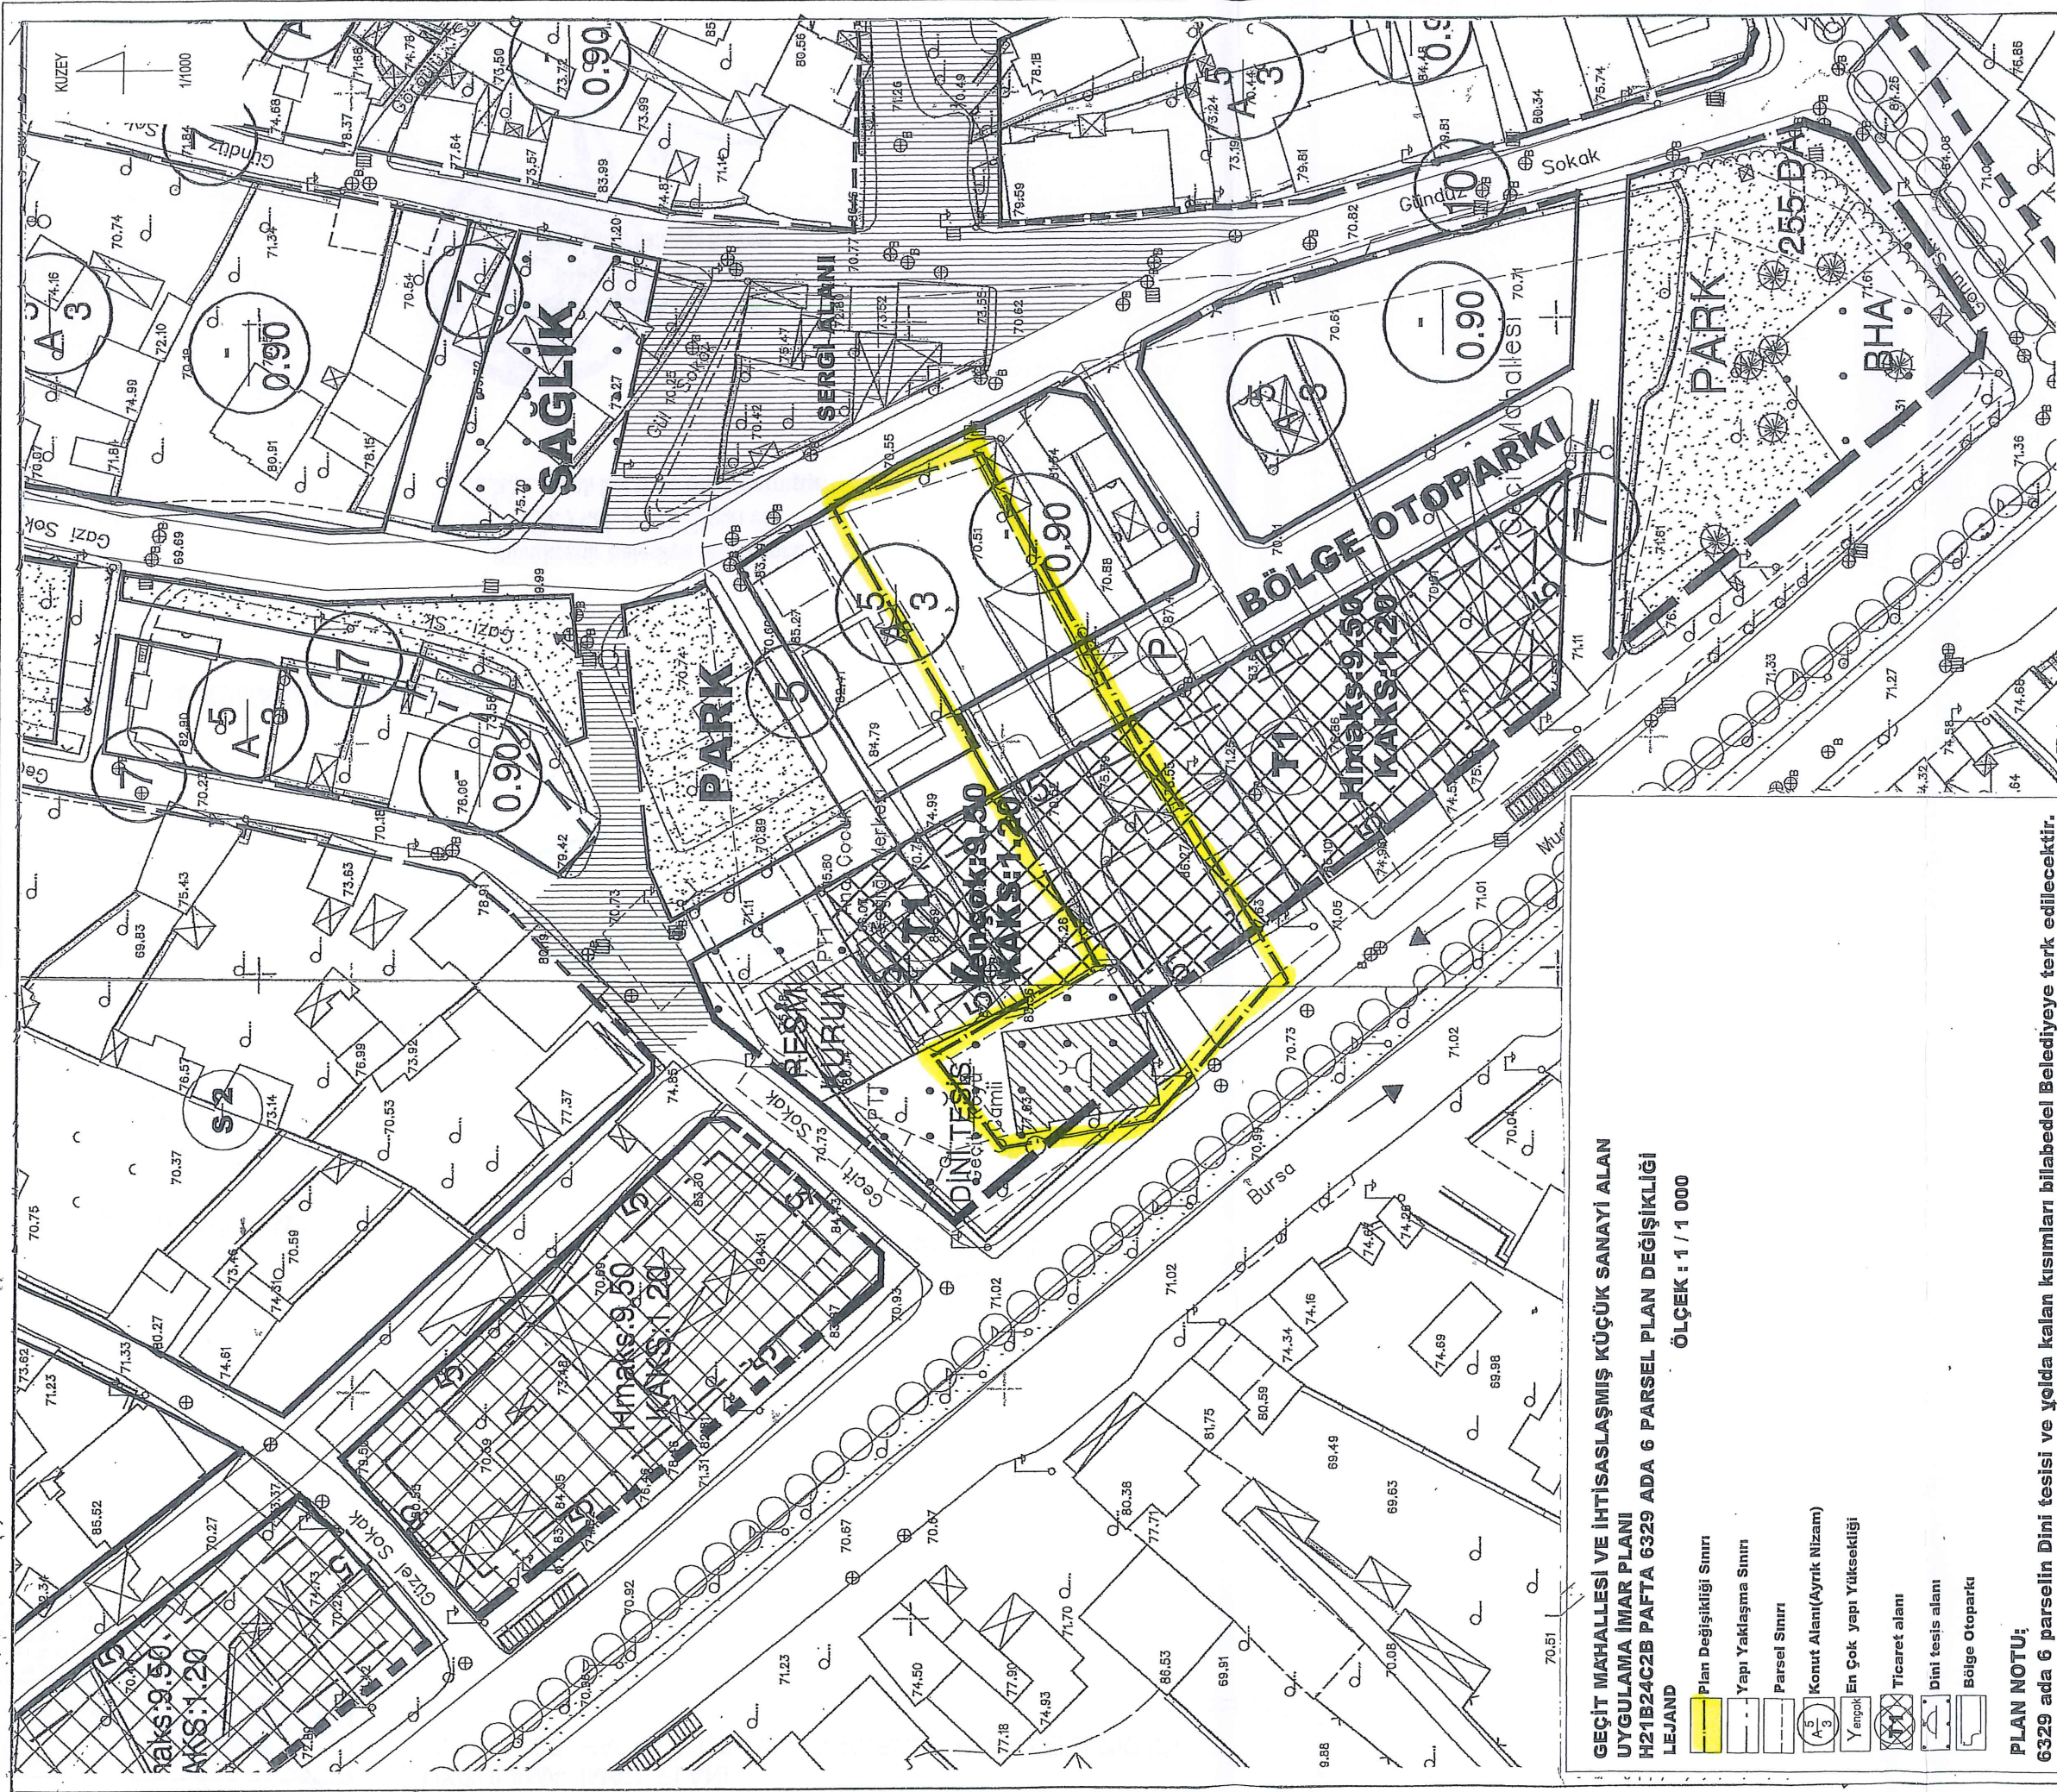

GEÇİT MAHALLESİ VE İHTİSASLAŞMIŞ KÜÇÜK SANAYİ ALAN UYGULAMA İMAR PLANI
H21B24C2B PAFTA 6329 ADA 6 PARSEL PLAN DEĞİŞİKLİĞİ
ÖLÇEK : 1 / 1 000

- LEJAND**
- Plan Değişikliği Sınırı
 - Yapı Yaklaşma Sınırı
 - Parsel Sınırı
 - Konut Alanı (Ayrı Nizam)
 - En Çok yapı Yüksekliği
 - Ticaret alanı
 - Dini tesis alanı
 - Bölge Otoparkı

PLAN NOTU:
6329 ada 6 parselin Dini tesisi ve yolda kalan kısımları bilabedel Belediyeye terk edilecektir.

DEĞİŞİKLİĞİN ADI: 1/1000 GEÇİT MAHALLESİ VE İHTİSASLAŞMIŞ KÜÇÜK SANAYİ ALAN UYGULAMA İMAR PLANI DEĞİŞİKLİĞİ

KADASTRAL PAFTA NO: H21B24C2B	ADA NO: 6329	PARSEL NO: 6			
OSMANGAZİ BELEDİYESİNİN 07.12.2016 GÜN VE 1020 SAYILI KARARI İLE UYGUN GÖRÜLMÜŞTÜR.					
BÜYÜKŞEHİR BELEDİYE MECLİSİ ONAY TARİHİ VE NO:	PAFTA NO	ÖLÇEK	İSİM	ÜNVAN	İMZA
		1/1000	ÇİZEN		
			DÜZENLEYEN		
UIP-7223,6			KONTROL		


GEÇİT MAHALLESİ VE İHTİSASLAŞMIŞ KÜÇÜK SANAYİ ALANLARI
UYGULAMA İMAR PLANI
H21B24C2B PAFTA 6329 ADA 6 PARSEL PLAN DEĞİŞİKLİĞİ

Esra MİHİCİOĞLU
Şehir Plancısı
TMMOB Şehir Plancıları Odası Tescilli No: 1611287
İmar Planı Yetkililik Gubur (1) Diploma No: 17300
Küçük Sanayi Mah. Kuvvetli Cad. Dinyoç Apt.
A Blok No: 3 Osmangazi / BURSA
Tel: 0537 719 02 38
e-mail: emihci@hotmail.com

Katip Üye
Ali Sait ADILOĞLU

Özellikle Belediye Meclisi'ne 07/12/2016
gün ve 1020 sayılı kararı ile uygun görülmüştür.

MUSTAFA DÜNDAR
Belediye Başkanı

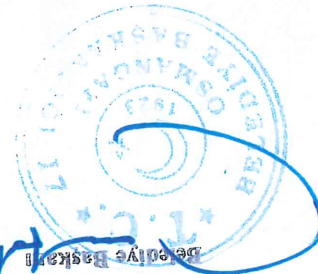

PLAN İŞLEM NUMARASI: U.P. 7223,6

Büyükşehir Belediye Meclisince
19/01/2017 gün ve
35 sayılı karar ile onaylanmıştır.

RECEP ALTEPE
Makine Mühendisi
Büyükşehir Belediye Başkanı

Katip Üye
Ahmet YILDIZ