


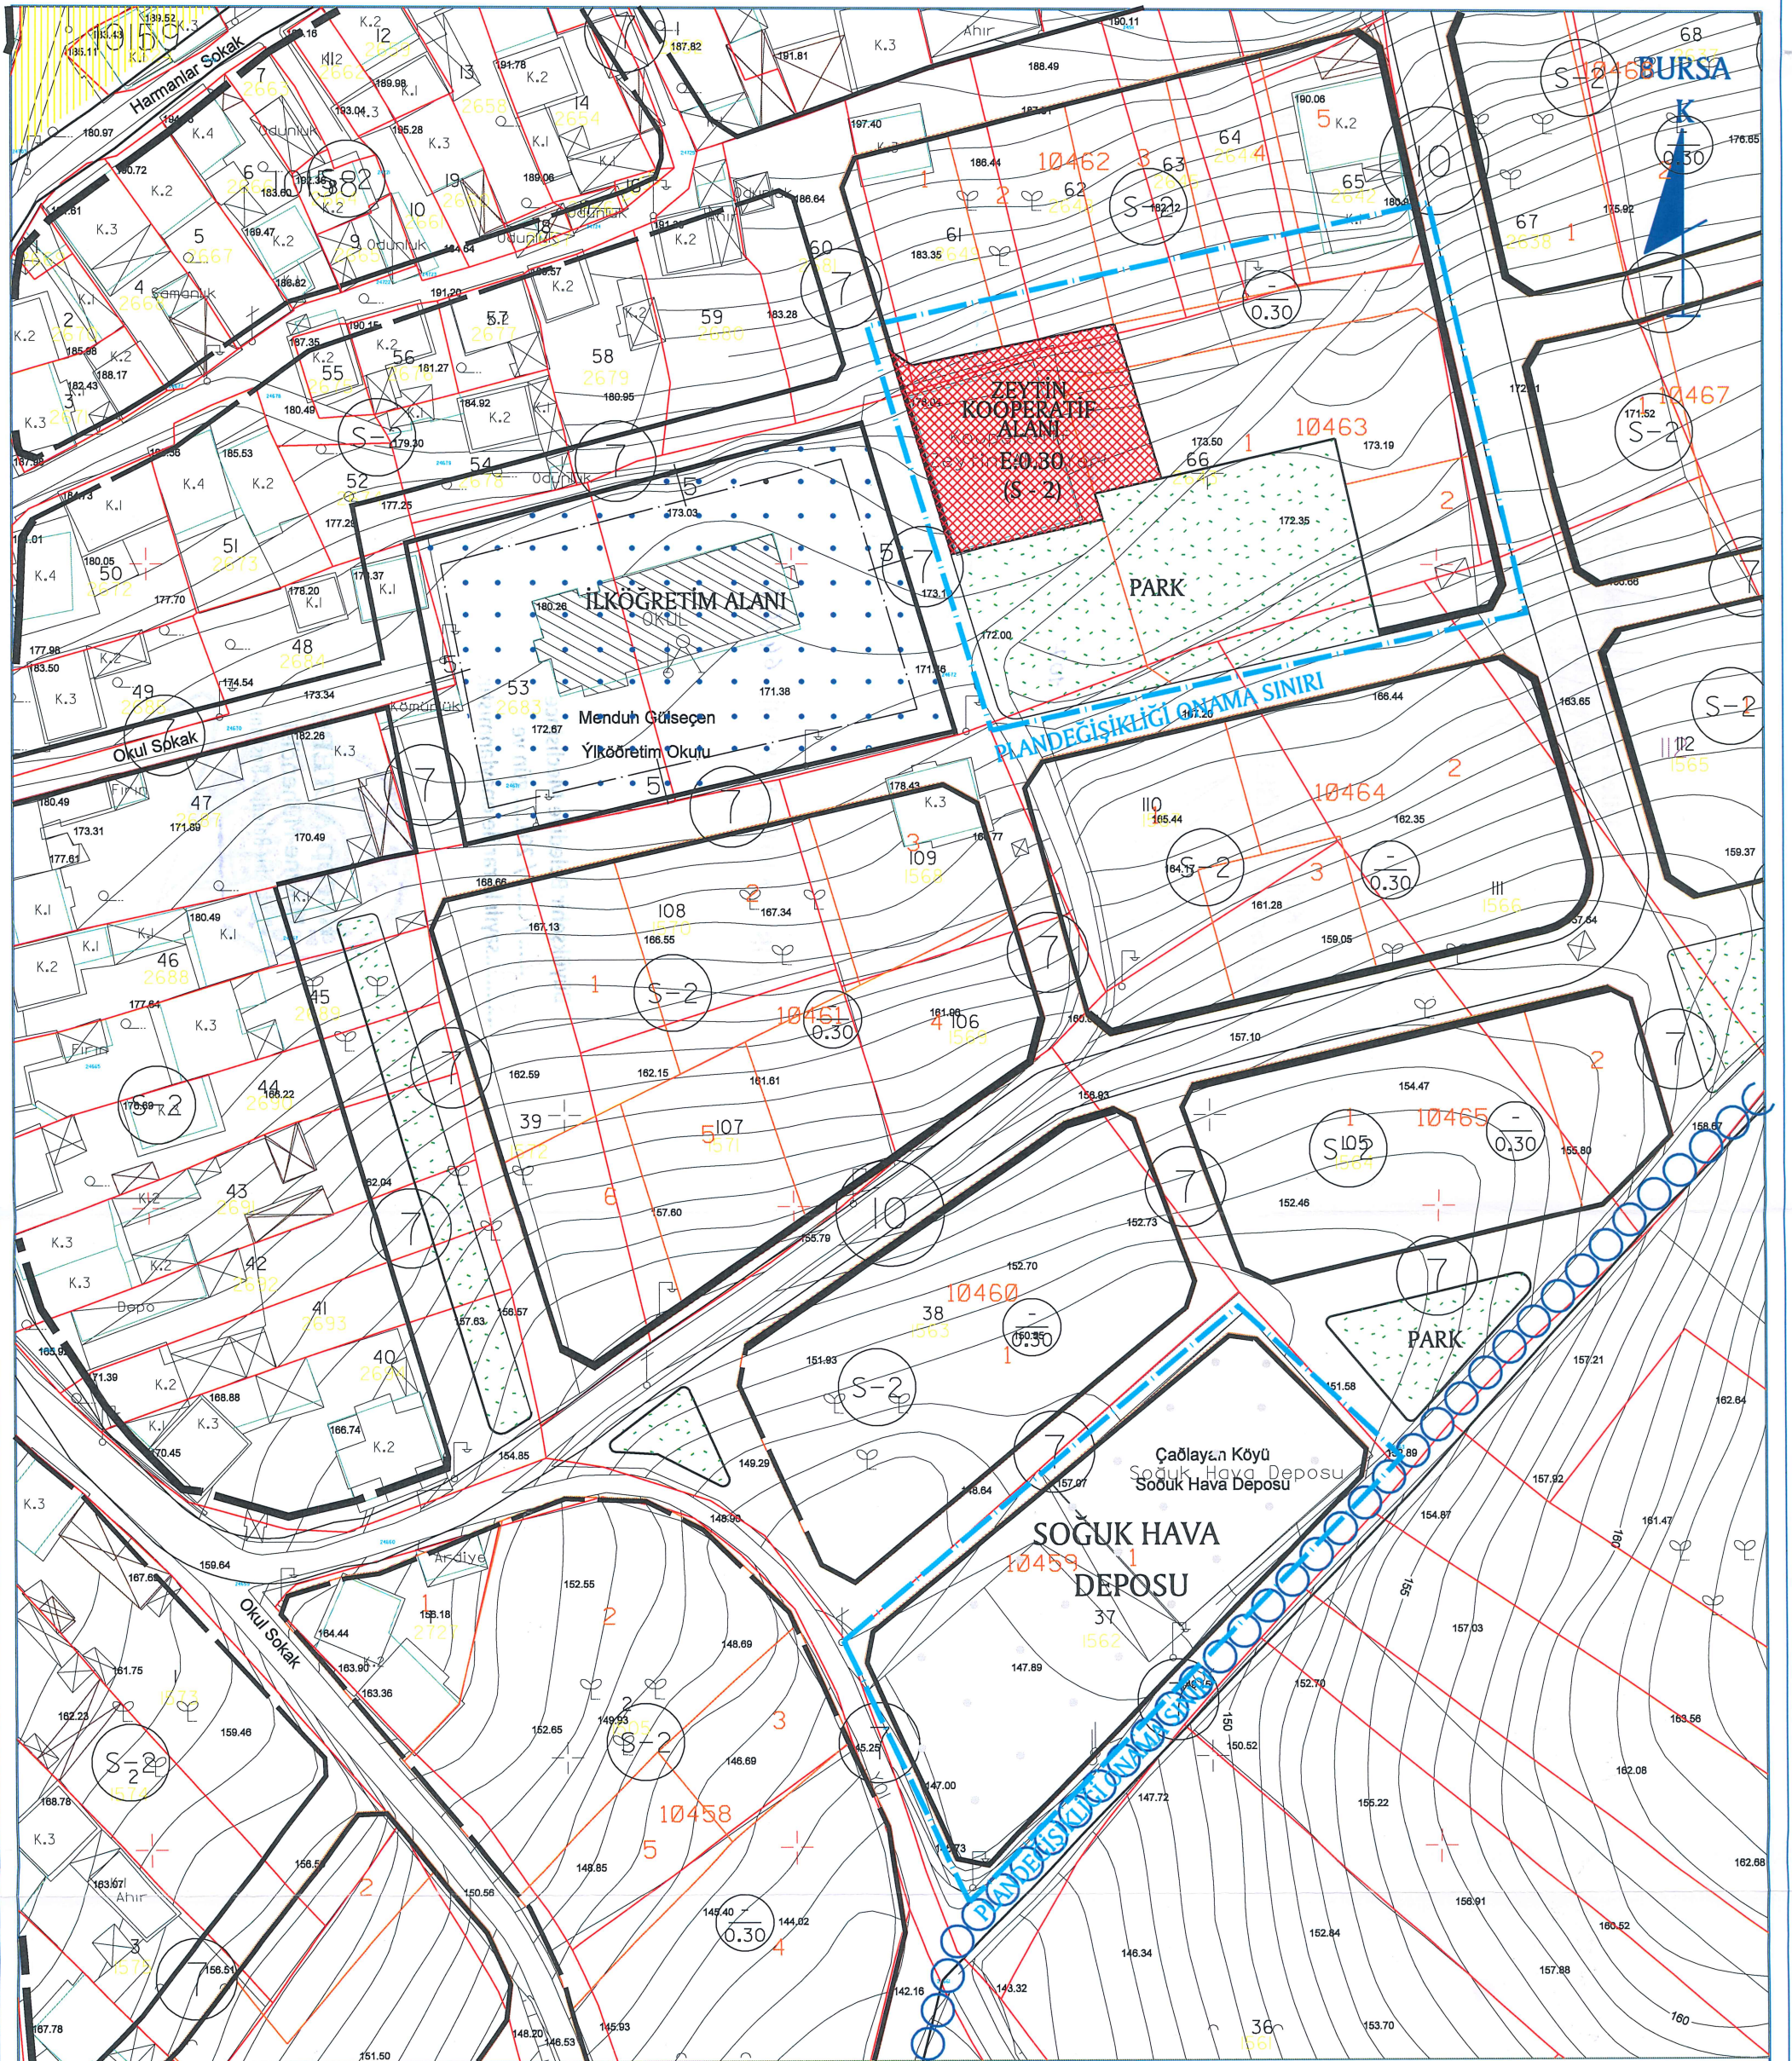

DEĞİŞİKLİĞİN ADI: 1/1000 ÖLÇEKLİ ÇAĞLAYAN KÖYÜ UYGULAMA İMAR PLANI DEĞİŞİKLİĞİ

KADASTRAL PAFTA NO: H22A 21A 2B

ADA NO: 10459, 10463

PARSEL NO: 1,1

OSMANGAZİ BELEDİYESİNİN 02.02.2017. GÜN VE 107. SAYILI KARARI İLE UYGUN GÖRÜLMÜŞTÜR.

BÜYÜKŞEHİR BELEDİYE MECLİSİ
ONAY TARİHİ VE NO:

UİP- 6403,5

PAFTA NO

ÖLÇEK

1/1000

İSİM

ÜNVAN

İMZA

ÇİZEN

DÜZENLEYEN

KONTROL

Dilek ALTAN TÜRKMEN
A GRUBU Y.ŞEHİR PLANCISI
Dip.No: TTY-469-42351
Oda Sicil No:2261

Katip Üye
Ali Salt ADILOĞLU

Katip Üye
Ahmet YILDIZ

Osmangazi Belediye Meclisinin 08.02.2017.
gün ve 107...sayılı kararı ile uygun görülmüştür.

Mustafa DÜNDAR
Belediye Başkanı

PLAN İŞLEM NUMARASI:UİP-6403,7

Büyükşehir Belediye Meclisince
16.03.2017 gün ve
53...sayılı karar ile onaylanmıştır.

Recep ALTEPE
Makine Mühendisi
Büyükşehir Belediye Başkanı