




BURSA İLİ, OSMANGAZİ İLÇESİ, KÜÇÜKBALIKLI MH.
H22D02C1C PAFTA, 7141 ADA-1 PARSELE AİT
1/1000 ÖLÇEKLİ UYGULAMA İMAR PLANI DEĞİŞİKLİĞİ

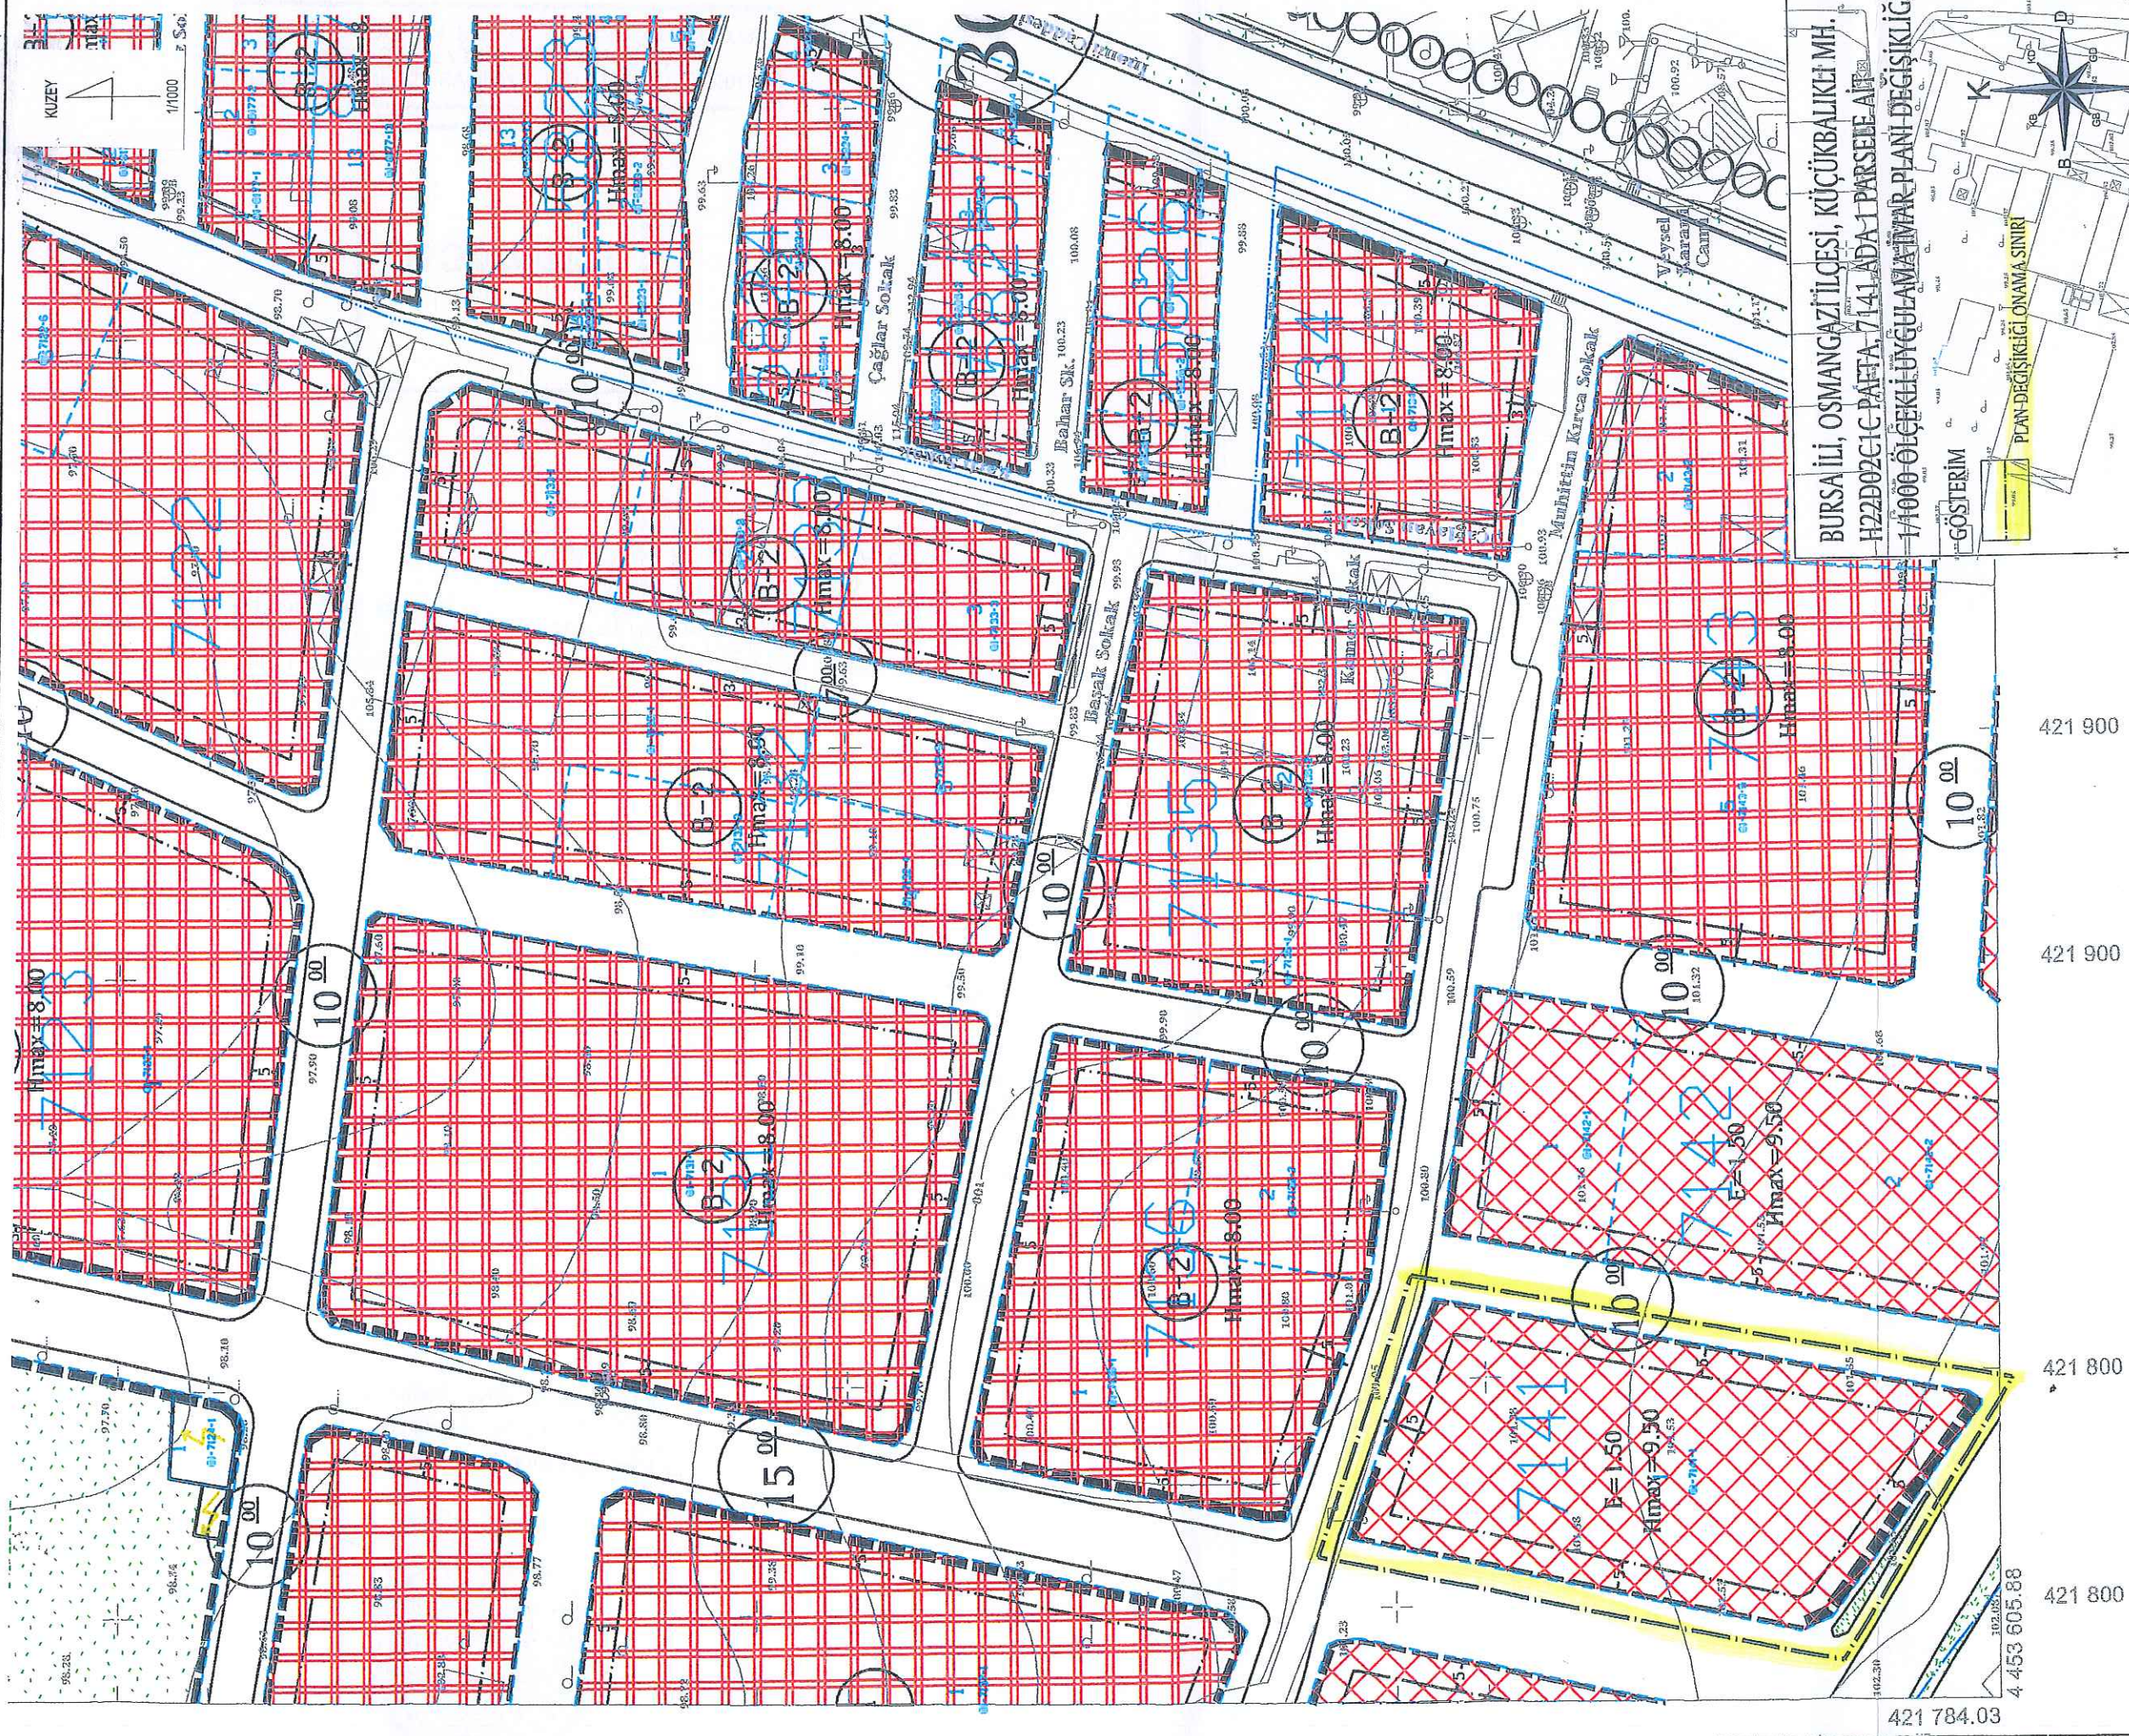

PLAN NOTLARI
1. Kuvvetli bir şekilde 7141 Ada 1 Parselinin içerisinde bulunduğu plana ait plan notları, 2.d. maddesinde belirtilen şartlar aranmayacaktır.
2. Osmangazi Belediye Meclisi'nin ... gün ve ... sayılı kararı ile onaylanmıştır.
3. Büyükşehir Belediye Meclisi'nin ... gün ve ... sayılı kararı ile onaylanmıştır.
PIN NO:

421 800 421 800 421 800 421 900 421 900

4 453 605.88 421 784.03

DEĞİŞİKLİĞİN ADI: 1/1000 ÖLÇEKLİ KÜÇÜKBALIKLI MH UYGULAMA İMAR PLANI DEĞİŞİKLİĞİ			
KADASTRAL PAFTA NO: H22D02C1C	ADA NO: 7141	PARSEL NO: 1	
OSMANGAZİ BELEDİYESİNİN 08.02.2017 GÜN VE 114 SAYILI KARARI İLE UYGUN GÖRÜLMÜŞTÜR.			
BÜYÜKŞEHİR BELEDİYE MECLİSİ ONAY TARİHİ VE NO:	PAFTA NO	ÖLÇEK	İSİM
		1/1000	ÇİZEN
			DÜZENLEYEN
			KONTROL
			İMZA

UIP-2062,20

BURSA İLİ, OSMANGAZİ İLÇESİ, KÜÇÜKBALIKLI MH.
H22D02C1C PAFTA, 7141 ADA 1 PARSEL
1/1000 ÖLÇEKLİ UYGULAMA İMAR PLANI DEĞİŞİKLİĞİ

H22D02C1C

SİMETRİ ŞEHİR PLANLAMA

Alp KAYA Şehir Plancısı

Oda Sic. No: 2082 Gazi Dip. No: 277

Kükürtlü Mh. Kelebek Sk. İpek Apt. No: 3 D: 9

Osmanlı / BURSA

Çekirge V.D. 530 024 1704 T.C. No: 504 767 51364

Nevin DEMİREL

A Grubu Şehir Plancısı

ODTÜ Dip. No: 13741

Katip Üye

Ali Salt ADILOĞLU

Katip Üye

Ahmet YILDIZ

Osmanlı Belediye Meclisinin 08.02/2017
gün ve 114. sayılı kararı ile uygun görülmüştür.



PLAN İŞLEM NUMARASI: UIP-2062,20

Büyükşehir Belediye Meclisince

16. / 03. / 2017 gün ve

532 sayılı karar ile onaylanmıştır.

Recep ALTEPE

Makine Mühendisi

Büyükşehir Belediye Başkanı

