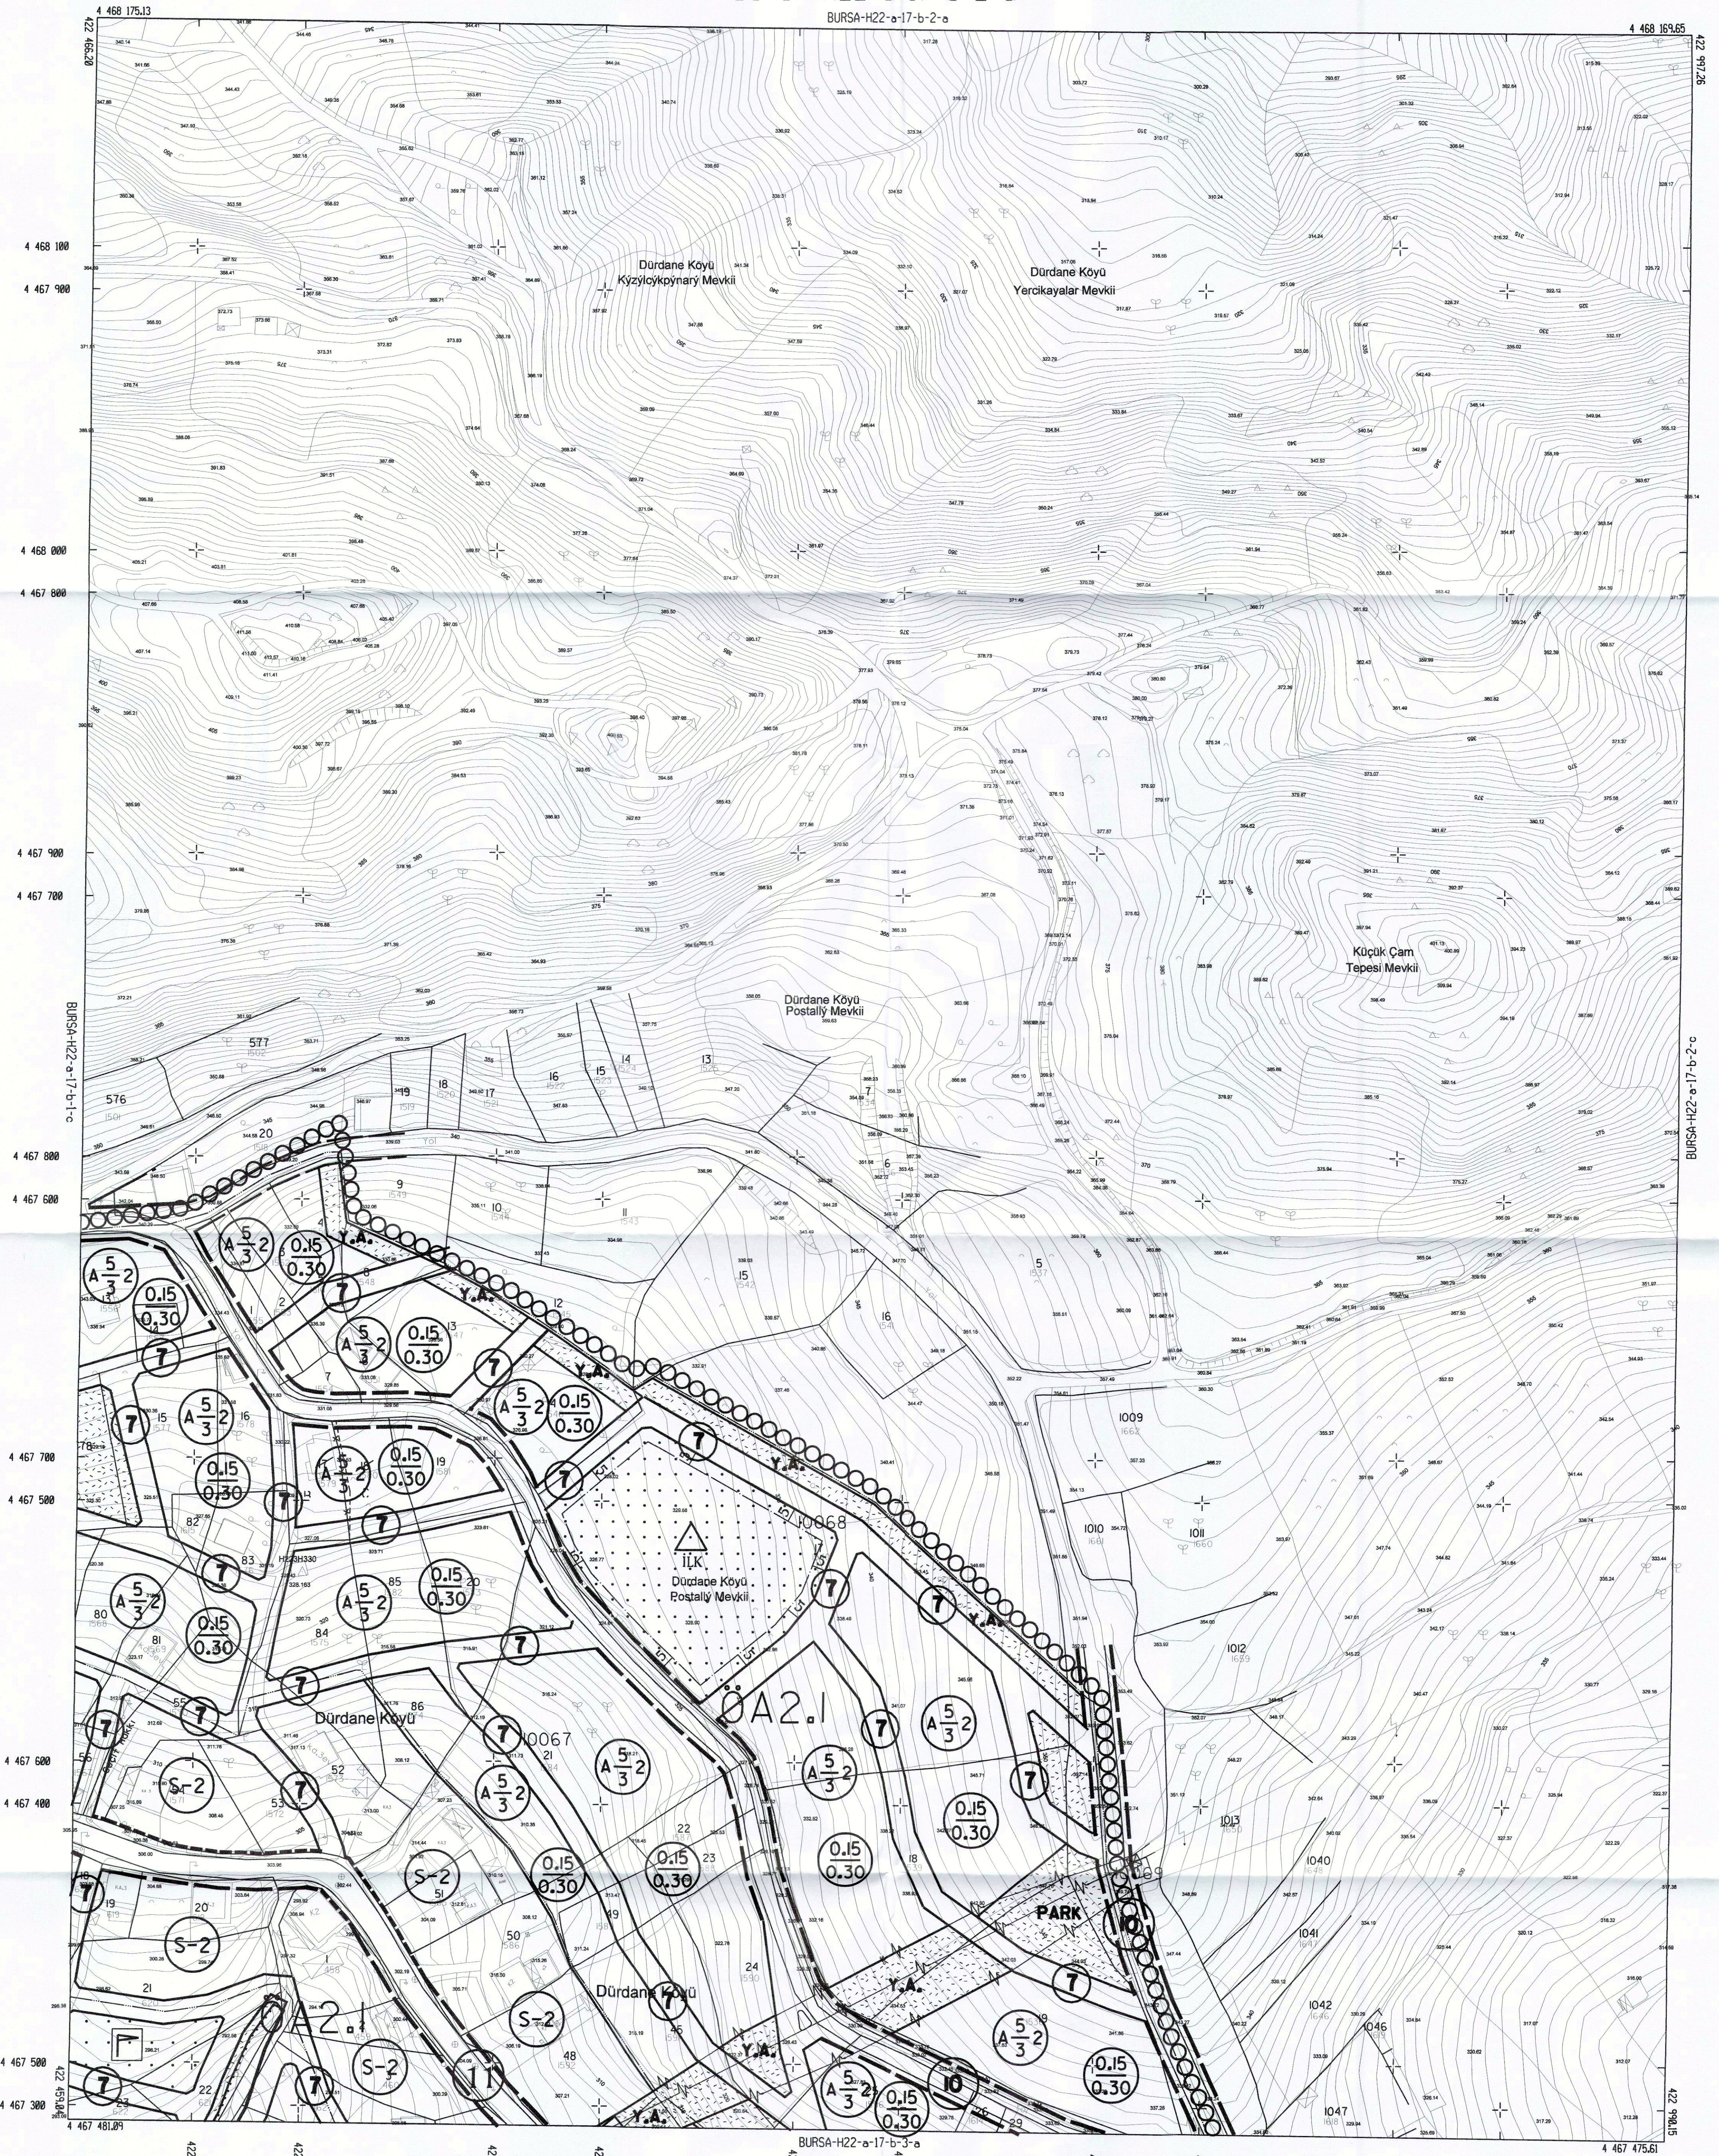


Temmuz 2009 tarihli 10 cm ölçekli harita  
kamera görüntülerinden üretilmiştir.  
E+ Yükseklik aralığı 1 m'dir.  
Yapılar renk çizgileri ile gösterilmiştir.  
ITRF 96 Koordinat sisteminde 2005.0 Eşiminde üretilmiştir.  
Dünya parametreleri kullanılarak Datum ED-50'ye dönüştürülmüştür.

D=0.0000

ED-50'den ITRF 96'ya dönüşüm  
XITRF: tx + a Yed50 - b Yed50  
YITRF: ty + a Yed50 - b Yed50  
a= 0.9999999994  
b= 0.0000000001  
tx= 156.13688338282  
ty= -39.531199983641

ITRF 96'den ED-50'ye dönüşüm  
XED-50: tx + a Xitrf - b Yitrf  
YED-50: ty + a Yitrf - b Xitrf  
a= 1.000000000564  
b= -0.000000151151  
tx= 156.13688338282  
ty= -39.531199983641

Y=KLEN+C F=RMA  
Mesicciolu Meh. M. A. A.

KONTROL

\*NCELEME

1:1000

Bakanlar'ın 15 Temmuz 2005 tarihli 'Üçüncü Harita ve Harita Bilgileri Yönetmeliği'ne uygun olarak fotogrametrik yöntemle üretilen bu haritanın geçerliliği:

Büyükşehir Belediye Başkanlığınca  
2010 tarihle onaylı hali hazır  
paftasının aslının aynısıdır.

Ayşe ÜNER  
Şehircilik

O. N. A. Y  
2010

Recep ALTEPE  
Büyükşehir Belediye Başkanı

Hosun Yeter ARKAYIN  
Proje Mdr.

Prof. Dr. Kemal KUDU  
Mühür-ZK Mh. Fak.

H. Serkan BULUT  
Kontrol Mh.

Murat KARAOĞLU  
Harita Kam. Mh.

Mehmet Sait AYIK  
Enlak+Stüdyo Daire Başkanı

\*Smail Hakkı \*ETİMHVCI  
BÜSK Genel Mdr.

ED-50 KOORDİNAT SİSTEMİ

ITRF KOORDİNAT SİSTEMİ