


BURSA-H22-a-22-c-2-b

GÖSTERİM

	PLAN DEĞİŞİKLİĞİ ONAMA SINIRI
	TRAFO ALANI
	BELEDİYE HİZMET ALANI

 K
 Ölçek: 1/1000

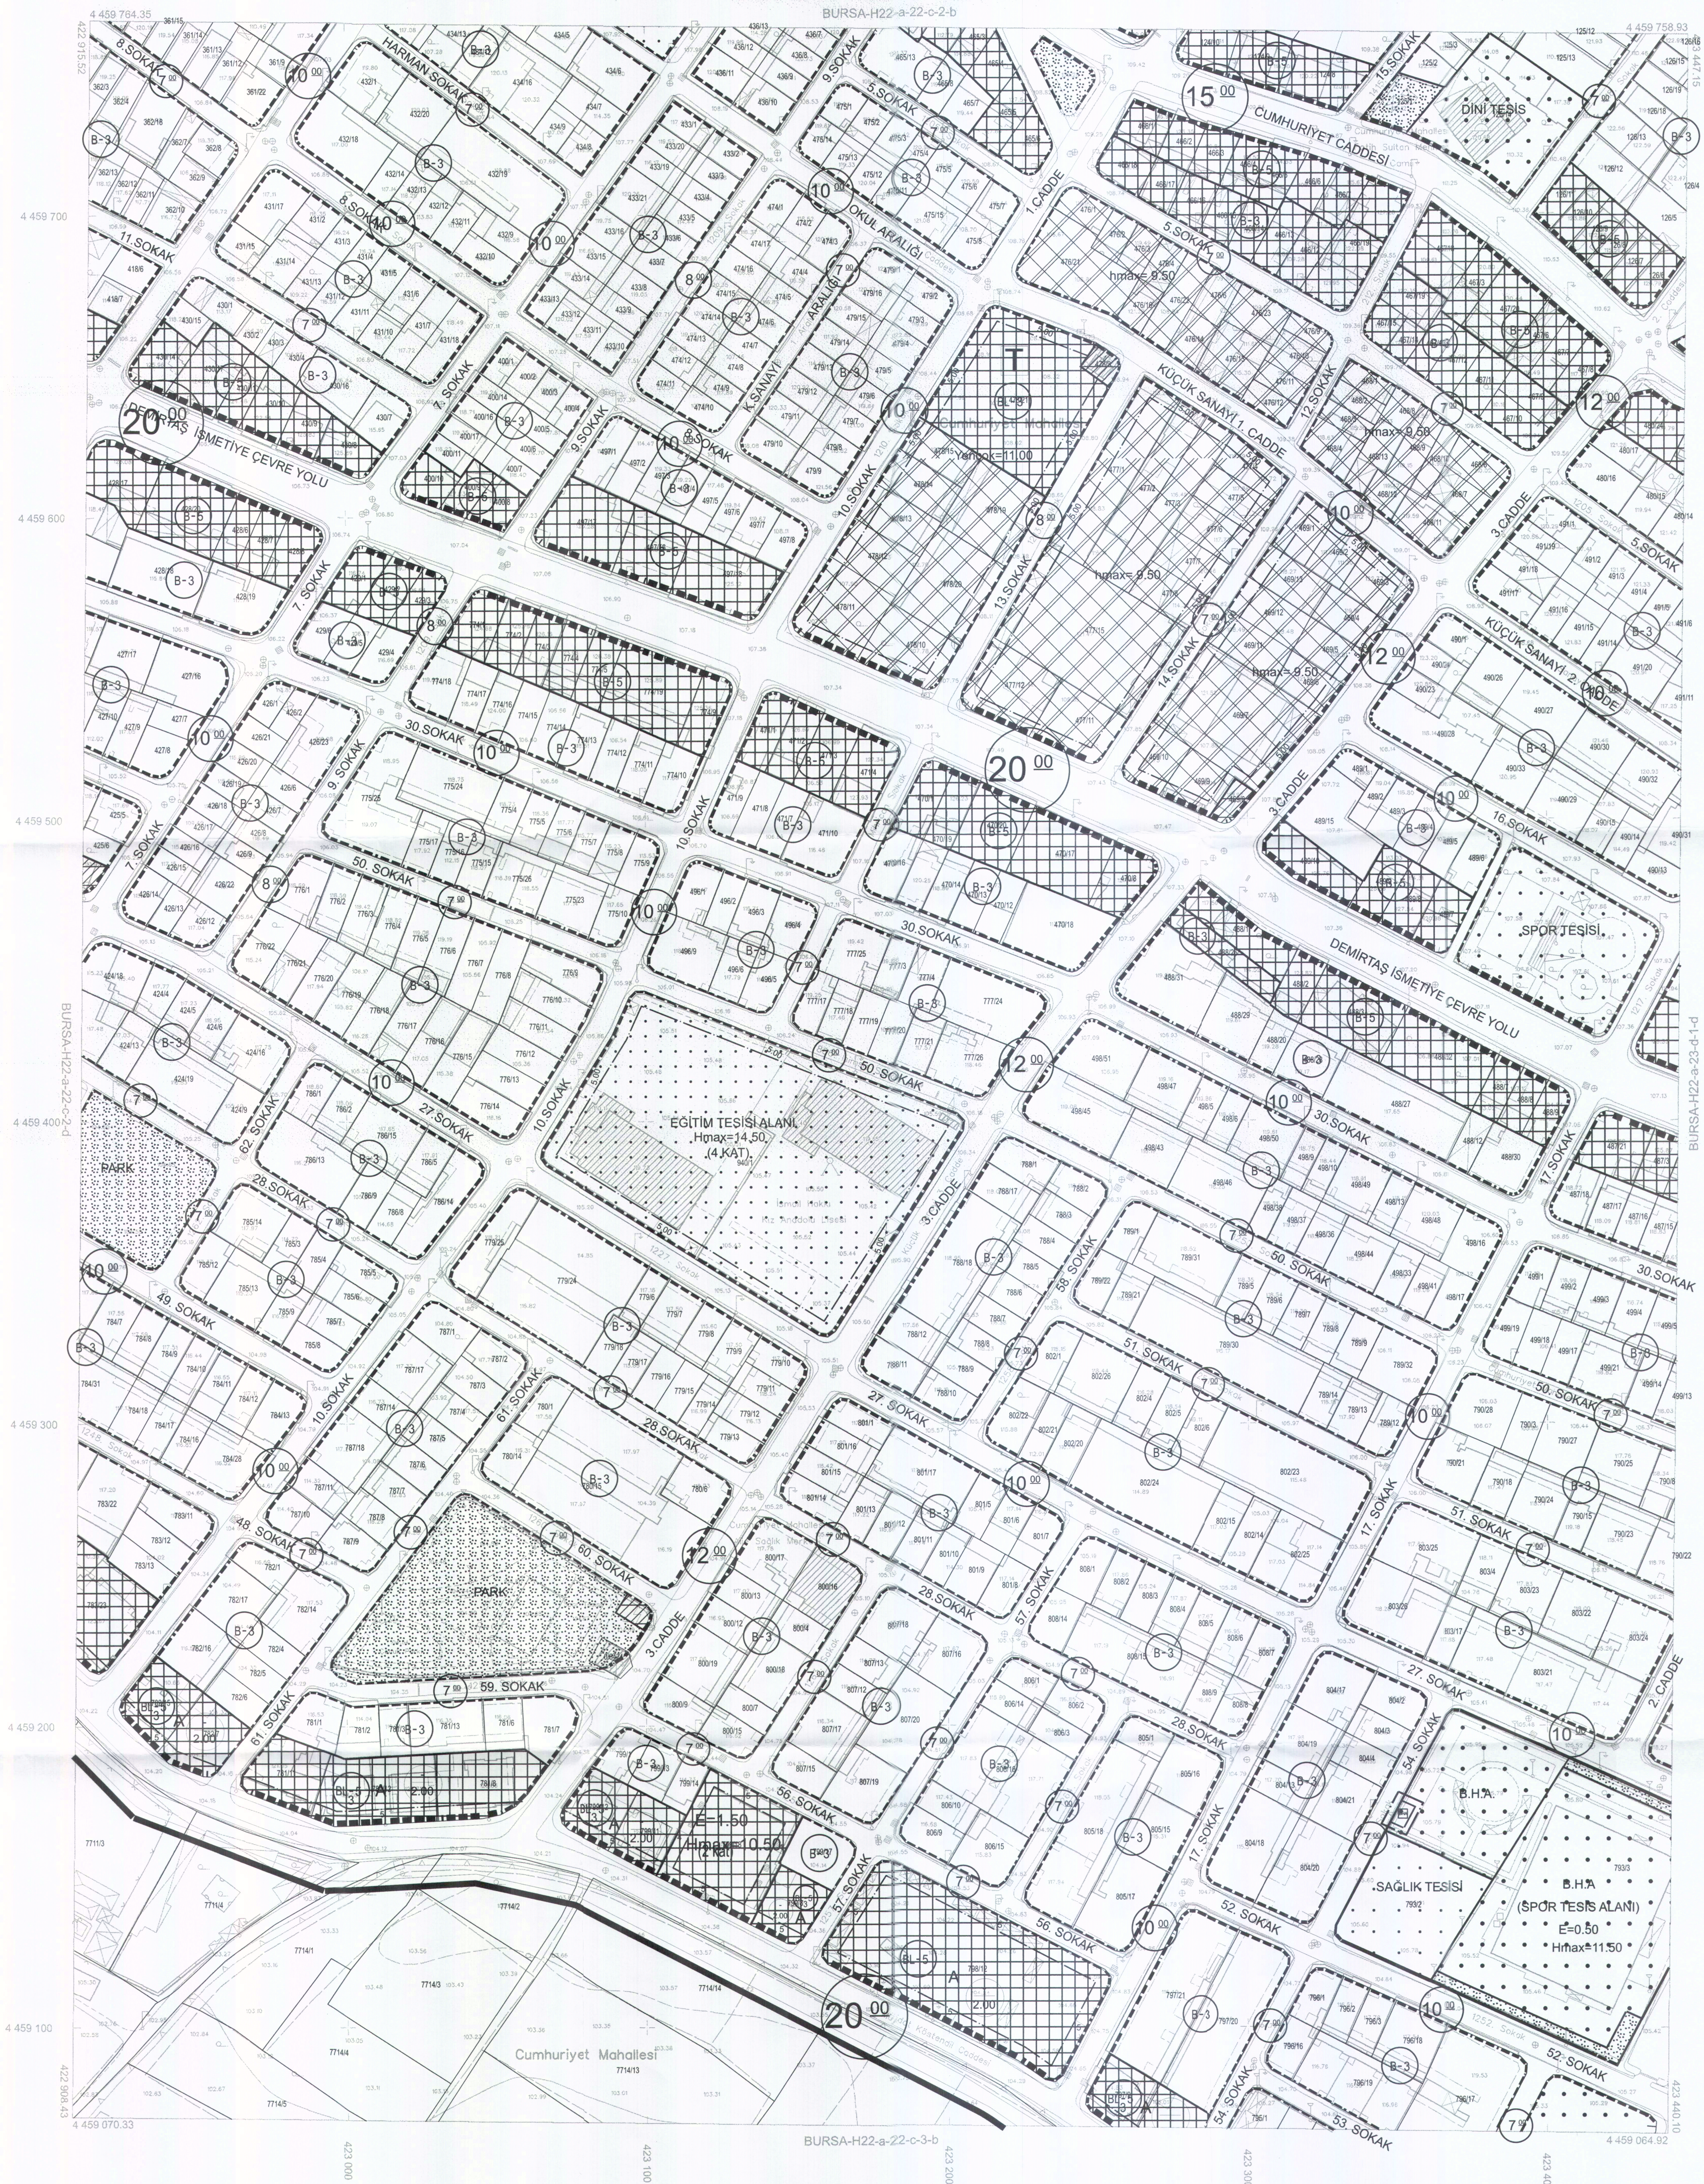

BURSA-H22-a-22-c

Pafta bölünmesi, en son güncellenmiş TUTGA ya bağlı 2005.0 epeğında, GRS50 elipsoidal, Transversal Mercator (TM) izdüşümünde ve ITRF96 datasında 15 Temmuz 2005 tarih ve 25876 sayılı Resmî Gazetede yayımlanarak yürürlüğe giren Büyük Ölçekli Harita ve Harita Bilgileri Üretim Yönetmeliği (BÖHHBY) göre düzenlenmiş olup, GNSS gözlemleri ve nişavların lama kot taşınarak suretili Bursa İL sınırları içerisinde oluşturan Bursa Geodetik ağı ile ortometrik yükseklikler elde edilmiştir.

Paftalar, Eylül 2016 tarihli 10 cm yer ölçekleme aralıklı sayısal kamera görüntülerinden, 2018 yılı Haziran ayında yapılan bütüncü ve Temmuz 2018 tarihli kontrol çalışmalarından üretilmiştir. EşYükseklik eğrileri arası 1 m dir. Yaparlar saçak çizgileri ile gösterilmiştir.

YÜKLENİCİ FİRMA
Mescioğlu Müh. Müh. A.Ş.
Fotomap Harita Dan. İnş. A.Ş.

Ayhan Faruk NESCİ
Proje Müdürü

KONTROL

Murat KARAOĞLU
Harita ve Kam. Şb. Md. V.

BUSKİ Genel Md.


Alınur AKTAŞ
Büyükşehir Belediye Başkanı