

BURSA İLİ, OSMANGAZİ İLÇESİ, OVAAKÇA MERKEZ MAHALLESİ
1497 PARSEL, 9217 ADA 13-15 PARSELLER,
1/1000 ÖLÇEKLİ OVAAKÇA UYGULAMA İMAR
PLANII II. REVİZYONU ASKİ İTİRAZLARINA İLİŞKİN
PLAN DEĞİŞİKLİĞİ

H22A22A1D H22A22A1C
ÖLÇEK: 1/1000

Kayıt Örneği
Osman KAYA

Kayıt Örneği
Ali METİN

Plan İşlem Numarası
ULP-161031827

Osmanгази Belediye Meclisi'nin 08.04.2026 tarih ve 217
sayılı kararı ile uygun görülmüştür.

Edip AYDIN
Osmanгази Belediye Başkanı

Bursa Büyükşehir Belediye Meclisi'nin
08.04.2026 tarih ve 533... sayılı kararı
ile onaylanmıştır.


Sahin BİRA
Bursa Büyükşehir Belediye Başkanı V.

GÖSTERİM


- PLAN DEĞİŞİKLİĞİ ONAMA SINIRI
- BORU HATLARI KORUMA KUŞAĞI
- PARK ALANI

BURSA-H22-a-22-a-1-c

BURSA-H22-a-22-a-1-b

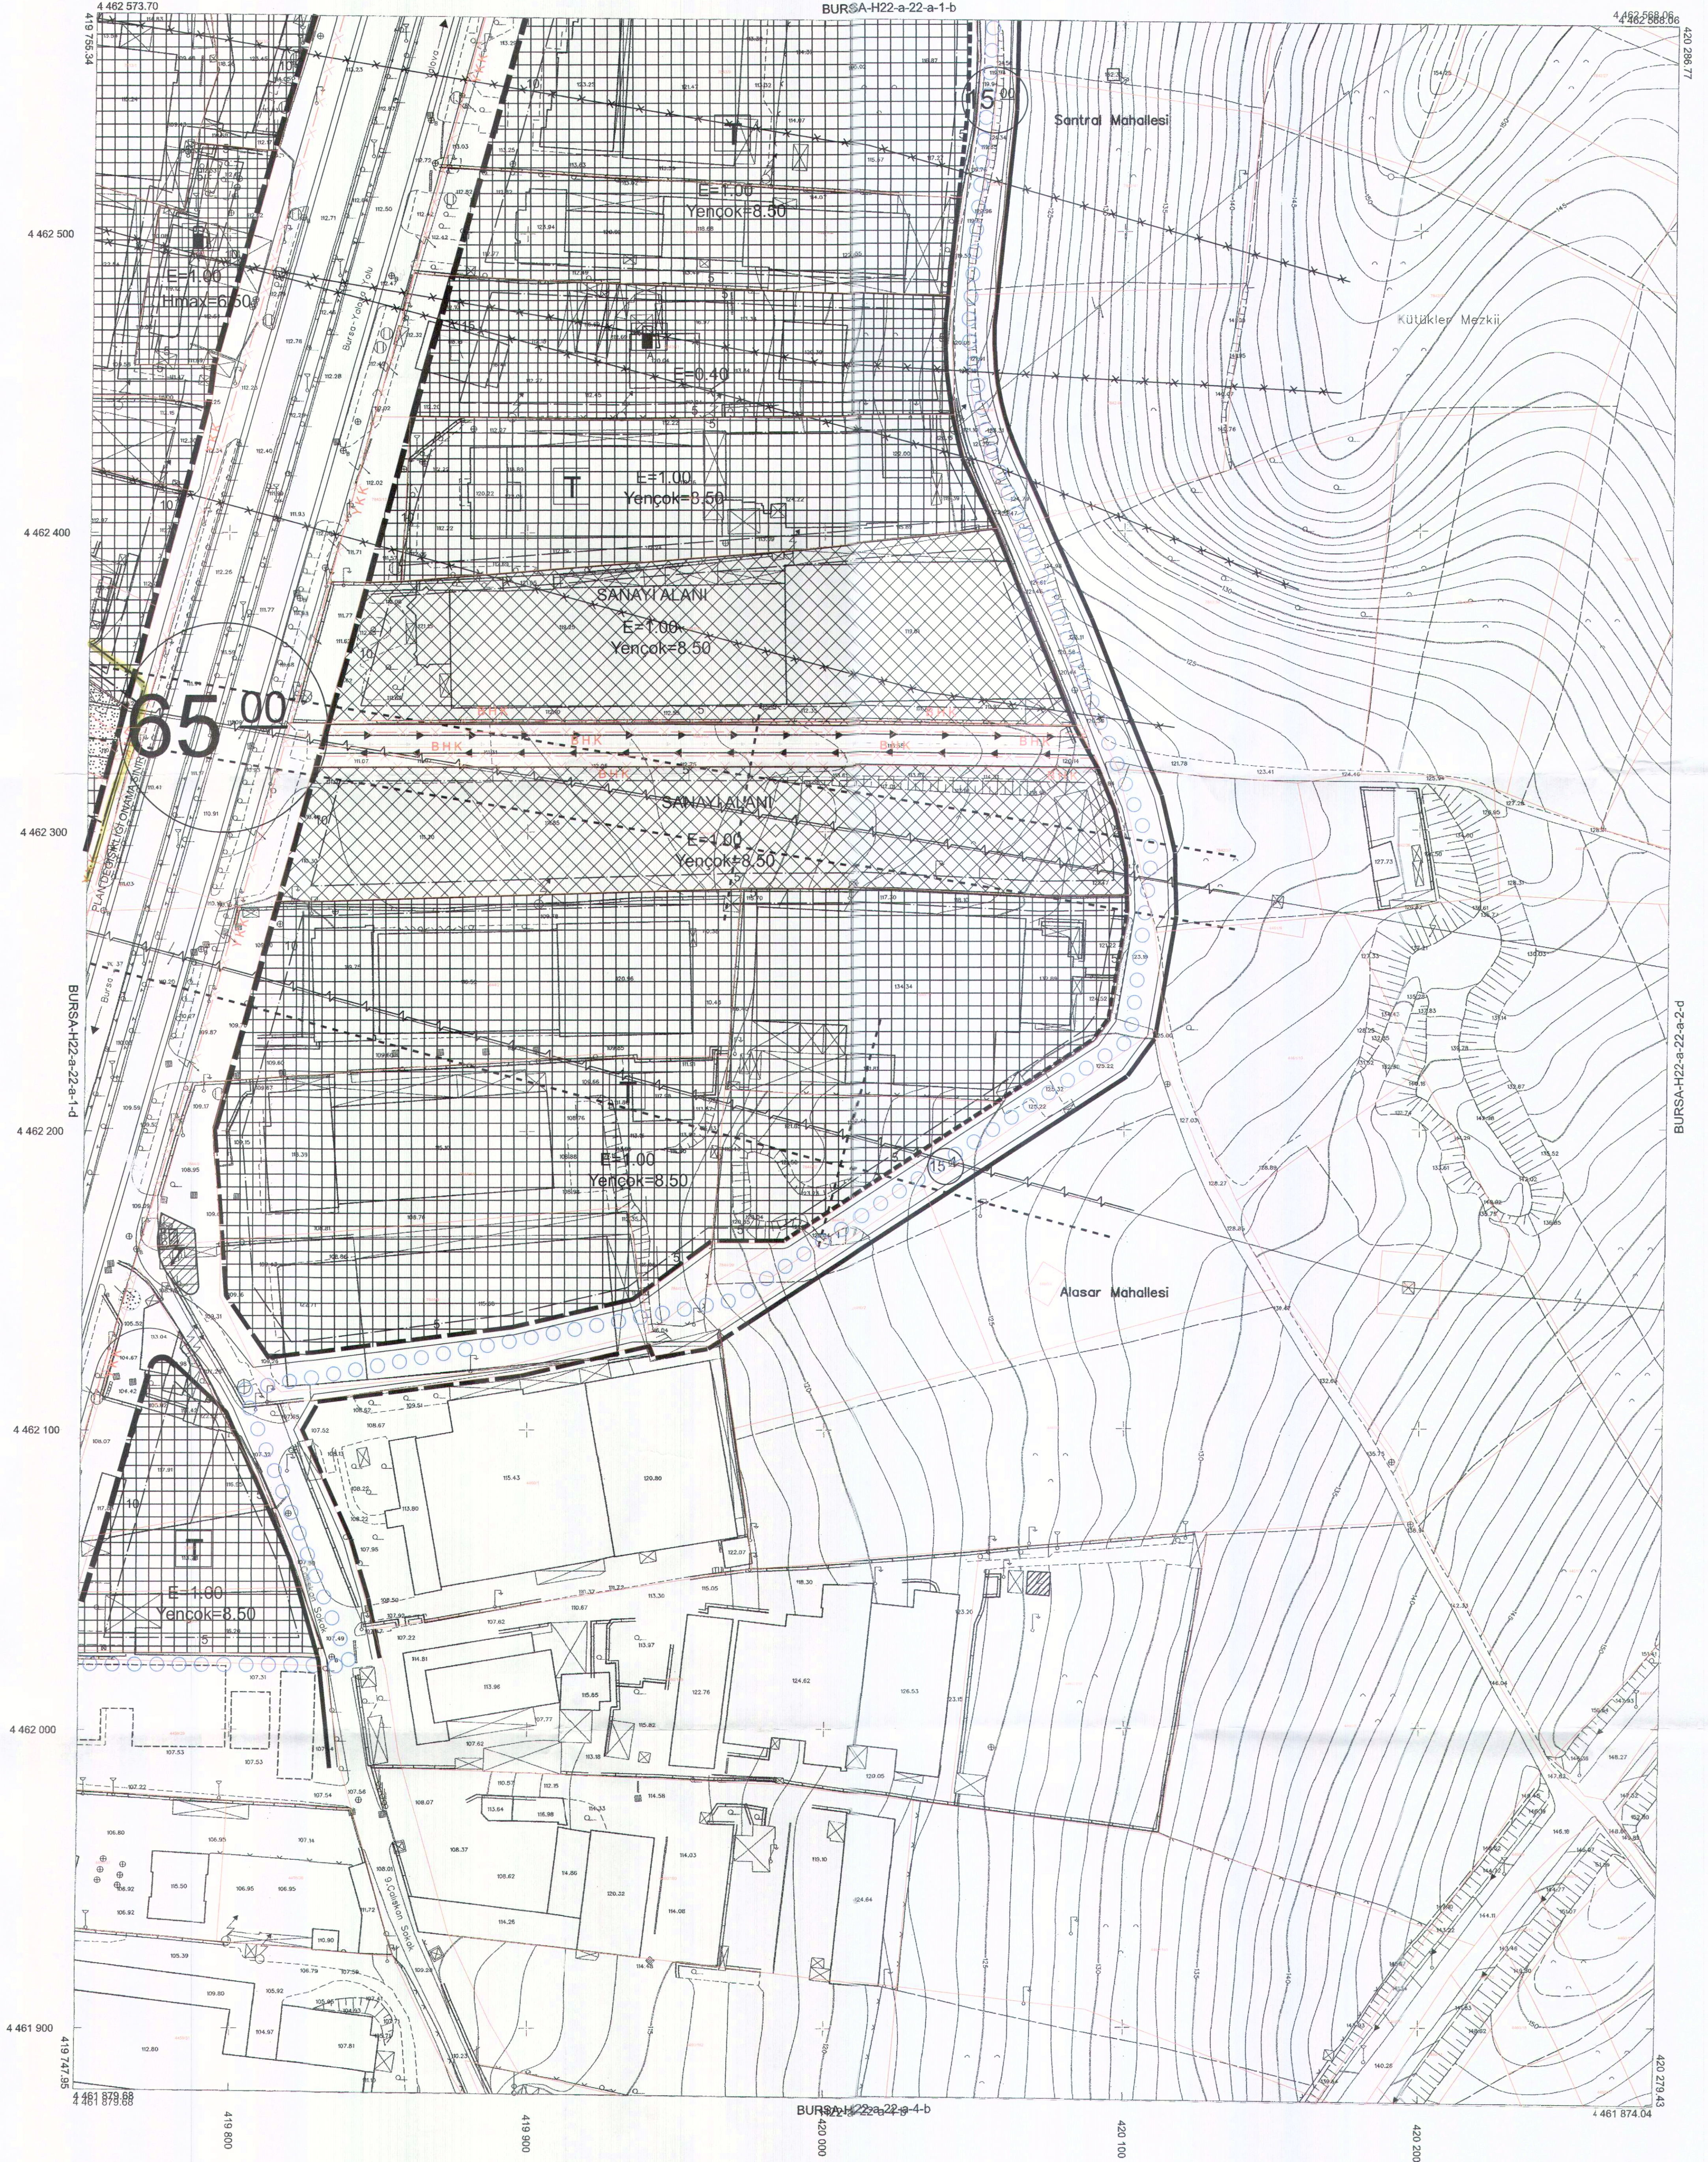

BURSA-H22-a-22-a-1-c

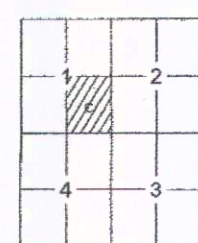

Pafta bölünmesi, en son güncellenmiş TUTGA ya bağlı 2005.0
çerçevesinde, GRSS0 ölçeğinde, Transversal Mercator (TM)
koordinatında ve ITRF96 datumunda 15 Temmuz 2005 tarih
ve 25876 sayılı Kararı ile Bursa Büyükşehir Belediye Meclisi'nin
Büyük Ölçekli Harita ve Harita Bilgileri Üretim Yönetmeliği
(BYHBY) gereğince güncellenmiş olup, GNS3 güncellenmiş ve
ayrıntılar ile kontrol edilmiştir. Bursa il sınırları içerisinde
olup, Bursa Özel mülkiyeti ile oluşturulmuş yükseklikler elde edilmiştir.

Paftalar, Eylül 2017 tarihli 10 cm yer ölçeğinde
arabakı sayılı kanuna göre hazırlanmış, 2018 yılı Ağustos
ayında yapılan bölünme ve Ekim 2018 tarihli kontrol
çalışmalarından geçirilmiştir. Eyaletçilik eğrileri arası 1 m. dir.
Yapılar açık çizgiler ile gösterilmiştir.

YÜKLENEÇİ FİRMA
Maviçin Mh. Mh. A.Ş.
Fotoğraf Harita Dan. İş. A.Ş.
Ayhan FARK MESCİ
Proje Müdürü

KONTROL
Sibel AKKAR
Kontrol Mh.
Murat KARAGÖLÜ
Harita ve Kam. Şb. Md. V.

İNCELEME
Melmet Sait AYIK
Emlak ve İstimlak Daire Başkanı
Güngör GÜLENC
BÜSKİ Genel Md.

1917
BURSA
BÜYÜKŞEHİR
BELEDİYESİ
Ahmet AKTAŞ
Büyükşehir Belediye Başkanı

1:1000

"Büyük Ölçekli Harita ve Harita Bilgileri Üretim Yönetmeliği" ne uygun olarak fotogrametrik yöntemle üretilen bu haritanın yapımında: