

BURSA İLİ OSMANGAZİ İLÇESİ
YUNUSLİ MAHALLESİ 7507,7508,7509,7510,7511,7512,7513,7514,7515,
7516,7517 ADALAR KAPSAMINDA 1/1000 ÖLÇEKLİ HAVAALANI KUZEYİ
YUNUSLİ YERLEŞİMİ BÖLGESİ UYGULAMA İMAR PLANI PLAN DEĞİŞİKLİĞİ

TRENETA Turizm Planlama A.Ş.
Proje No: 28.50 No: 8 Mutadil BURSA
T.C. No: 11182 Mutadil YD: 811-11803
T.C. Mülkiyet ÖZGÜR
İmar Planı Değişikliği (Mülkiyet)
Çizim No: 1/1000
Çizim No: 1/1000
Çizim No: 1/1000

Katip ÜYE
Hakan KÖRÜKÇÜOĞLU AKI

Katip ÜYE
Zeynep KURT

Plan İşlem Numarası:
UİP - 16386379

Osmanгази Belediye Meclisi'nin 08 / 06 / 2022 tarih ve 363 sayılı kararı
ile uygun görülmüştür.


Mustafa DÜNDAR
Osmanгази Belediye Başkanı

Bursa Büyükşehir Belediye Meclisi'nin
21.07.2022 tarih ve 515 sayılı kararı
ile onaylanmıştır.


Alınur AKTAŞ
Bursa Büyükşehir Belediye Başkanı

LEJANT

- PLAN DEĞİŞİKLİĞİ ONAMA SINIRI
- BİTİŞİK NİZAM 2 KATLI KONUT ALANI
- KORUNACAK CEPHE
- YEŞİL ALAN

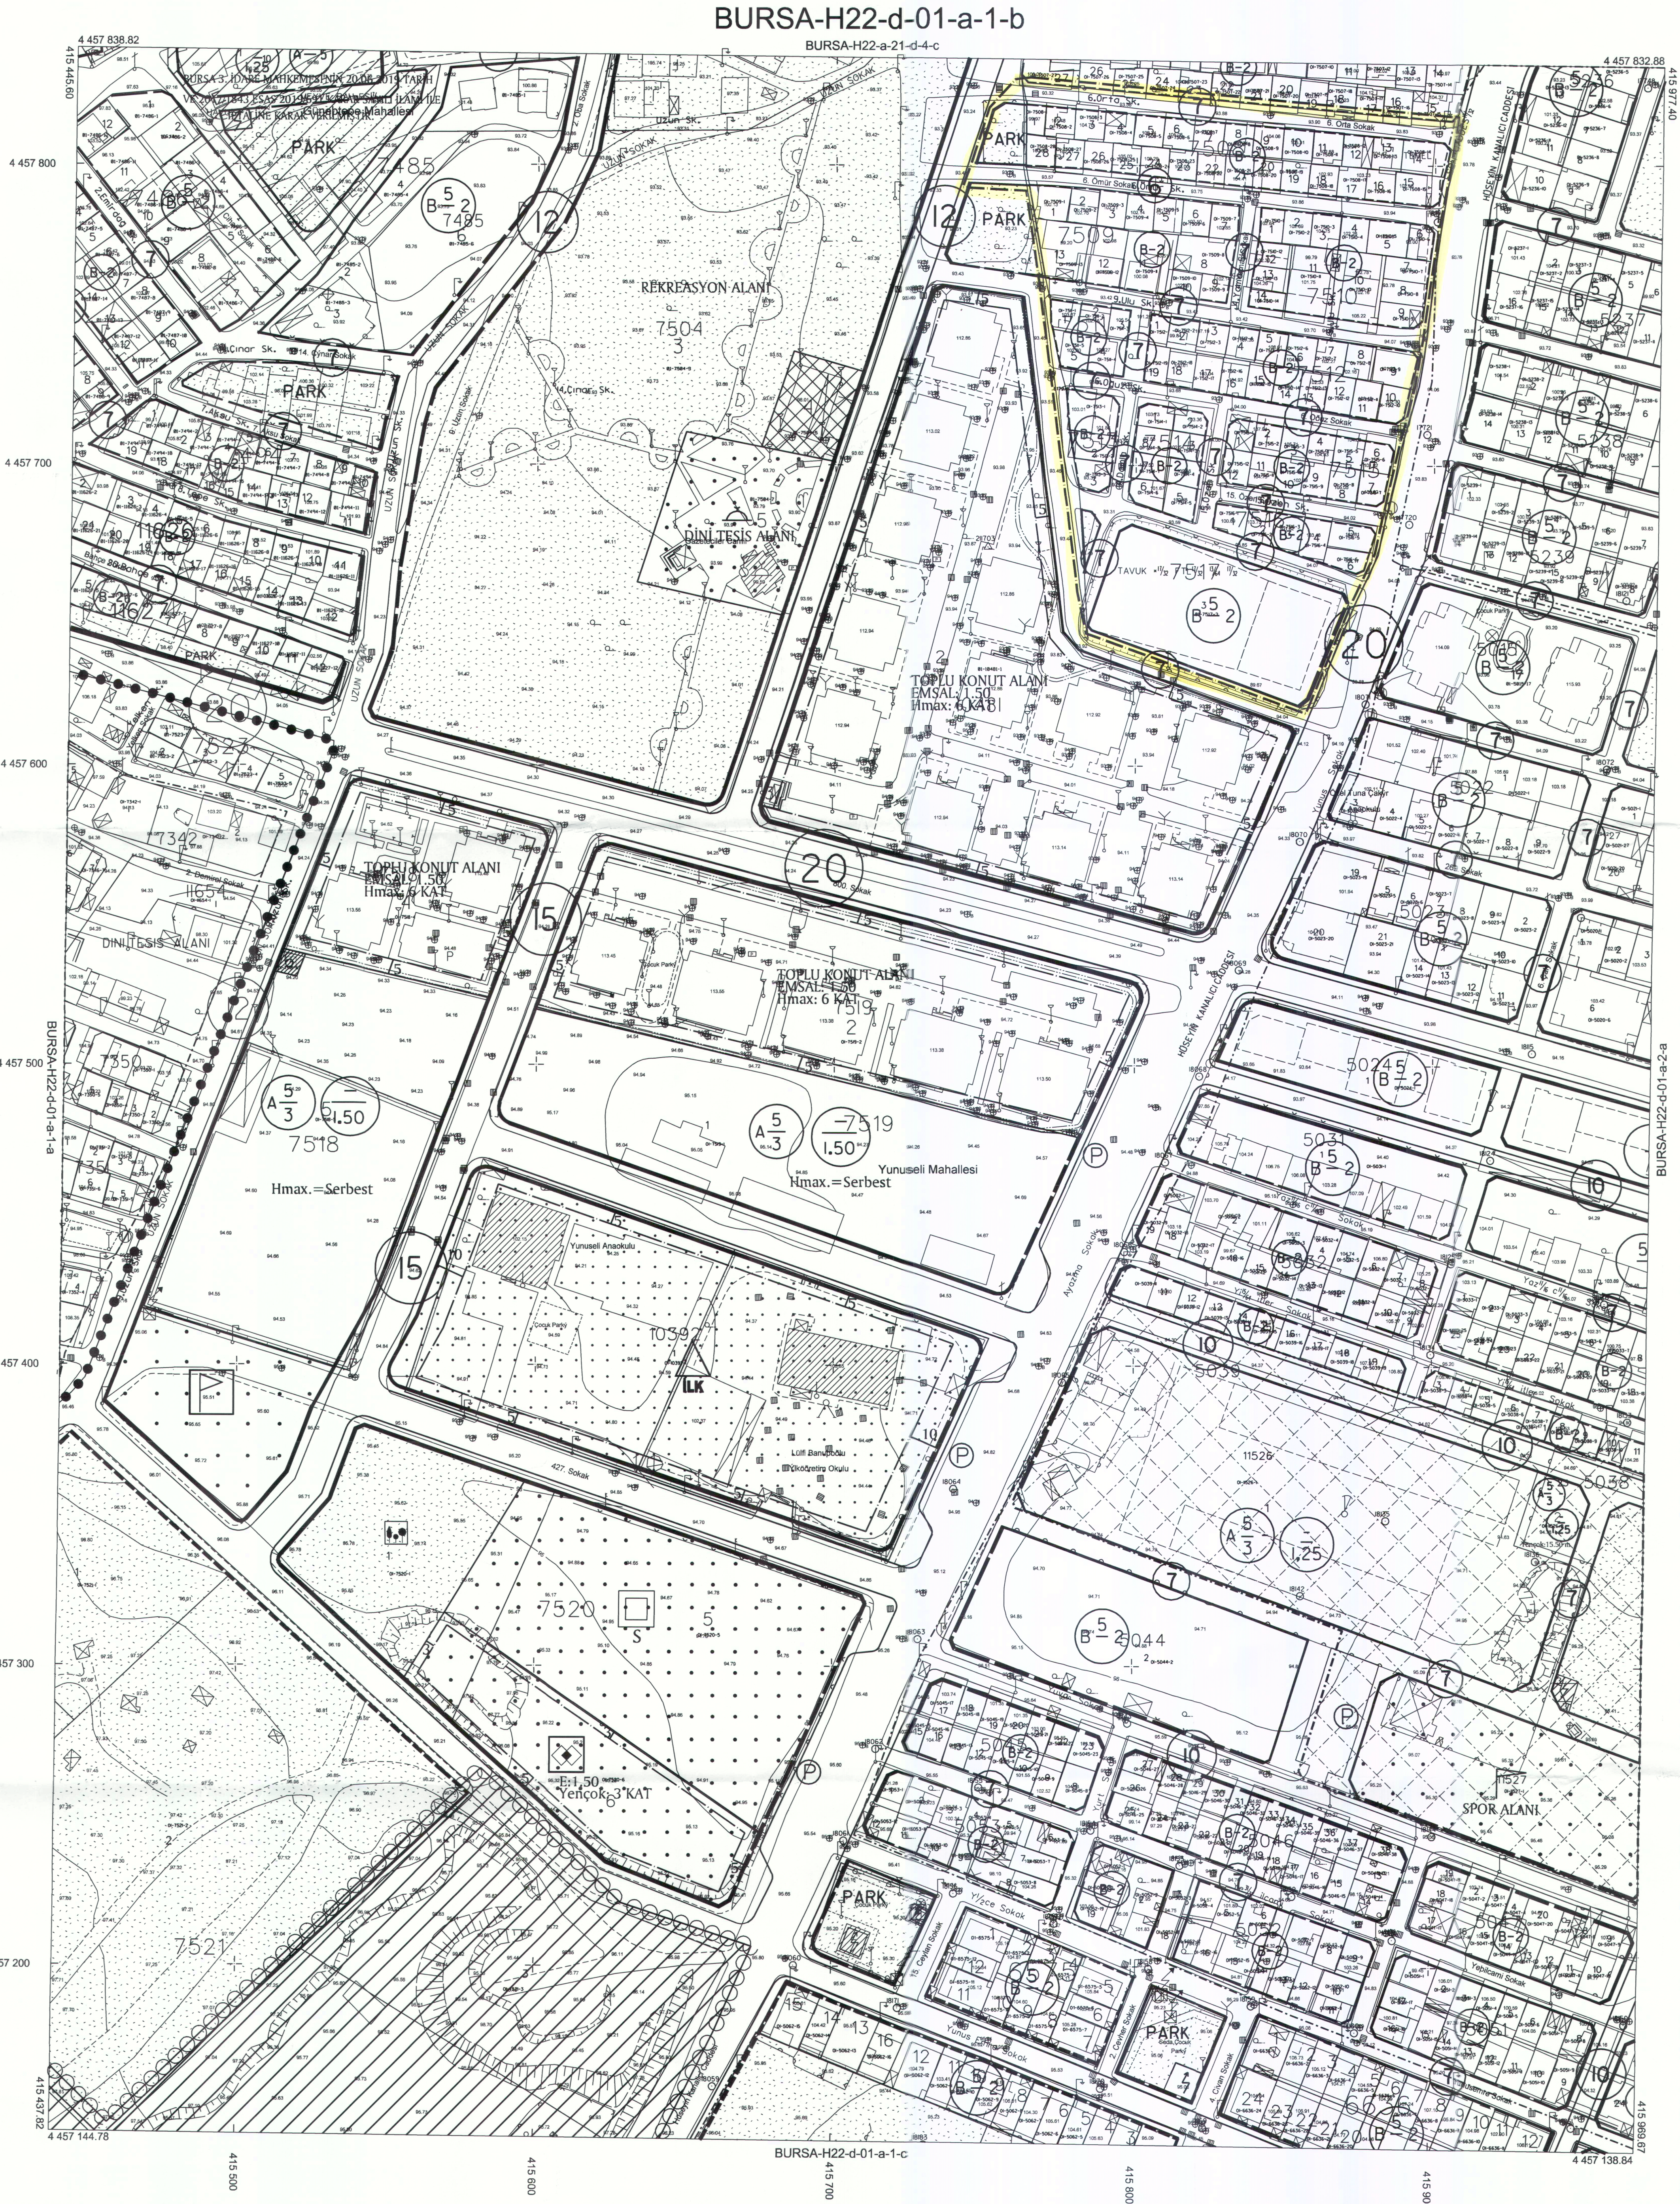

BURSA-H22-d-01-a-1-b

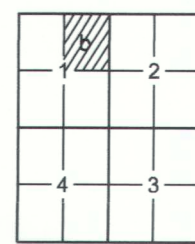

Eylül 2016 tarihli 10 cm yer ölçekleme aralıklı sayısal kamerası
görüntülerinden 2018 yılı Mart ayında yapılan bitimleme ve
Temmuz 2018 yılında yapılan bitimleme tespitlerinden üretilmiştir.
Eş Yüseklik eğrileri arası 1 m.' dir.
Yapılar uçak çizimleri ile gösterilmiştir.
İTRF96 Koordinatı sisteminde 2005 0 Epeğinde üretilmiştir. ağırlıklı
dönüşüm Parametreleri kullanılarak Datum ED50 ye dönüştürülmüştür.
Pafta bitimlemesi ED50 datumunda düzenlenmiştir.
DÖNÜŞÜM:
ITRF 96 dan ED-50 ye Dönüşüm için:
(M3 Projeksiyon Parametreleri)
XED 50 = cx + a X inf + b Y inf
YED 50 = cy + a Y inf + b X inf
a= 1.00000097
b= -0.00000074
cx= 167.84018
cy= 37.10573
den= 0.106

YÜKLENİCİ FIRMA
Mesicoglu Müh. Müh. A.Ş.
Fotomap Harita Dan. İnş. A.Ş.

Ayhan FARUK MESCI
Proje Müdürü

1:1000

"Büyük Ölçekli Harita ve Harita Bilgileri Üretim Yönetmeliği" ne uygun olarak fotogrametrik yöntemle üretilen bu haritanın yapısında:

KONTROL

İNCELEME

Murat SANCAR
Kontrol Müh.

Murat KARAOĞLU
Harita ve Kam. Şb. Md. V.

Mehmet SAİ AYIK
Emlak ve İstimlak Daire Başkanı

Güngör GÜLENC
BÜSKİ Genel Md.

ONAY

Alınur AKTAŞ
Büyükşehir Belediye Başkanı