

17. Şubat 2026
Sayı: 4053469

BURSA-H22-d-07-a-3-b

BURSA İLİ, OSMANGAZI İLÇESİ, EBU İSHAK MAHALLESİ 3992 ADA, 11 PARSELE İLİŞKİN
1/1000 ÖLÇEKLİ SAMANPAZARI KORUMA AMAÇLI İMAR PLANI DEĞİŞİKLİĞİ

H22-d-07-a-3-b
ÖLÇEK: 1/1000

Meltem AKYAZI
Y. Mimar

Zeynep DİNÇOL
Peyzaj Mimarı

Yunus Emre MAMTAŞ
Y. Sanat Tarihi Uzmanı

Mürvet ÖZCELİK
DOĞA Mimarlık

Ozgen KAYA
Katip Üye

Ali METİN
Katip Üye


Plan İşlem Numarası
KUIP-161115685

Osmangazi Belediye Meclisi'nin
03.12.2025 tarih ve 615 sayılı
kararı ile uygun görülmüştür.

Sefa YILMAZ
Osmangazi Belediye Başkan Vekili

Bursa Büyükşehir Belediye Meclisi'nin
15.01.2026 tarih ve 34 sayılı kararı
ile onaylanmıştır.

MUSTAFA BOZBEY
Büyükşehir Belediye Başkanı

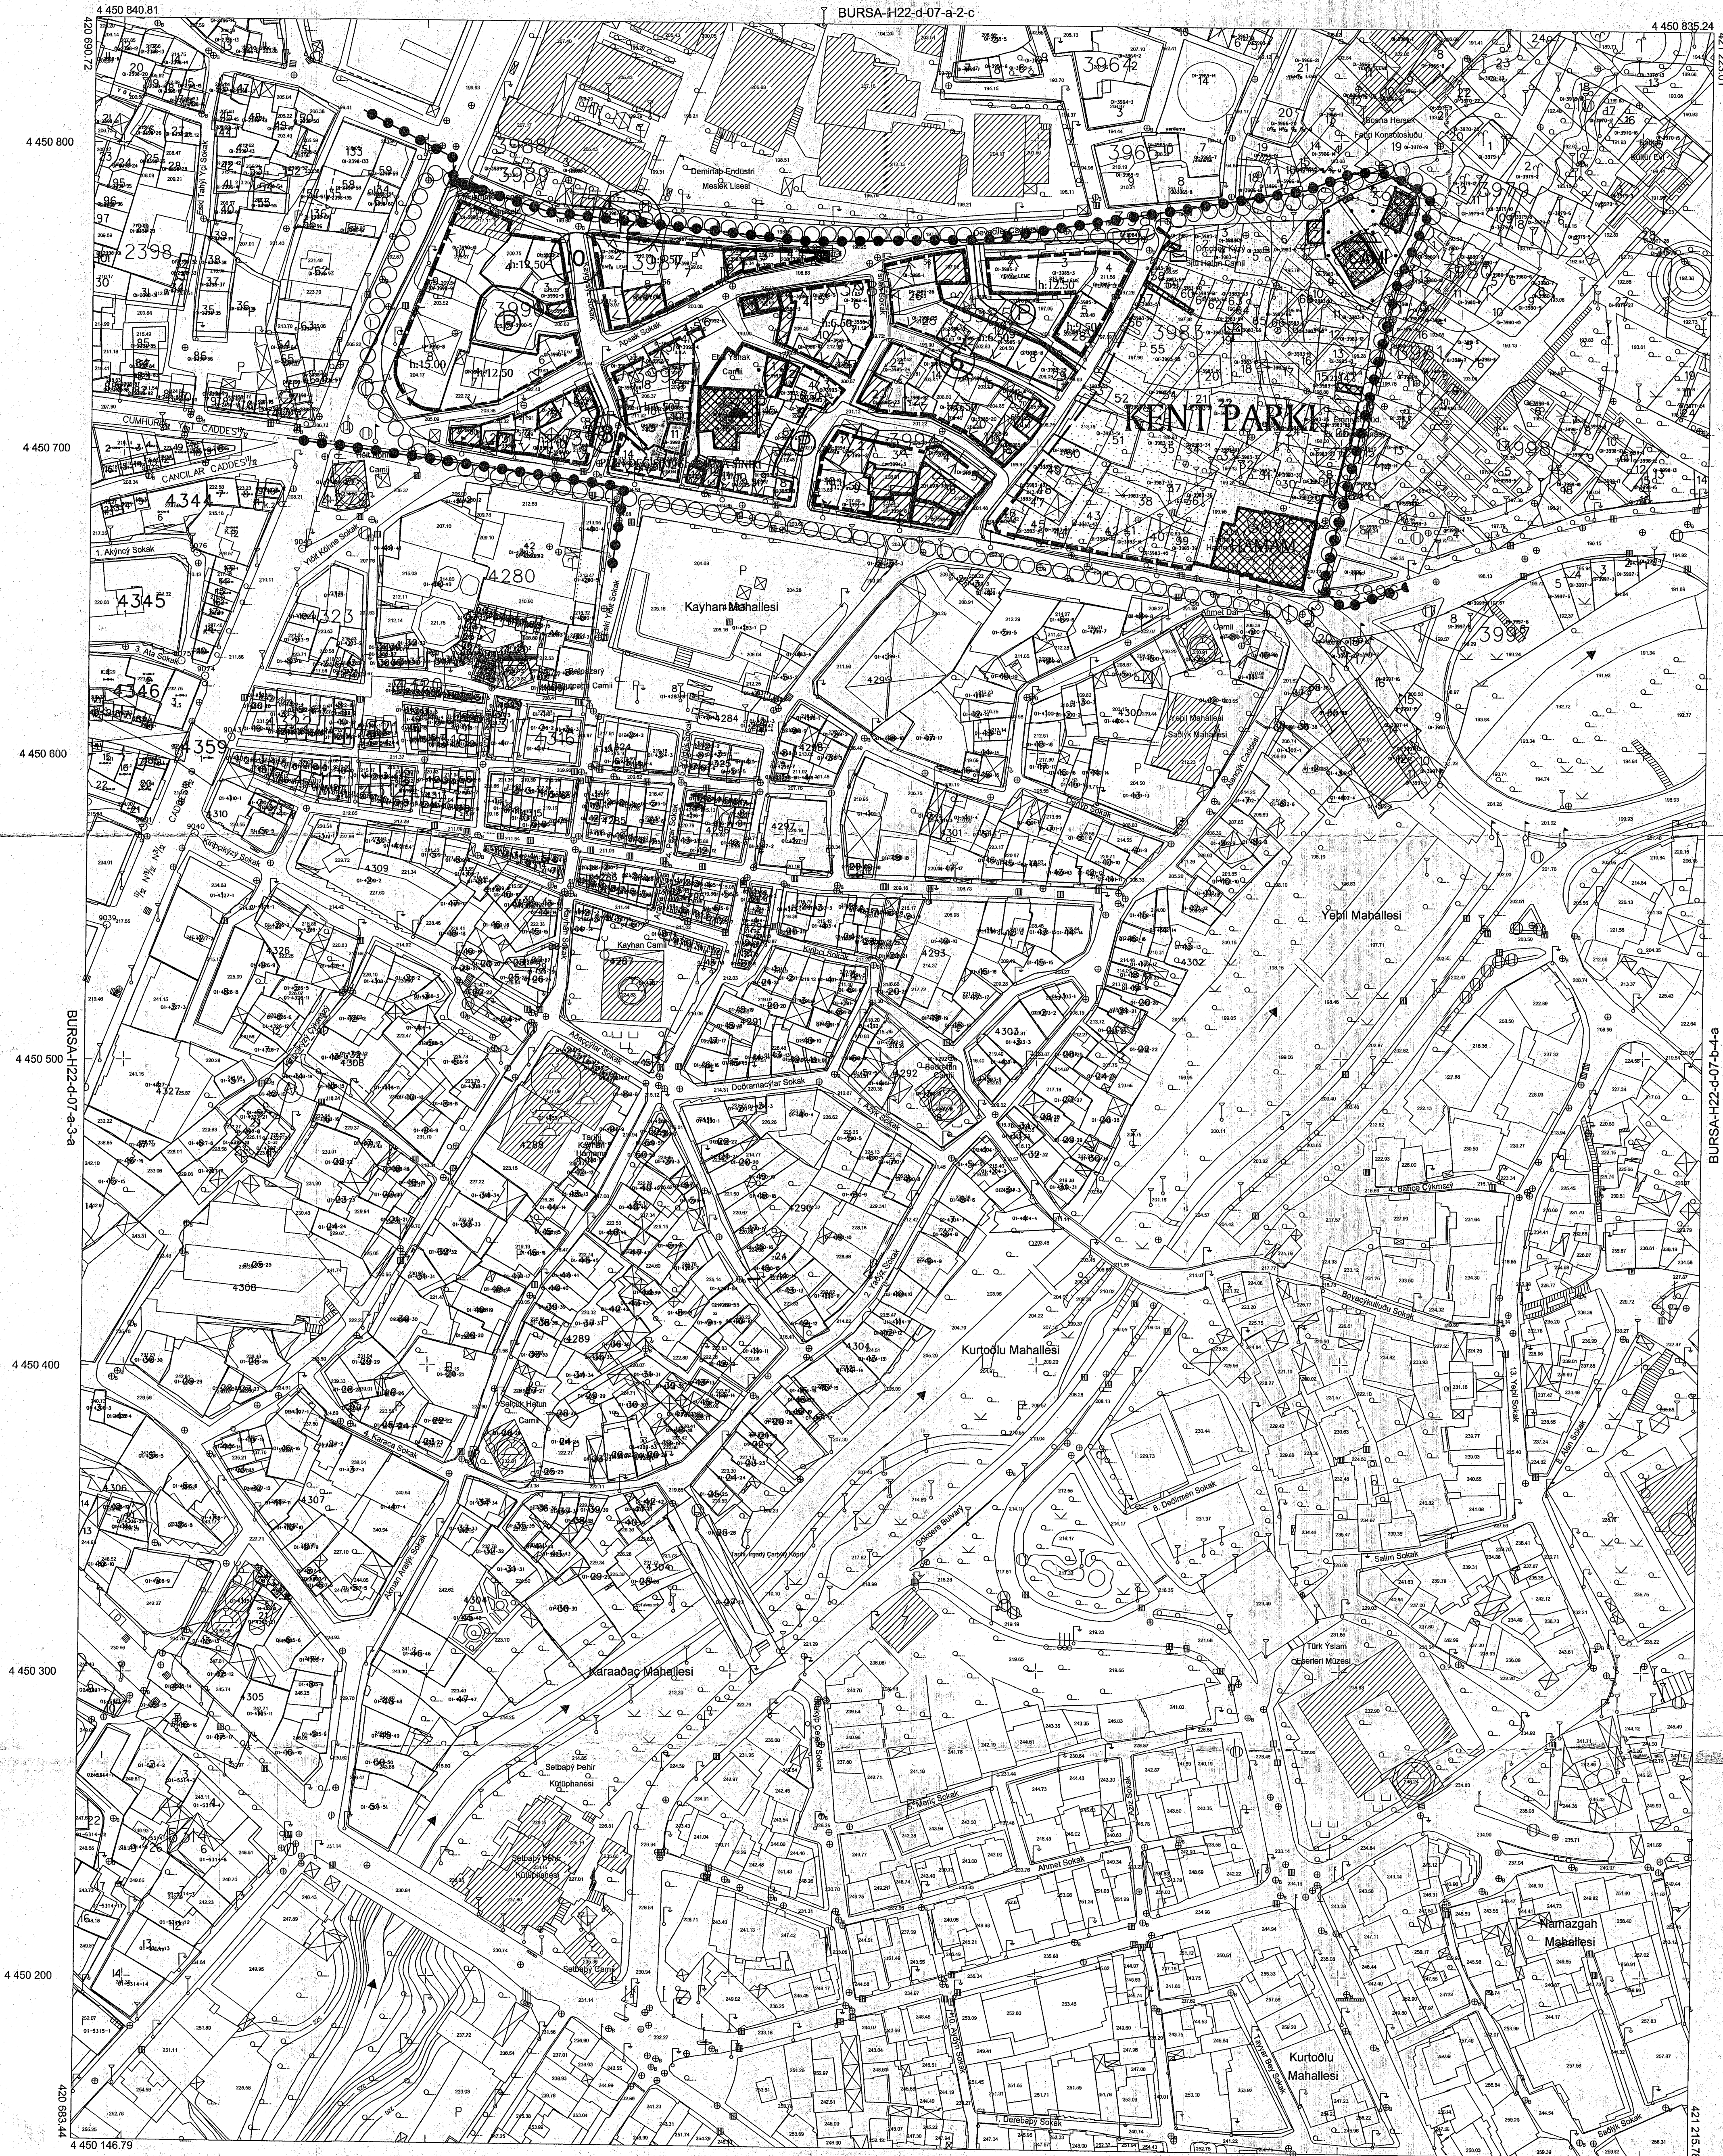

LEJAND

PLAN DEĞİŞİKLİĞİ ONAMA SINIRI

SİVİL MİMARLIK ÖRNEĞİ

Bursa KCBZ Mimarlık Koruma Bölge Kurulunun
25/03/2026 tarih ve 15166 sayılı karar ekidir.

ASİCİBİR

KUZEY

ÖLÇEK 1/1000

PLAN NOTU

-BKVKBK'nca Aynen Uygun Bulunması Halinde Uygulamaya Geçilecektir.

BURSA-H22-d-07-a

1	2
3	4

Pafta bölünmesi, en son güncellenmiş TUTGA ya büyük ölçekli epofunda, GRS80 elipsoidinde, Transversal Mercator (TM) projeksiyonunda ve UTM96 datumunda 15 Temmuz 2005 tarih ve 28076 sayılı Kararı ile Gazetemde yayımlanarak yürürlüğe giren Büyük Ölçekli Harita ve Harita Bilgileri Üretim Yönetmeliği (BÖHBYÜ) gereğince hazırlanmıştır. ÜSSS gözetimleri ve ölçümleri ile kontrol edilmiştir. Bursa il sınırları içerisinde oluşturulan Bursa Ünet modeli ile ortometrik yükseklikler elde edilmiştir.

Paftalar, Kasım 2017 tarihli 10 cm yer ölçekli ana ölçekli sayısal kamere görüntülerinden, 2018 yılı Eylül ayında yapılan bitişleme ve Ekim 2018 tarihli kontrol çalışmalarından üretilmiştir. Yükseklik eğrileri arası 1 m dir. Yapılar şaşıklar çizimleri ile gösterilmiştir.

YÜKLENİCİ FIRMA
Mesinçulu Müh. Müh. A.Ş.
Fotoğraf Harita Dan. İnş. A.Ş.

KONTROL

İNCELEME

ONAY
Alınur AKTAŞ
Büyükşehir Belediye Başkanı

Ayhan FARK MESCİ
Proje Müdürü

Sibel AKKAR
Kontrol Müh.

Murat KARAOĞLU
Harita ve Kam. Şb. Md. V.

Mehmet Sait AYIK
Emlak ve İstimlak Daire Başkanı

Güngör GÜLENC
BÜSKİ Genel Md.

1:1000

"Büyük Ölçekli Harita ve Harita Bilgileri Üretim Yönetmeliği" ne uygun olarak fotogrametrik yöntemle üretilen bu haritanın yapılmadığı.

BURSA-H22-d-07-d-4-a