



2697 ADA 38 PARSELE AİT 1/1000 ÖLÇEKLİ KENTSEL DÖNÜŞÜM SAĞLIKLAŞTIRMA PROJESİ GÖKDERE ESKİ GEMLİK YOLU ARASI UYGUALAMA İMAR PLANI PLAN DEĞİŞİKLİĞİ.

PLAN DEĞİŞİKLİĞİ ONAY SINIRI.

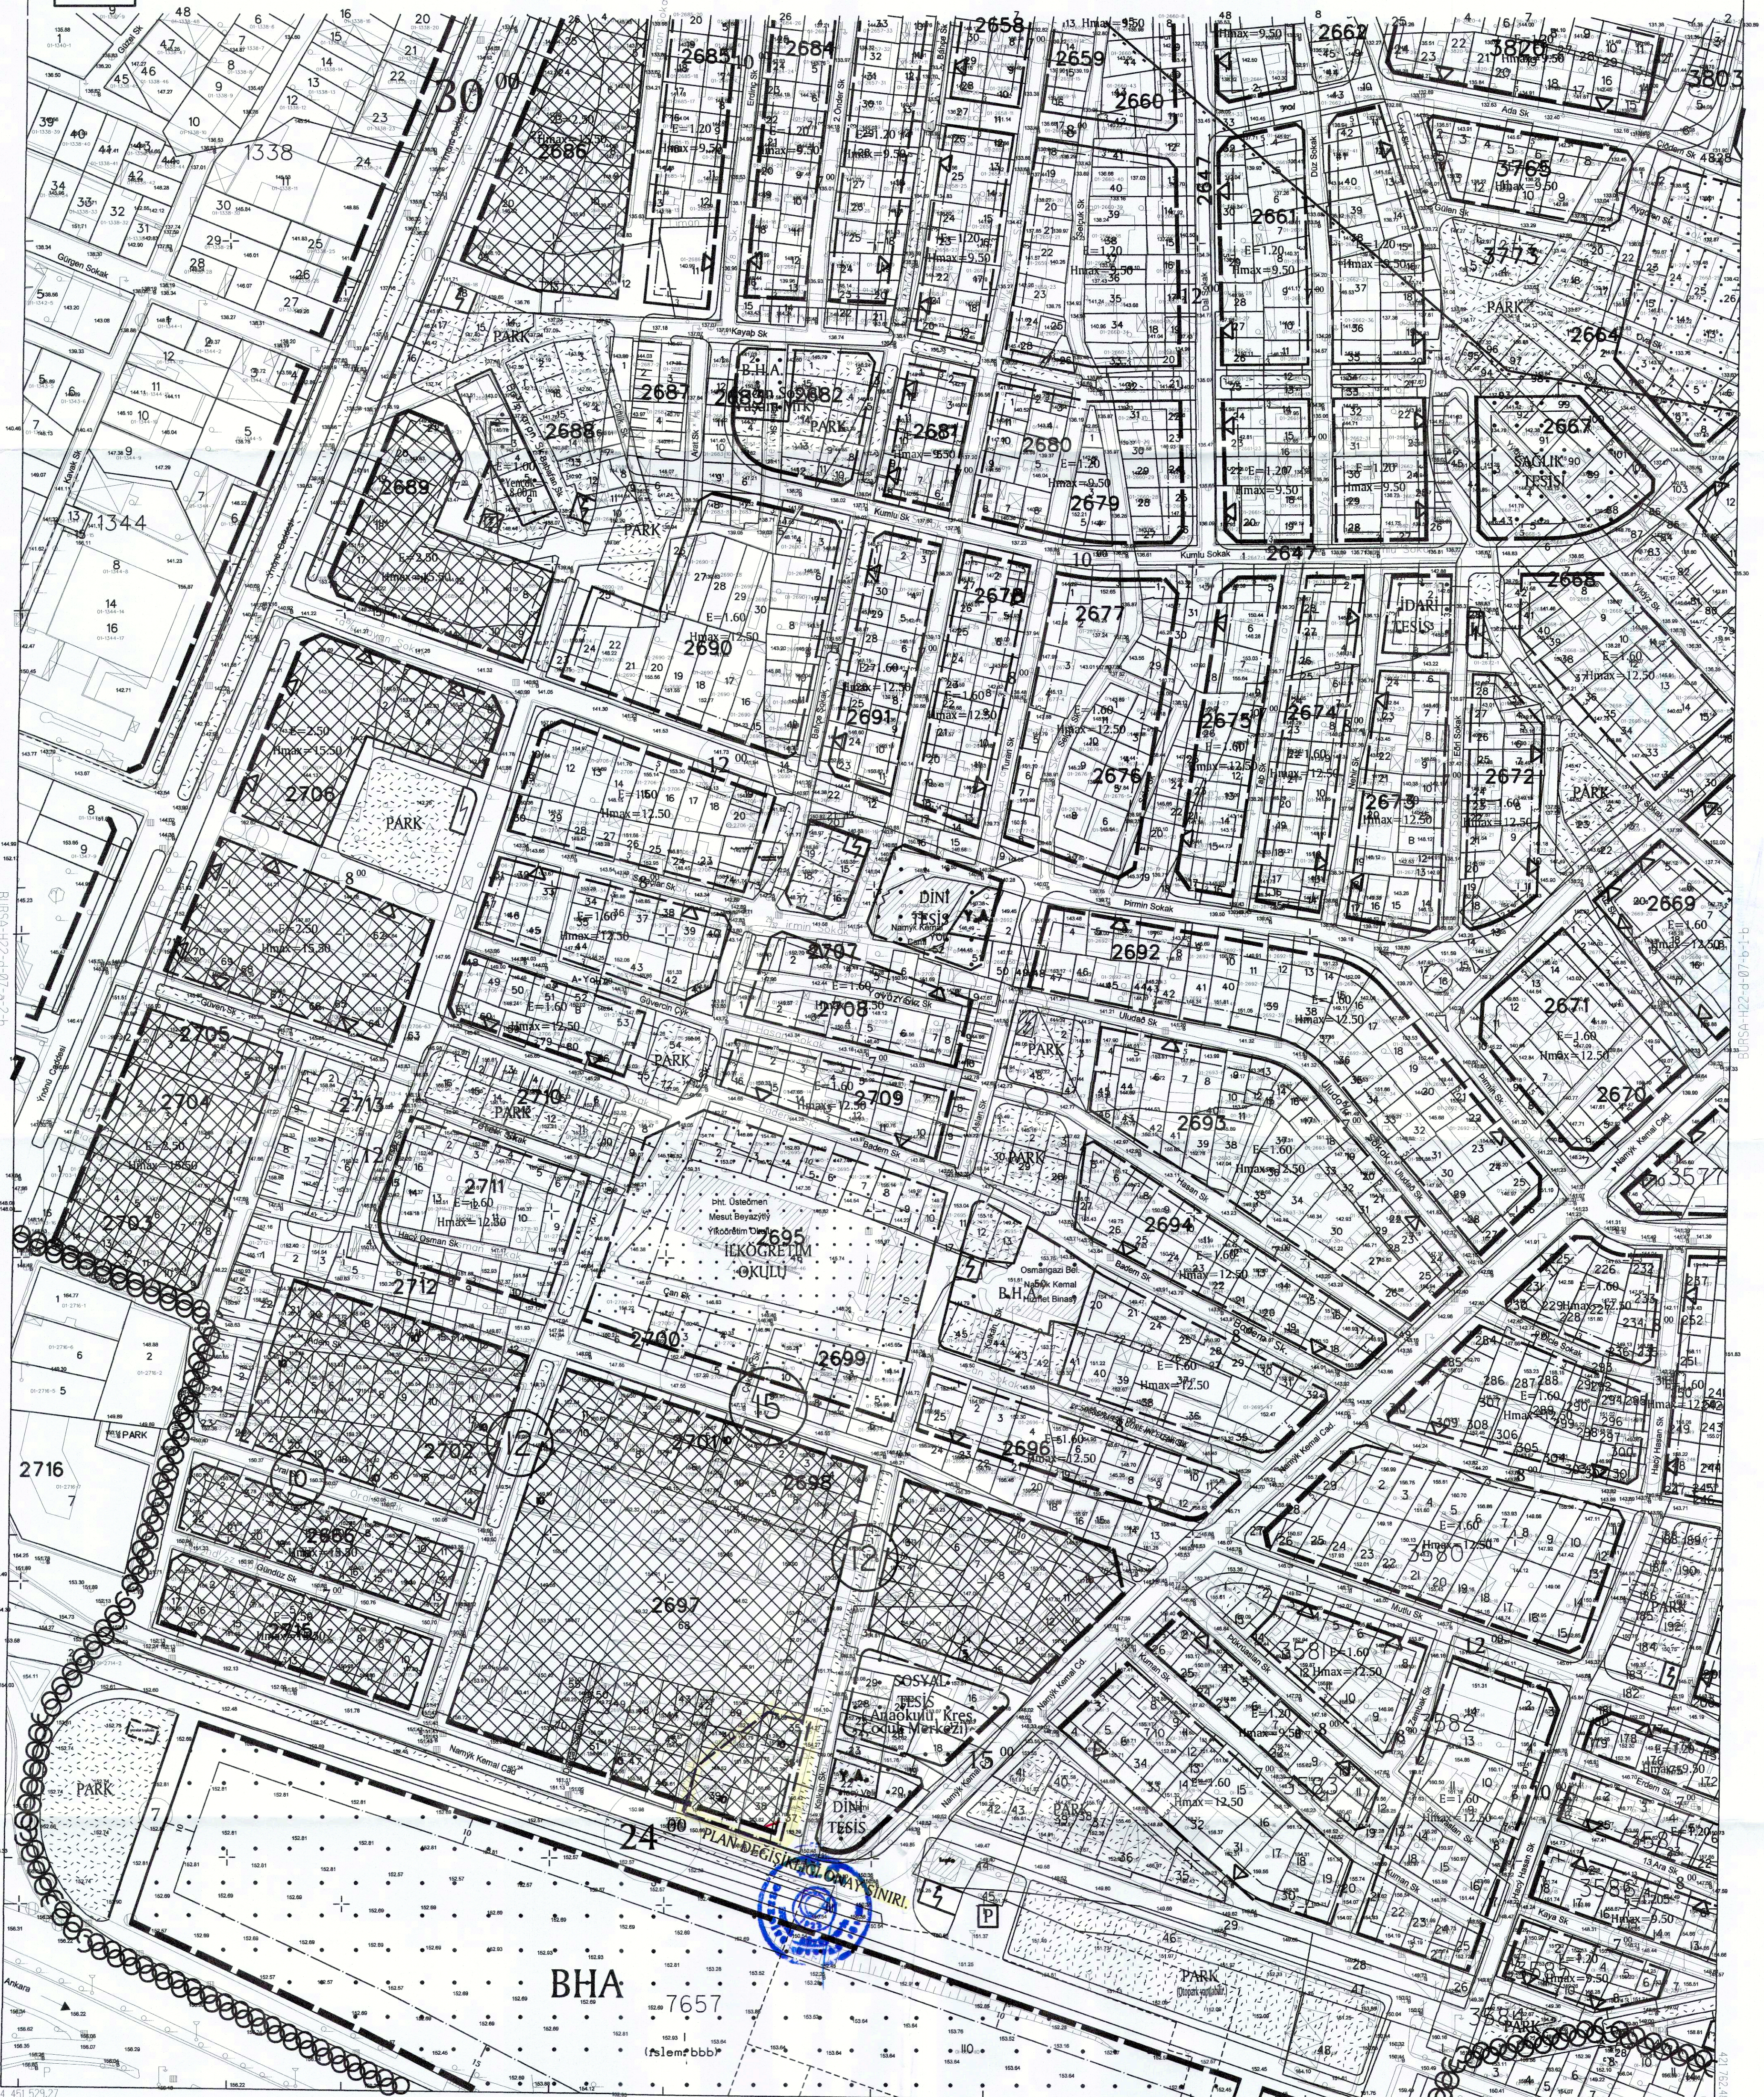

BURSA-H22-d-07-b-1-a

BURSA-H22-d-07-b

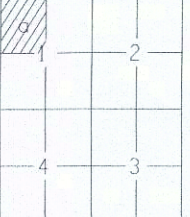

1. Temuz 2009 tarihli 10 cm yer çekimleme aralıklı sayısal kamera görüntülerinden restitülmüştür.
2. E-1 Yükseklik ölçümleri arazi ölçümleri ile yapılmıştır.
3. Tapılar sokak çizimleri ile gösterilmiştir.
4. ITRF'96 Koordinat sisteminde 2005.0 Eşimden restitülmüştür.
5. Dönüşüm parametreleri kullanılarak Datum ED-50'ye dönüştürülmüştür.

D=100000m

ED-50'den ITRF '96'ya Dönüşüm Parametreleri

ED-50 = x + a Xed50 - b Yed50
ITRF'96 = x + a Xed50 - b Yed50
a = 0.9999934944
b = 0.0000065056
c = 156.136688330262
d = -39.531199983641

ITRF '96'den ED-50'ye Dönüşüm Parametreleri

ED-50 = x + a Xed50 - b Yed50
ITRF'96 = x + a Xed50 - b Yed50
a = 0.9999934944
b = 0.0000065056
c = 156.136688330262
d = -39.531199983641

YAKLENCİLERİ Formu
Mesleki Müh. M. S. A. A.Hasan Yavaş ARKAYIN
Proje Müh.Prof. Dr. Feri KUDU
Mühür: M. K. Fak.

KONTROL

Murat SANCAR
Kontrol Müh.

İNCELEME

Mehmet Sait ATIK
Enlak-İstanbul Daire Başkanı

ONAY

1/1/2008

Recep ALTEPE
Büyükşehir Belediye Başkanı

NAMIKKEMAL MAHALLESİ 2697 ADA 38 PARSELE AİT 1/1000
ÖLÇEKLİ KENTSEL DÖNÜŞÜM SAĞLIKLAŞTIRMA PROJESİ
GÖKDERE ESKİ GEMLİK YOLU ARASI UYGULAMA İMAR
PLANI
PLAN DEĞİŞİKLİĞİ
H22-d-07-b-1-a

Dilek ALTAN TÜRKMEN
A GRUBU Y.ŞENİ PLANCISI
Dip.No: İTÜ-469-42351
Oda Sicil No:2261

Katip Üye
Ali SAFA ADILOĞLU

Katip Üye
Mehmet BAYRAM

Cumhurbaşkanı Belediye Meclisinin 06.06.2018
gün ve 452 sayılı kararı ile uygun görülmüştür.



PLAN İŞLEM NUMARASI:UİP-3640,29

Büyükşehir Belediye Meclisince
19.10.2018 / 2018.. gün ve
1818..sayılı karar ile onaylanmıştır.

DEĞİŞTİRİLEREK
UYGUN BULUNDU

