

H22A22C2A

ÖLÇEK: 1/1000

[illegible]

Hakan KÖPRÜLUOĞULLARI
Katip Üye

Abdullah ÇALI
Katip Üye

Plan İşlem Numarası
ÜLP- 161041922

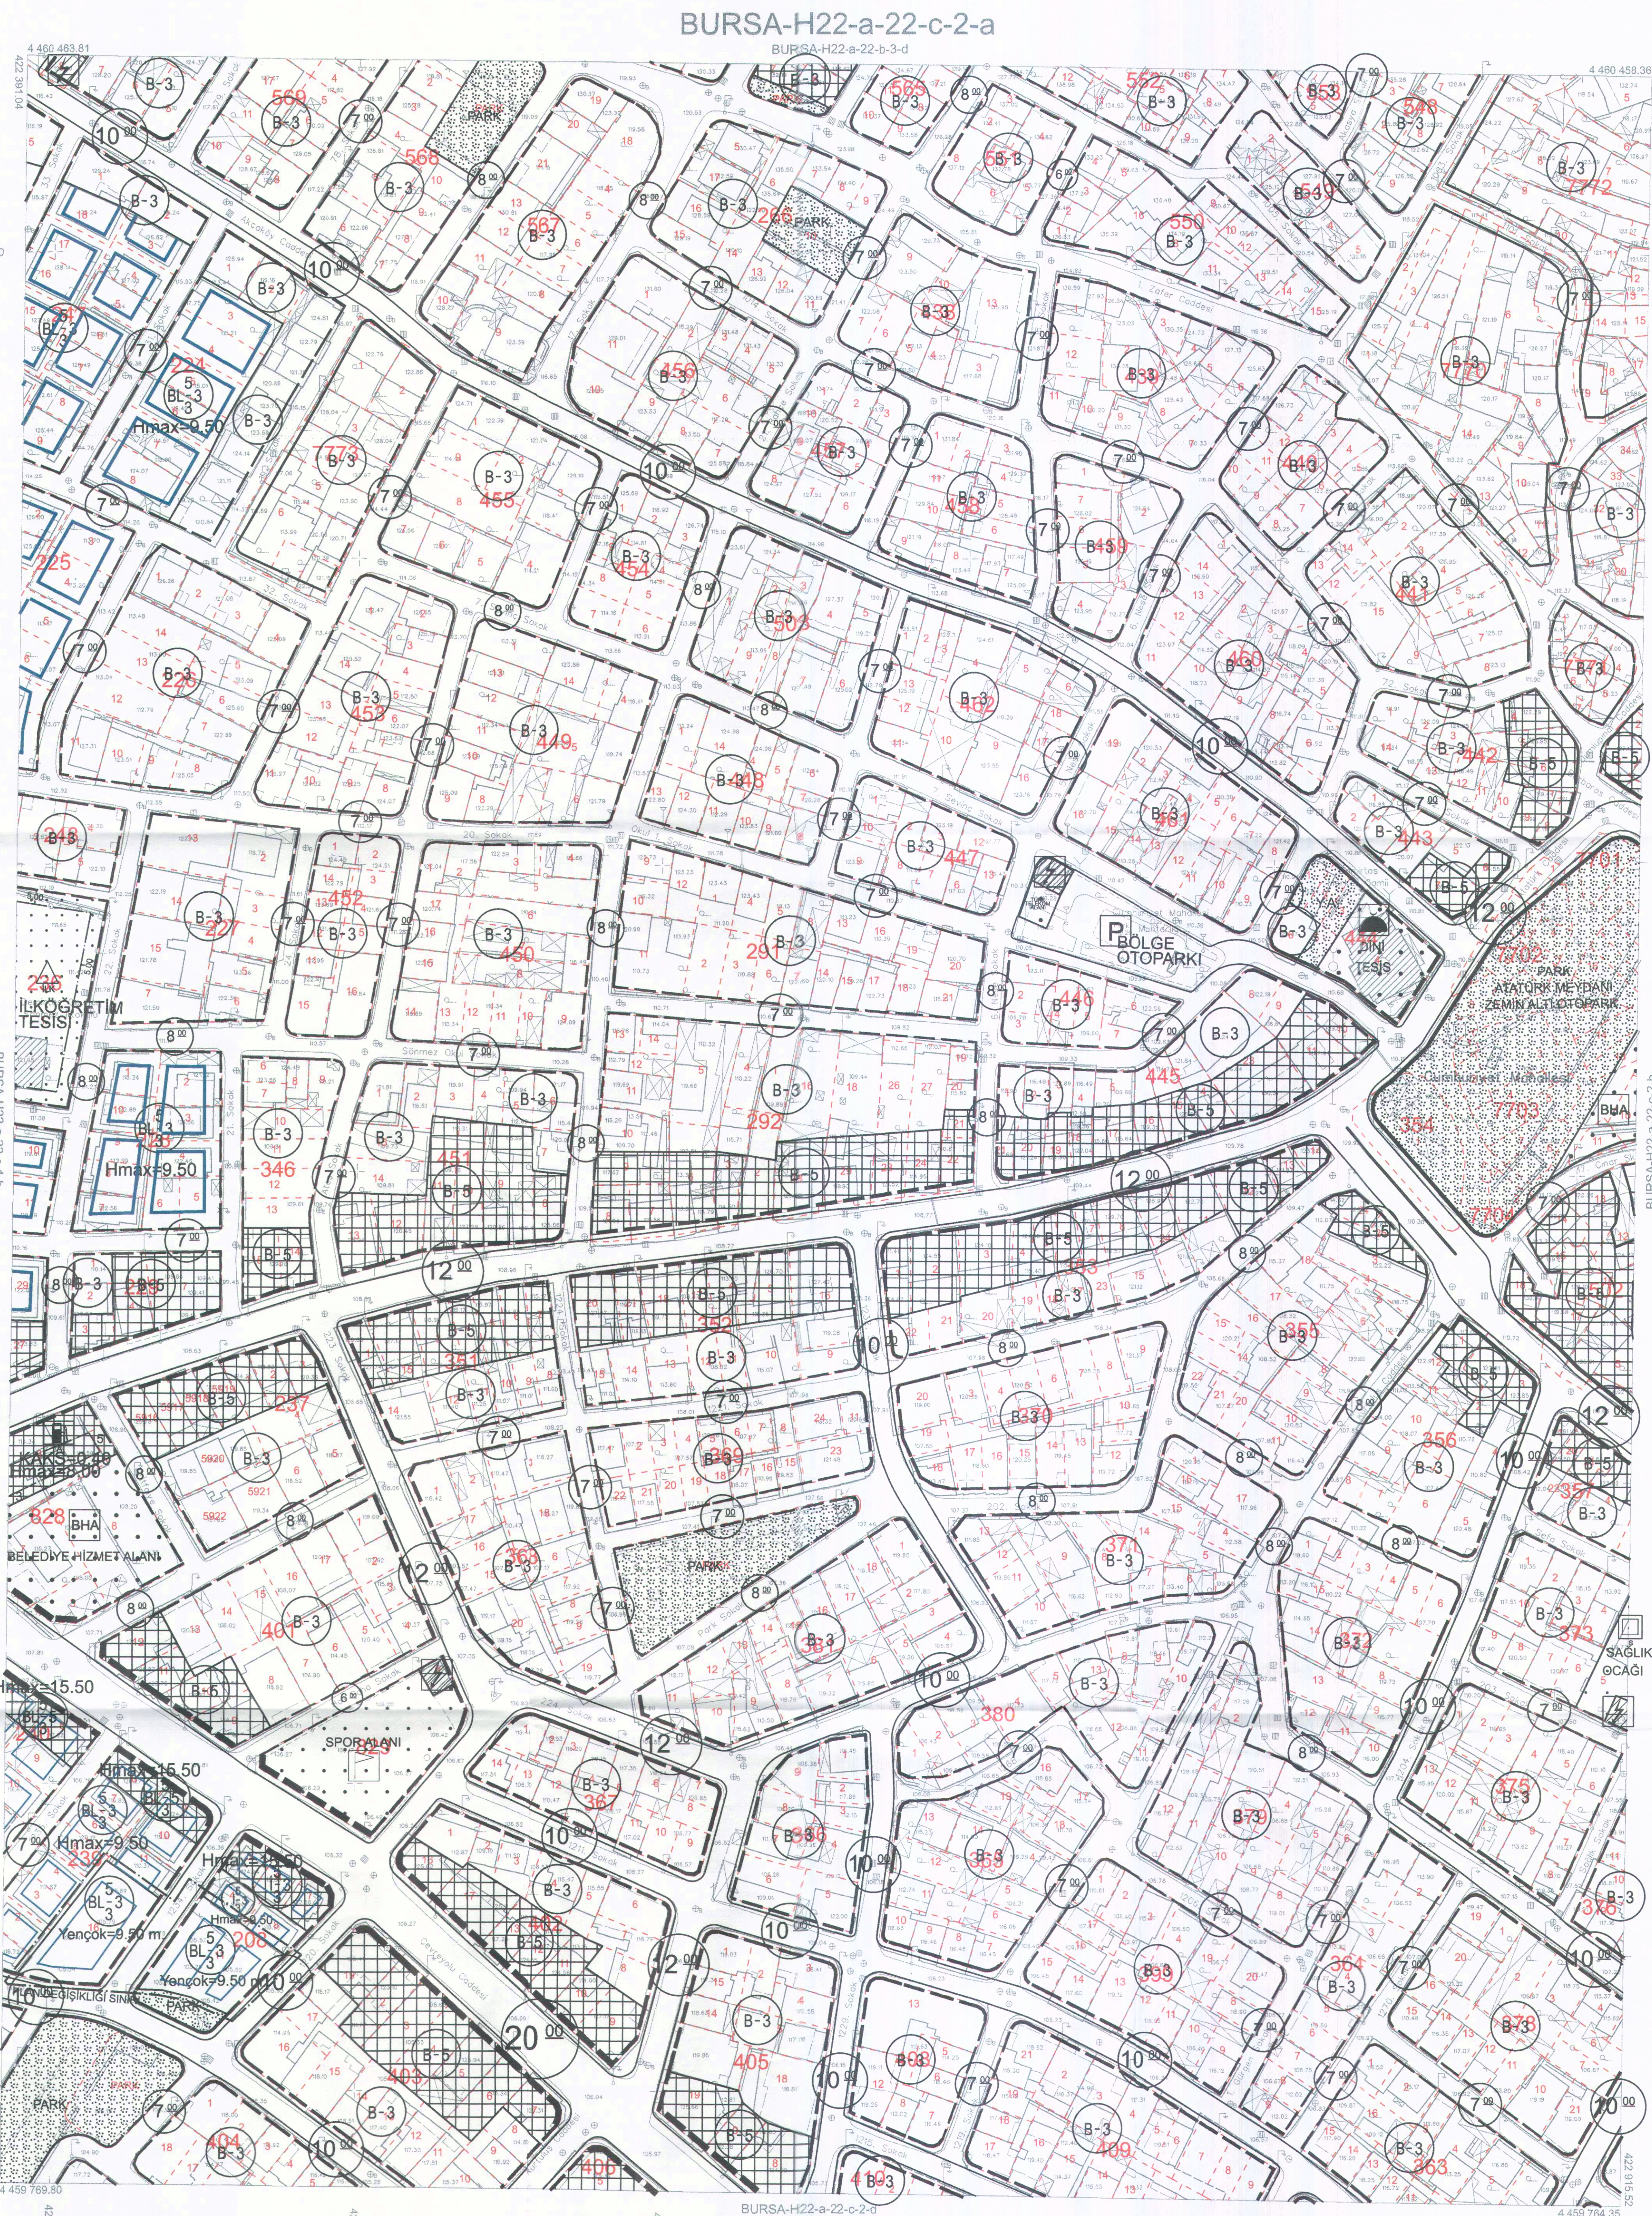
Osmangazi Belediye Meclisi'nin
03.01.2024 tarih ve 24 sayılı kararı
ile uygun bulunmuştur.

Mustafa DÜNDAR
Osmangazi Belediye
Başkanı

Bursa Büyükşehir Belediye Meclisi'nin
20.12.2023 tarih ve/253..... sayılı kararı
ile onaylanmıştır.

	PLAN DEĞİŞİKLİĞİ SINIRI
	MÜLKİYET SINIRI
	KONUT ALANI
	KÜTLE TARIFI

1- 208 ADA 4 VE 8 PARSELLER İLE 239 ADA 11 PARSELDE YAPILACAK YAPILARDA, PLAN DEĞİŞİKLİĞİNE KONU 208 ADA 11 PARSEL İLE 239 ADA 16 PARSEL BAKAN GÜNEY BÖLÜMLERİNDE ÇEPHE- AÇILABİLİR, BÖLÜMLERİN REPEHERLERİNDE PENCERE AÇILABİLİR.

[illegible]