

BURSA İLİ, OSMANGAZİ İLÇESİ, ÇEKİRGE MAHALLESİ
4202 ADA 11-14 ve 15 PARSELLERE İLİŞKİN
1/1000 ÖLÇEKLİ ÇEKİRGE SAKSUS KURUMA ALANLARI İLE
KENTSEL SİT VE DOĞAL SİT ALANLARI KORUMA GELİŞTİRME
İMAR PLANI DEĞİŞİKLİĞİ

H22D01D3C

ÖLÇEK: 1/1000

Meltem AKYAZI
Y.Mimar

Zeynep DİNÇÖL
Peşya Mimar

Yunus Emre MANTAŞ
Sanal Zarfı

Mürvet ÖZELİK DOĞAN
Sosyolog

Katip Üye
Ali METİN

Katip Üye
Özge KAYA

Plan İşlem Numarası
ULP-161112499

Osmangazi Belediye Meclisi'nin 05.11.2025 tarih ve 550 sayılı kararı ile uygun görülmüştür.

Erkan AYDIN
Osmangazi Belediye Başkanı

Bursa Büyükşehir Belediye Meclisi'nin 18.12.2025... tarih ve 1631 sayılı kararı ile onaylanmıştır.

Mustafa BOZBEY
Bursa Büyükşehir Belediye Başkanı

GÖSTERİM

PLAN DEĞİŞİKLİĞİ ONAMA SINIRI

TESCİLLİ ANIT YAPI



İLKÖĞRETİM TESİS ALANI

28/01/2026 15042

ÖLÇEK 1/1000

PLAN NOTU:

BURSA KÜLTÜR VARLIKLARI KORUMA BÖLGE KURULUNCA AYNEN UYGUN BULUNMASI HALİNDE UYGULAMAYA GEÇİLİR.

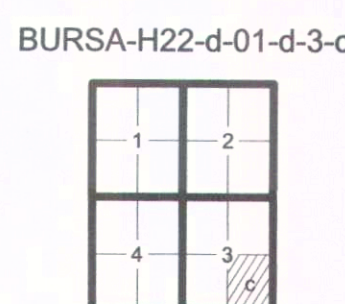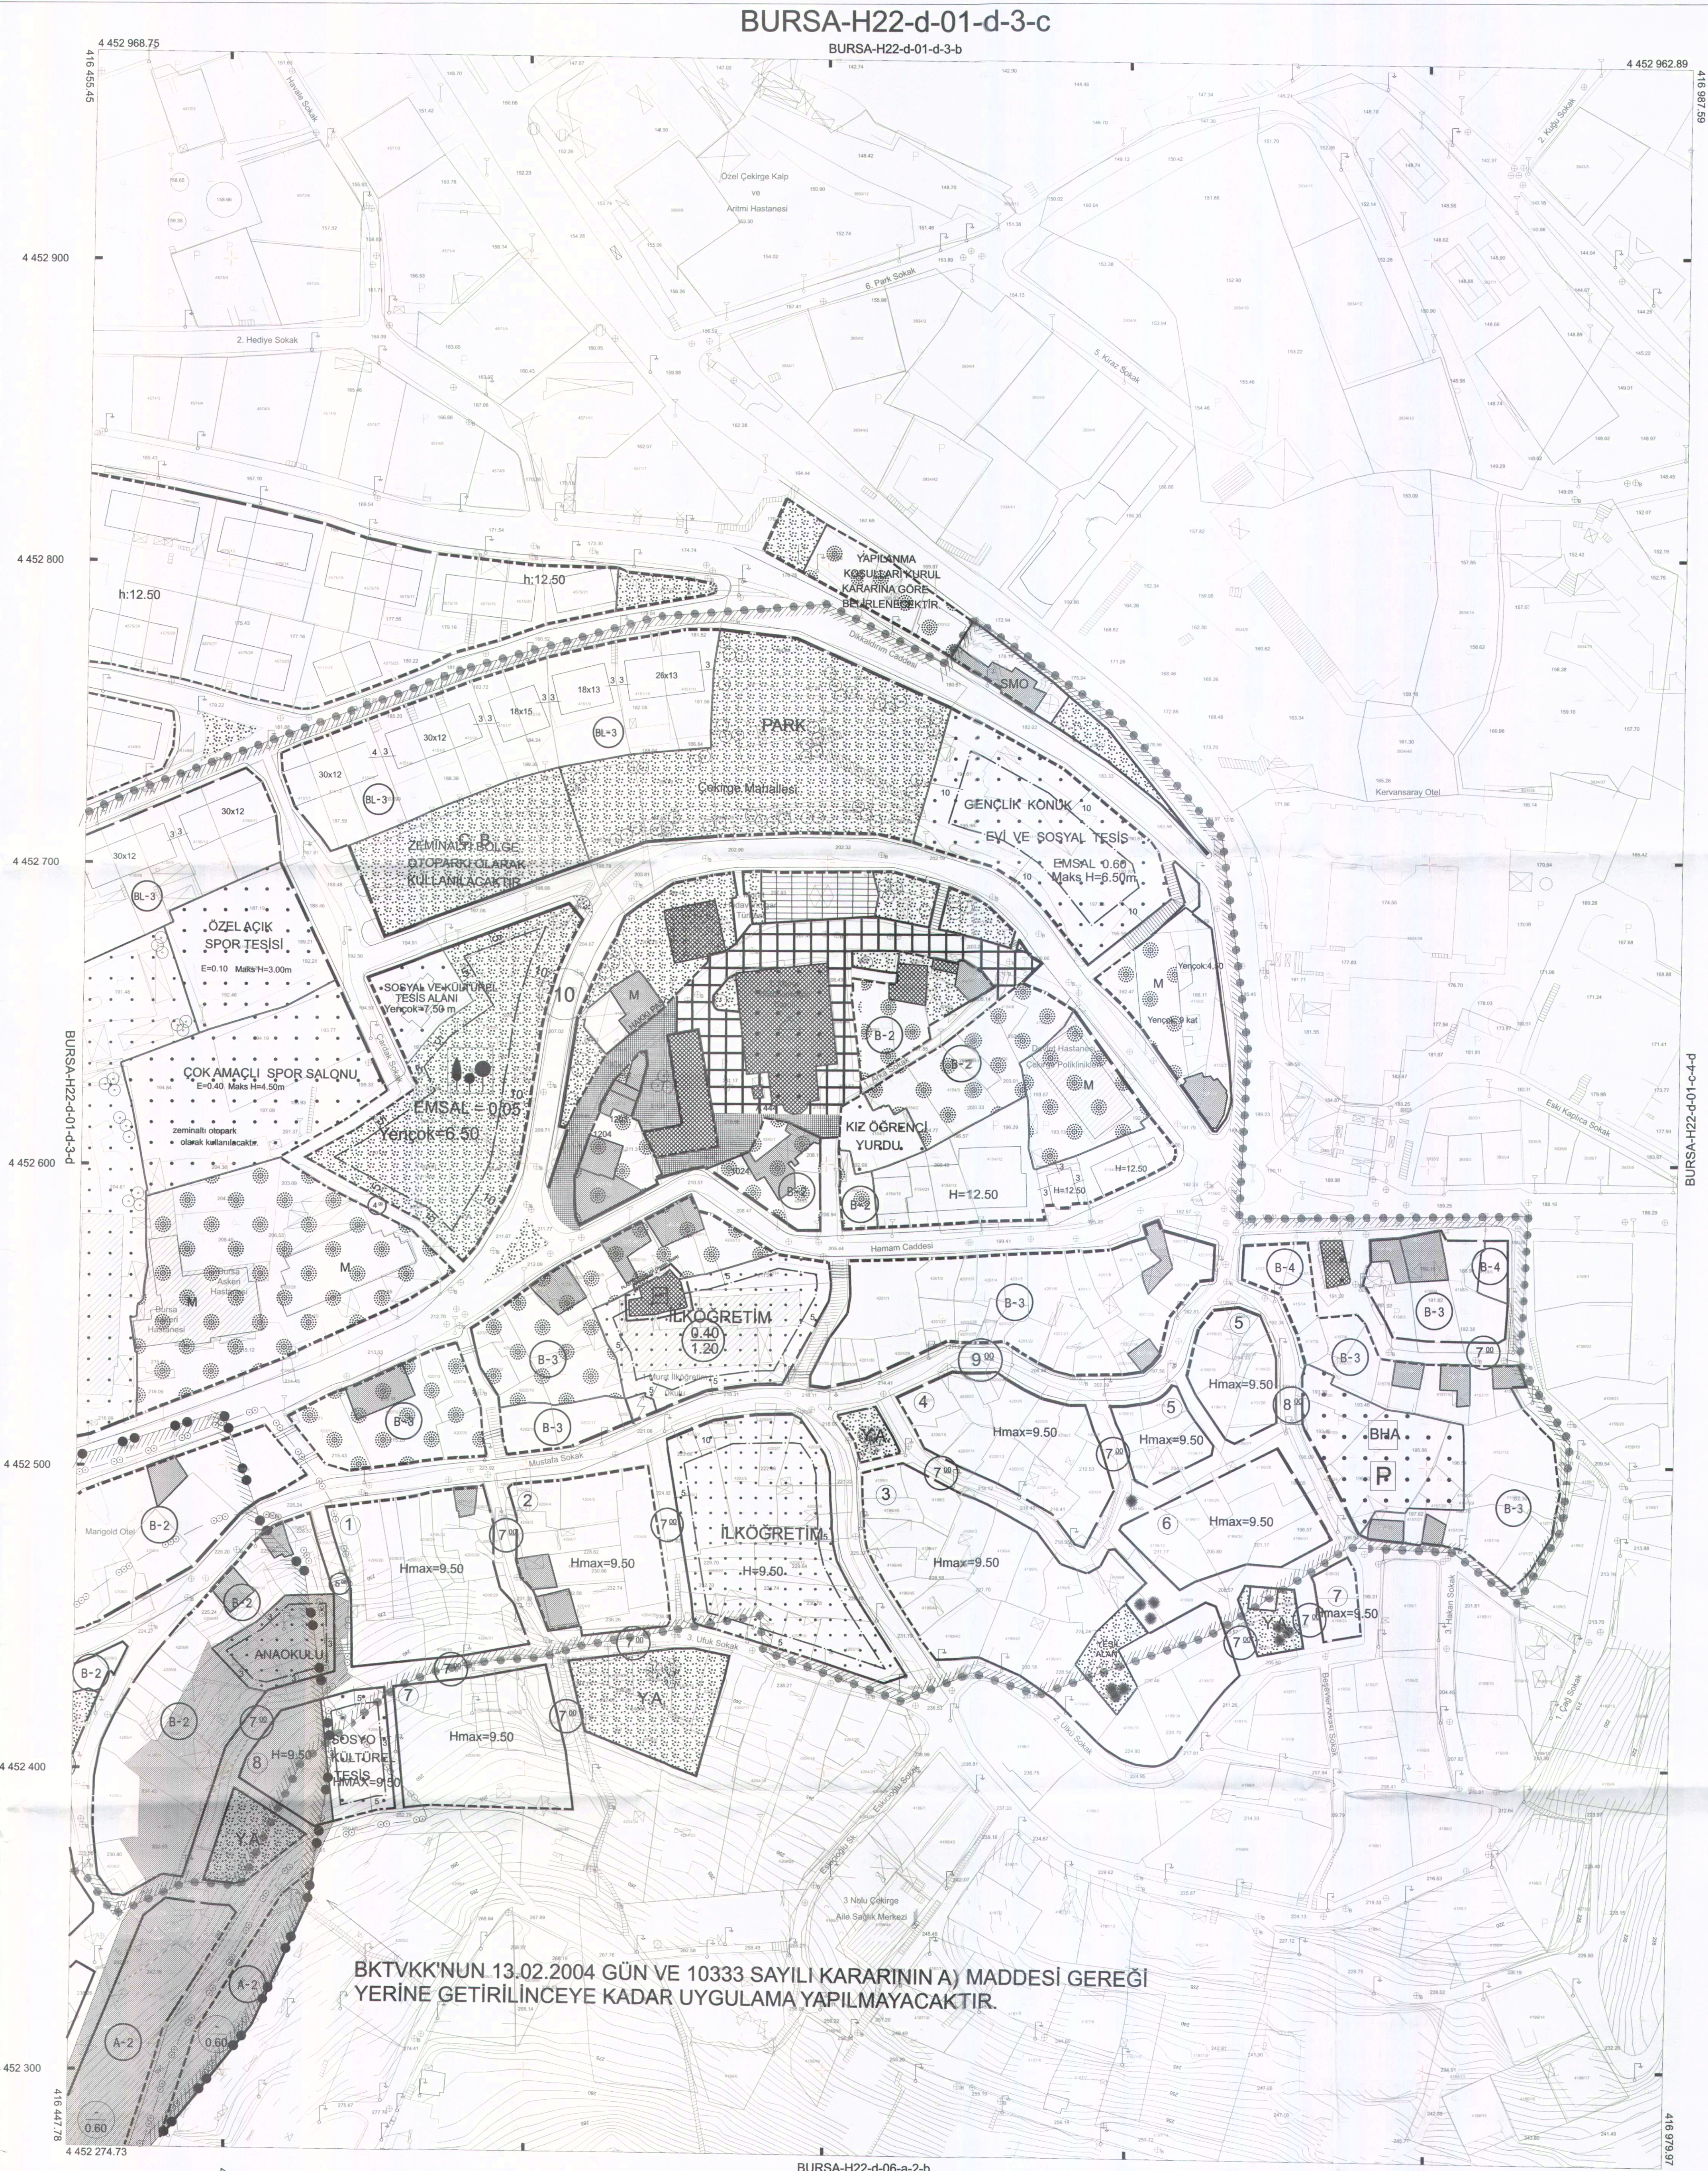

..Eylül 2016 tarihli 10 cm yer ölçekleme aralıklı sayısal kamera görüntülerinden, 2018 yılı Mart ayında yapılan bölünme ve Temmuz 2018 yılında yapılan bölünme tespitlerinden üretilmiştir.

Eş Yükseklik eğrileri arası 1 m.' dir.

Yapılar saçak çizgileri ile gösterilmiştir.

İTFR96 Koordinat sisteminde 2005.0 Epoğunda üretilmiştir, aşağıdaki dönüşüm parametreleri kullanılarak Datum ED50 ye dönüştürülmüştür.

Pafta bölünmesi ED50 datumunda düzenlenmiştir.

DÖNÜŞÜM:

ITRF 96' dan ED-50' ye Dönüşüm İçin:

(MS Projesi Dönüşüm Parametreleri)

XED 50 = ax + a x İrf + b y İrf

YED 50 = cy + a y İrf + b x İrf

a= 1.00000387

b= -0.00000074

cx= 167.84018

cy= 37.10573

mx= 0.106