



BURSA-H21-b-25-d-2-a

BURSA-H21-b-25-a-3-d

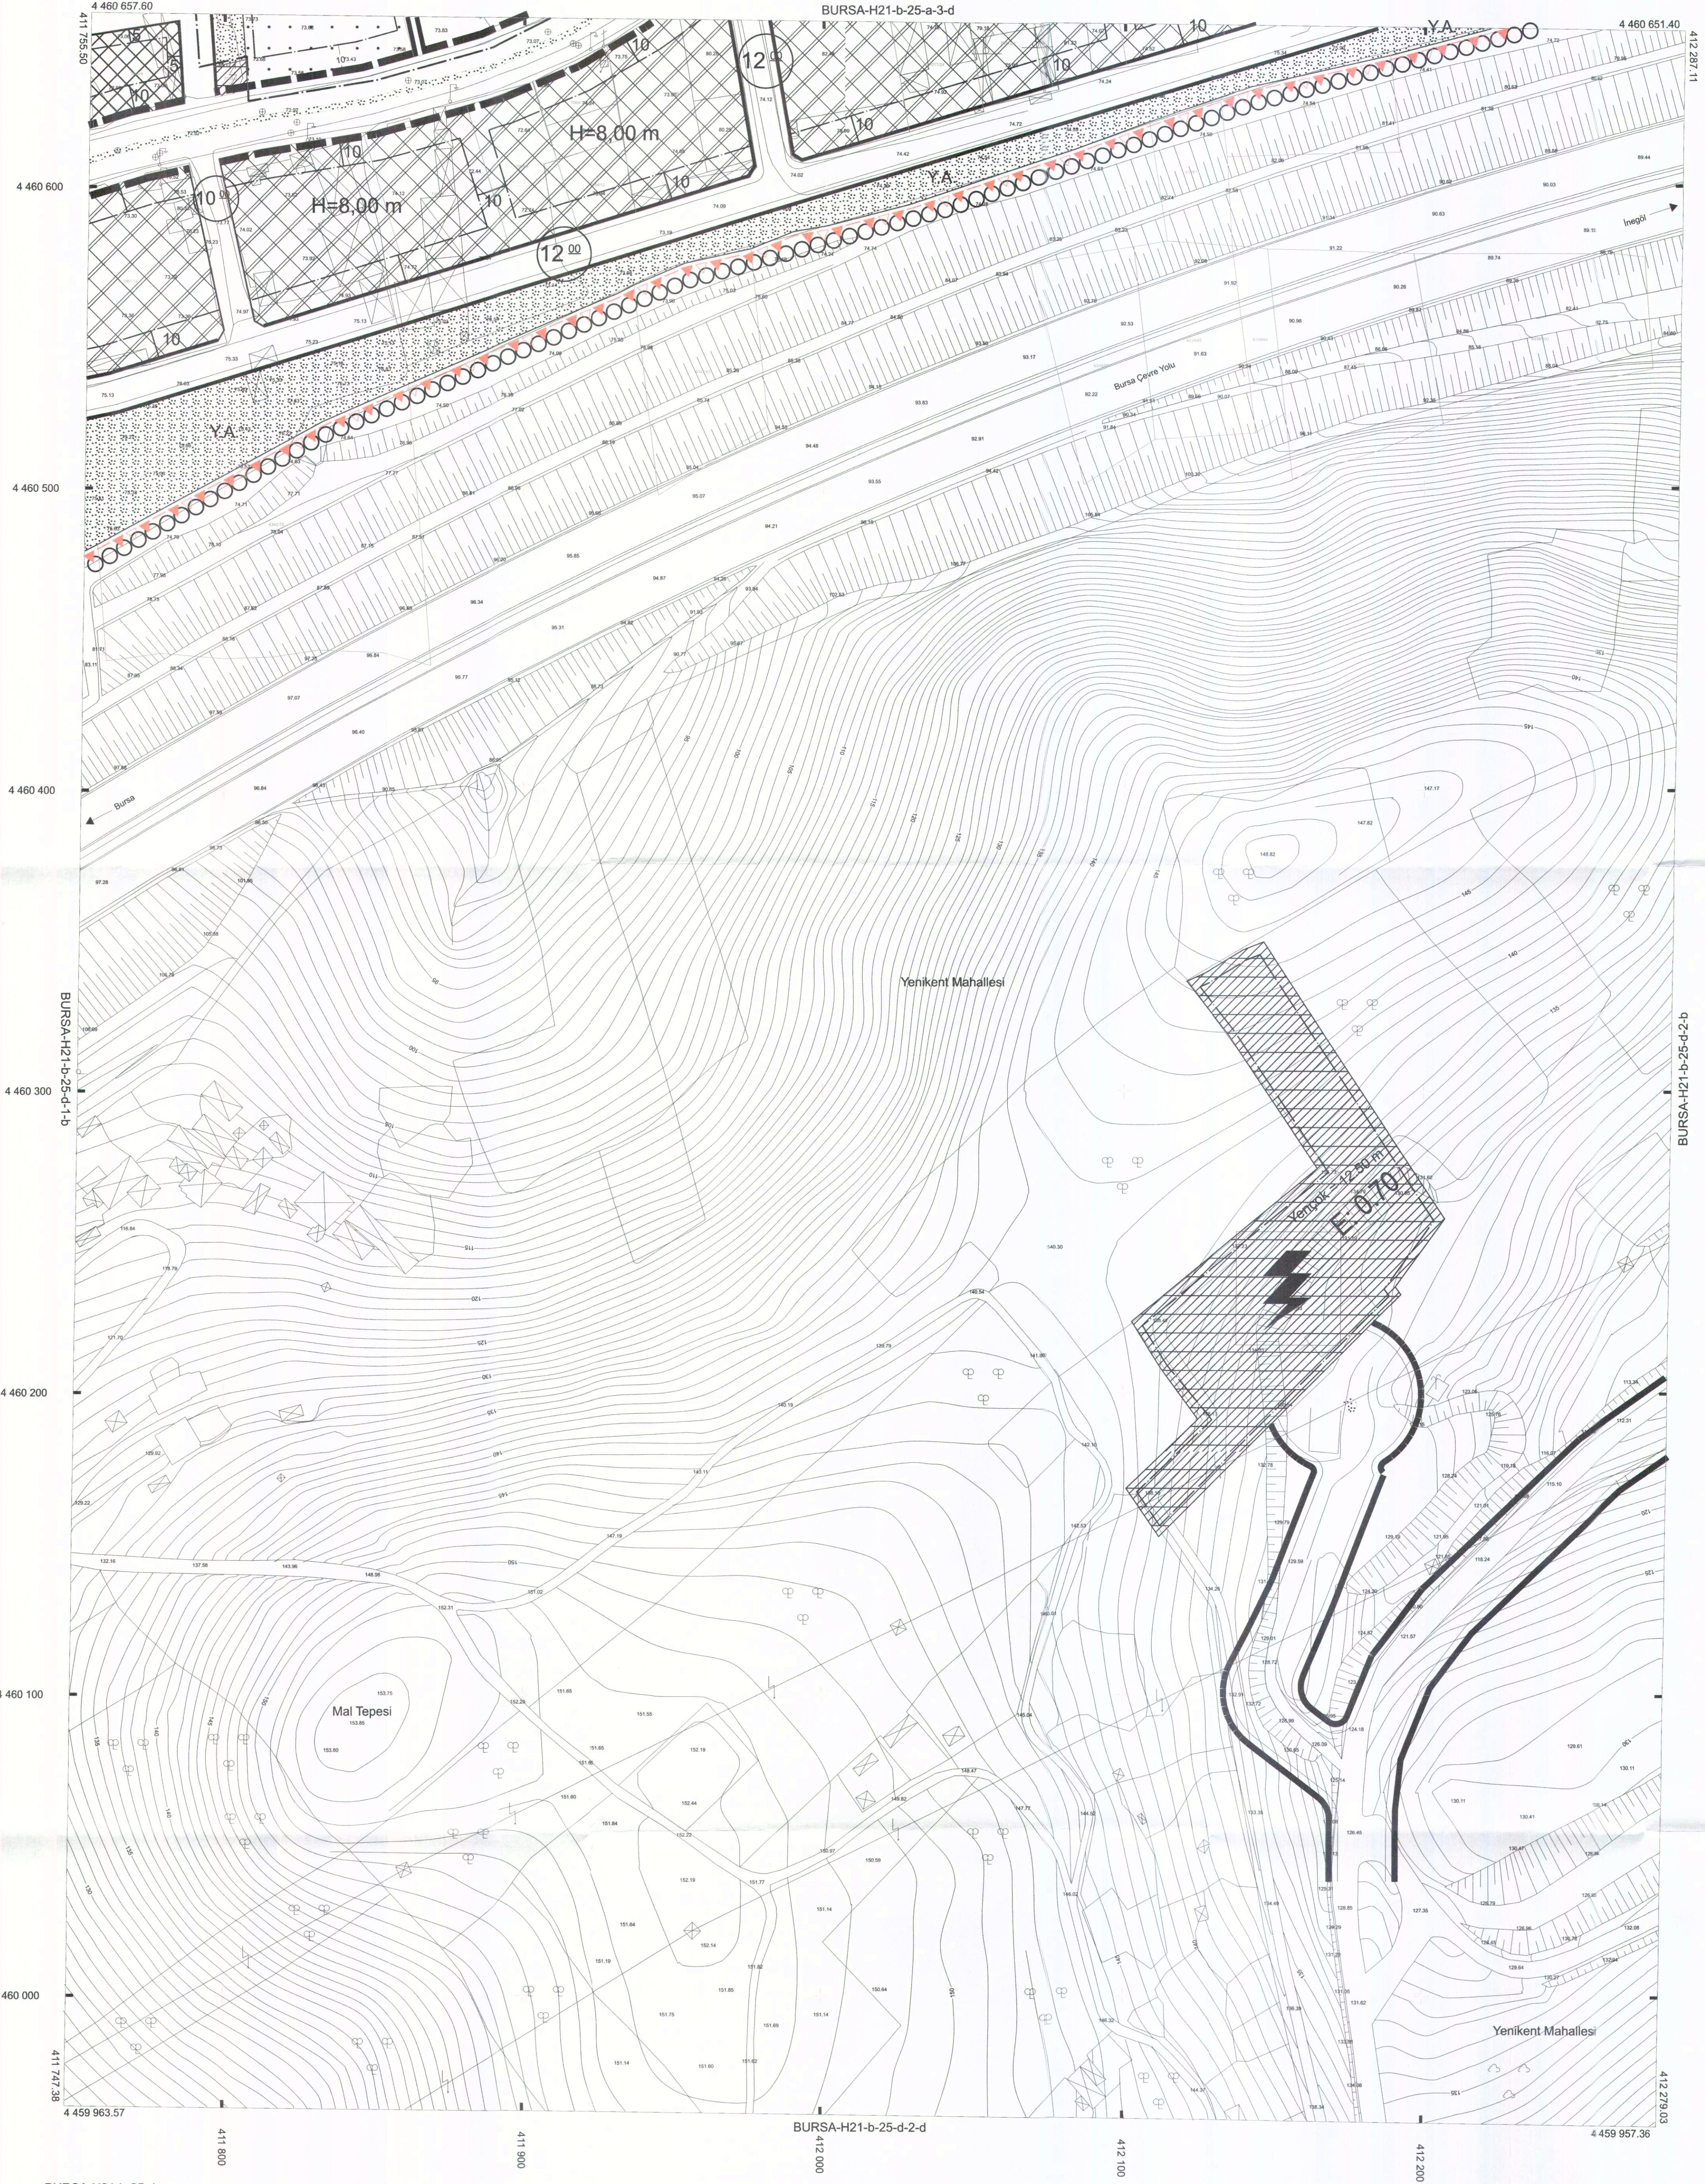

BURSA-H21-b-25-d

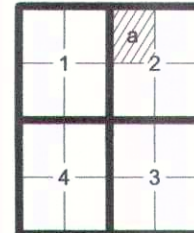

Pafta bölünmesi, en son güncellenmiş TUTGA'ya bağlı 2005.0 enoğunda, GRS80 elipsoidinde, Transversal Mercator (TM) izdüşümünde ve ITRF96 datumunda 15 Temmuz 2005 tarih ve 25876 sayılı Resmî Gazetede yayımlanarak yürürlüğe giren Büyük Ölçekli Harita ve Harita Bilgileri Üretim Yönetmeliği (BÖH-BUY) göre düzenlenmiş olup, GNSS gözetim ve nivelman ile kot taslamak suretiyle Bursa il sınırları içerisinde oluşturulan Bursa Geot model ile ortometrik yükseklikler elde edilmiştir.

Paftalar, Eylül 2017 tarihli 10 cm yer ölçeğinde aralıklı sayısal kamera görüntülerinden, 2018 yılı Ağustos ayında yapılan bölünme ve Ekim 2018 tarihli kontrol çalışmalarıyla üretilmiştir. Eryükseklik eğrileri arası 1 m. dir. Yapılar saçak çizgileri ile gösterilmiştir.

YÜKLENİCİ FİRMA
Mescioğlu Müh. Müh. A.Ş.
Fotomap Harita Dan. İnş. A.Ş.

KONTROL

Ayhan Faruk MESCI
Proje Müdürü

Sibel AKKAR
Kontrol Müh.

Murat KARAOĞLU
Harita ve Kam. Şb. Md. V.

İNCELEME

Mehmet Sait AYIK
Emlak ve İstimlak Daire Başkanı

Güngör GÜLENC
BÜSKİ Genel Md.

ONAY

.../.../20...

Alınur AKTAŞ
Büyükşehir Belediye Başkanı

BURSA İLİ, OSMANGAZİ İLÇESİ, GEÇİT MAHALLESİ
MUHTELİF ADA VE PARSELLERE İLİŞKİN 1/1000 ÖLÇEKLİ
GEÇİT MAHALLESİ VE İHTİSASLAŞMIŞ KÜÇÜK SANAYİ
ALANLARI UYGULAMA İMAR PLANI DEĞİŞİKLİĞİ

H21B25D2A

ÖLÇEK: 1/1000

Katip Üye

Katip Üye

Ali METİN

Özge KAYA

Dilek ALTAY
A GRUPLU
Dış No: 11.030.22351
Cada No: 2281

Plan İşlem Numarası
UIP- 161115980

Osmangazi Belediye Meclisi'nin 03.12.2025 tarih ve 609
sayılı kararı ile uygun görülmüştür.

Sefa YILMAZ
Osmangazi Belediye Başkanı V.

Bursa Büyükşehir Belediye Meclisi'nin
.../.../25... tarih ve .../.../... sayılı kararı
ile onaylanmıştır.

Mustafa BOZBEY
Bursa Büyükşehir Belediye Başkanı

GÖSTERİM

- PLAN DEĞİŞİKLİĞİ ONAMA SINIRI
- PARK ALANI
- SAĞLIK TESİSİ ALANI
- BÖLGE OTOYOLU
- BELEDİYE HİZMET ALANI (İdari-Kültürel-Sosyal Merkez)