

BURSA İLİ, OSMANGAZİ İLÇESİ, DEMİRTAŞ SAKARYA MAHALLESİ,
10631 ADA 1 PARSELE İLİŞKİN 1/1000 ÖLÇEKLİ
DEMİRTAŞ UYGULAMA İMAR PLANI REVİZYONU
PLAN DEĞİŞİKLİĞİ

1022-a-22-b-4-c

ÖLÇEK: 1/1000

Özge KAYA
Katip Uye

Ali METİN
Katip Uye

Plan İşlem Numarası
UIP-161109651

Osmangazi Belediye Meclisi'nin
08.10.2025 tarih ve 494 sayılı kararı
ile uygun görülmüştür.

Erkan AYDIN
Osmangazi Belediye Başkanı


Bursa Büyükşehir Belediye Meclisi'nin
19/01/2025 tarih ve 115 sayılı kararı
ile onaylanmıştır.

Mustafa BOZBEY
Büyükşehir Belediye Başkanı
DEĞİŞTİRİLEREK
UYGULAN BÖLÜMÜ

LEJAND


PLAN DEĞİŞİKLİĞİ ONAMA SINIRI

BHA BELEDİYE HİZMET ALANI

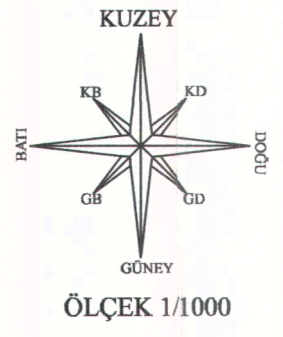

Plan Notu

- Buski görüldüğünde yer alan manfaa/düvar yapısından
5m genişliğinde mesafesi bırakılmadan ruhsat verilecektir.

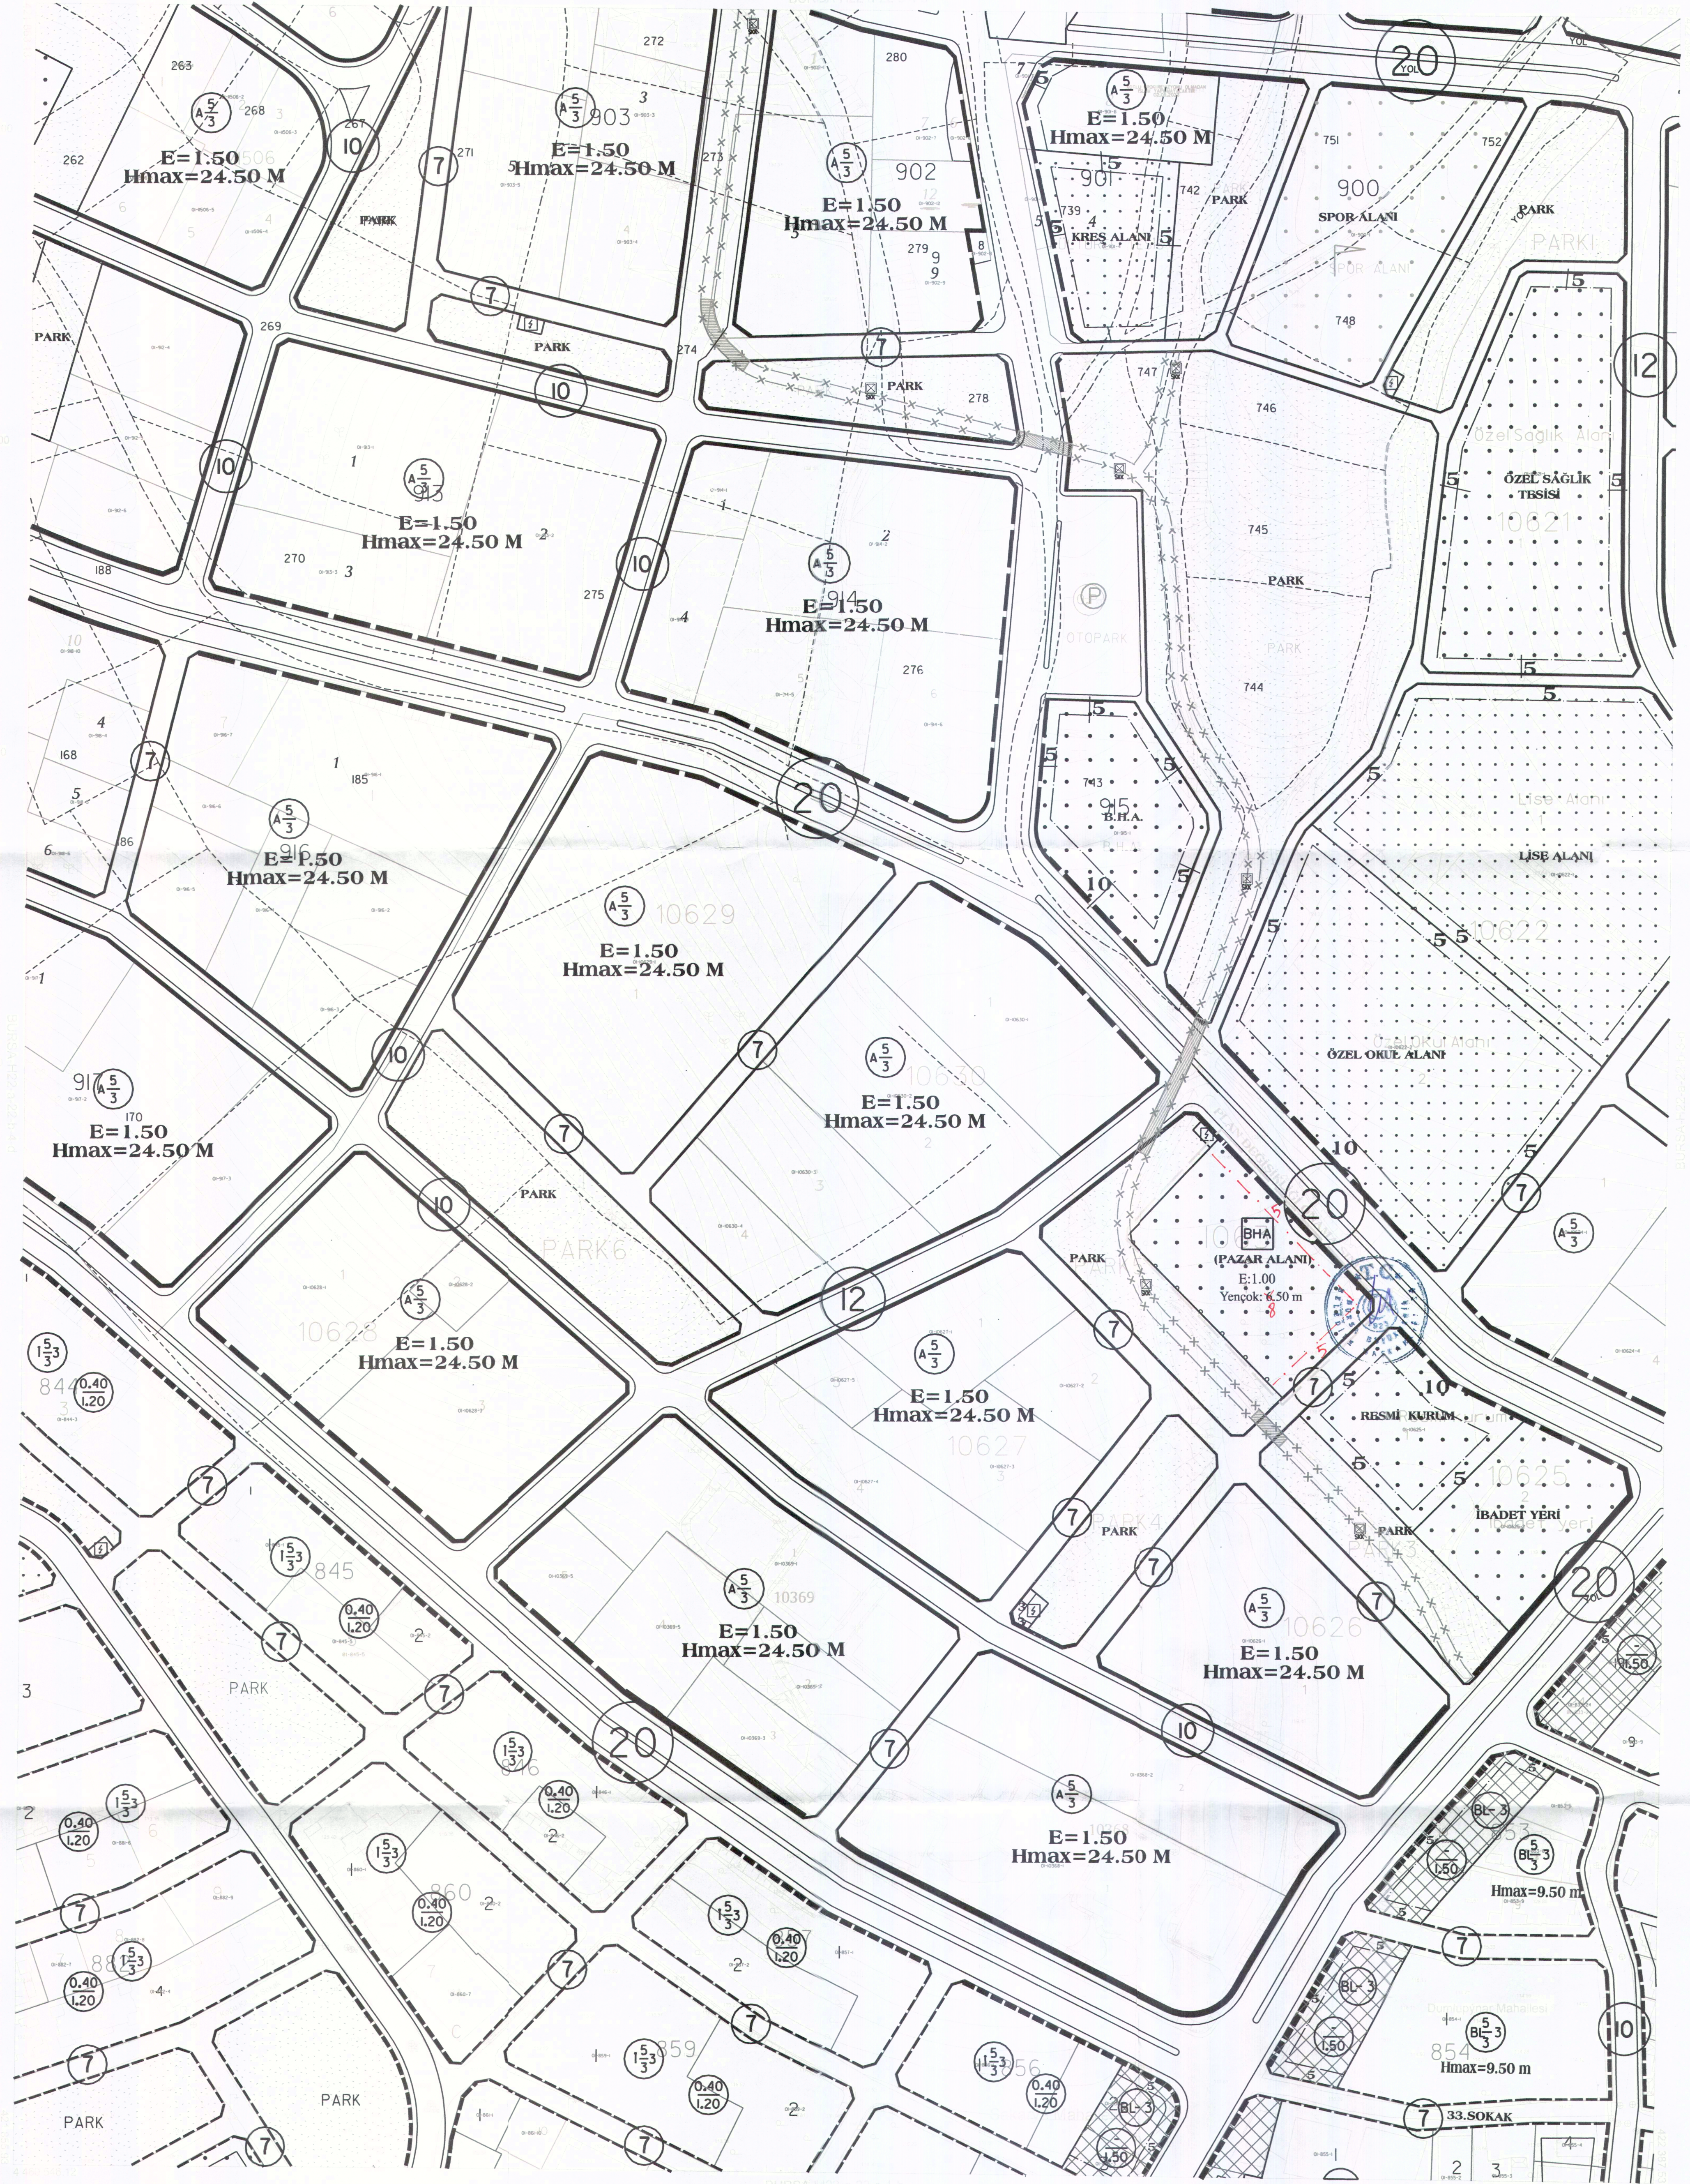

1:1000

"Bu plan, Bursa Büyükşehir Belediyesi tarafından onaylanmıştır."

KONTROL

Ali AYDIN

Ali AYDIN

Ali AYDIN

Ali AYDIN

Ali AYDIN

Ali AYDIN

Ali AYDIN

Ali AYDIN

Ali AYDIN
Büyükşehir Belediye Başkanı