

BURSA İLİ, OSMANGAZİ İLÇESİ, HÜDAVENDİGAR MAHALLESİ 4615 ADA 26 PARSEL VE ÇEVRESİNE İLİŞKİN 1/1000 ÖLÇEKLİ ESKİ İZMİR YOLU ULUDAĞ ÇIKIŞ YOLU ARASI UYGULAMA İMAR PLANI DEĞİŞİKLİĞİ	
H22D01D4D	
ÖLÇEK: 1/1000	
Dilek AYDIN KIRKMAN A GRUBU MÜHÜRÜ Diyadin No: 123456789 Cada Sicil No: 123456789 Kayıt Üye Ali METİN Kayıt Üye Özge KAYA	
Plan İşlem Numarası UIP- 161092195	Osmangazi Belediye Meclis'nin 07.05.2025 tarih ve 275 sayılı kararı ile uygun görülmüştür. Erkan AYDIN Osmangazi Belediye Başkanı
Bursa Büyükşehir Belediye Meclis'nin 12.05.2025 tarih ve 12.58 sayılı kararı ile onaylanmıştır.	Mustafa BOZBEY Bursa Büyükşehir Belediye Başkanı

GÖSTERİM


PLAN DEĞİŞİKLİĞİ ONAMA SINIRI

h:15.50 KONUT ALANI


P GENEL OTOPARK ALANI

PASİF YEŞİL ALAN

İFRAZ HATTI

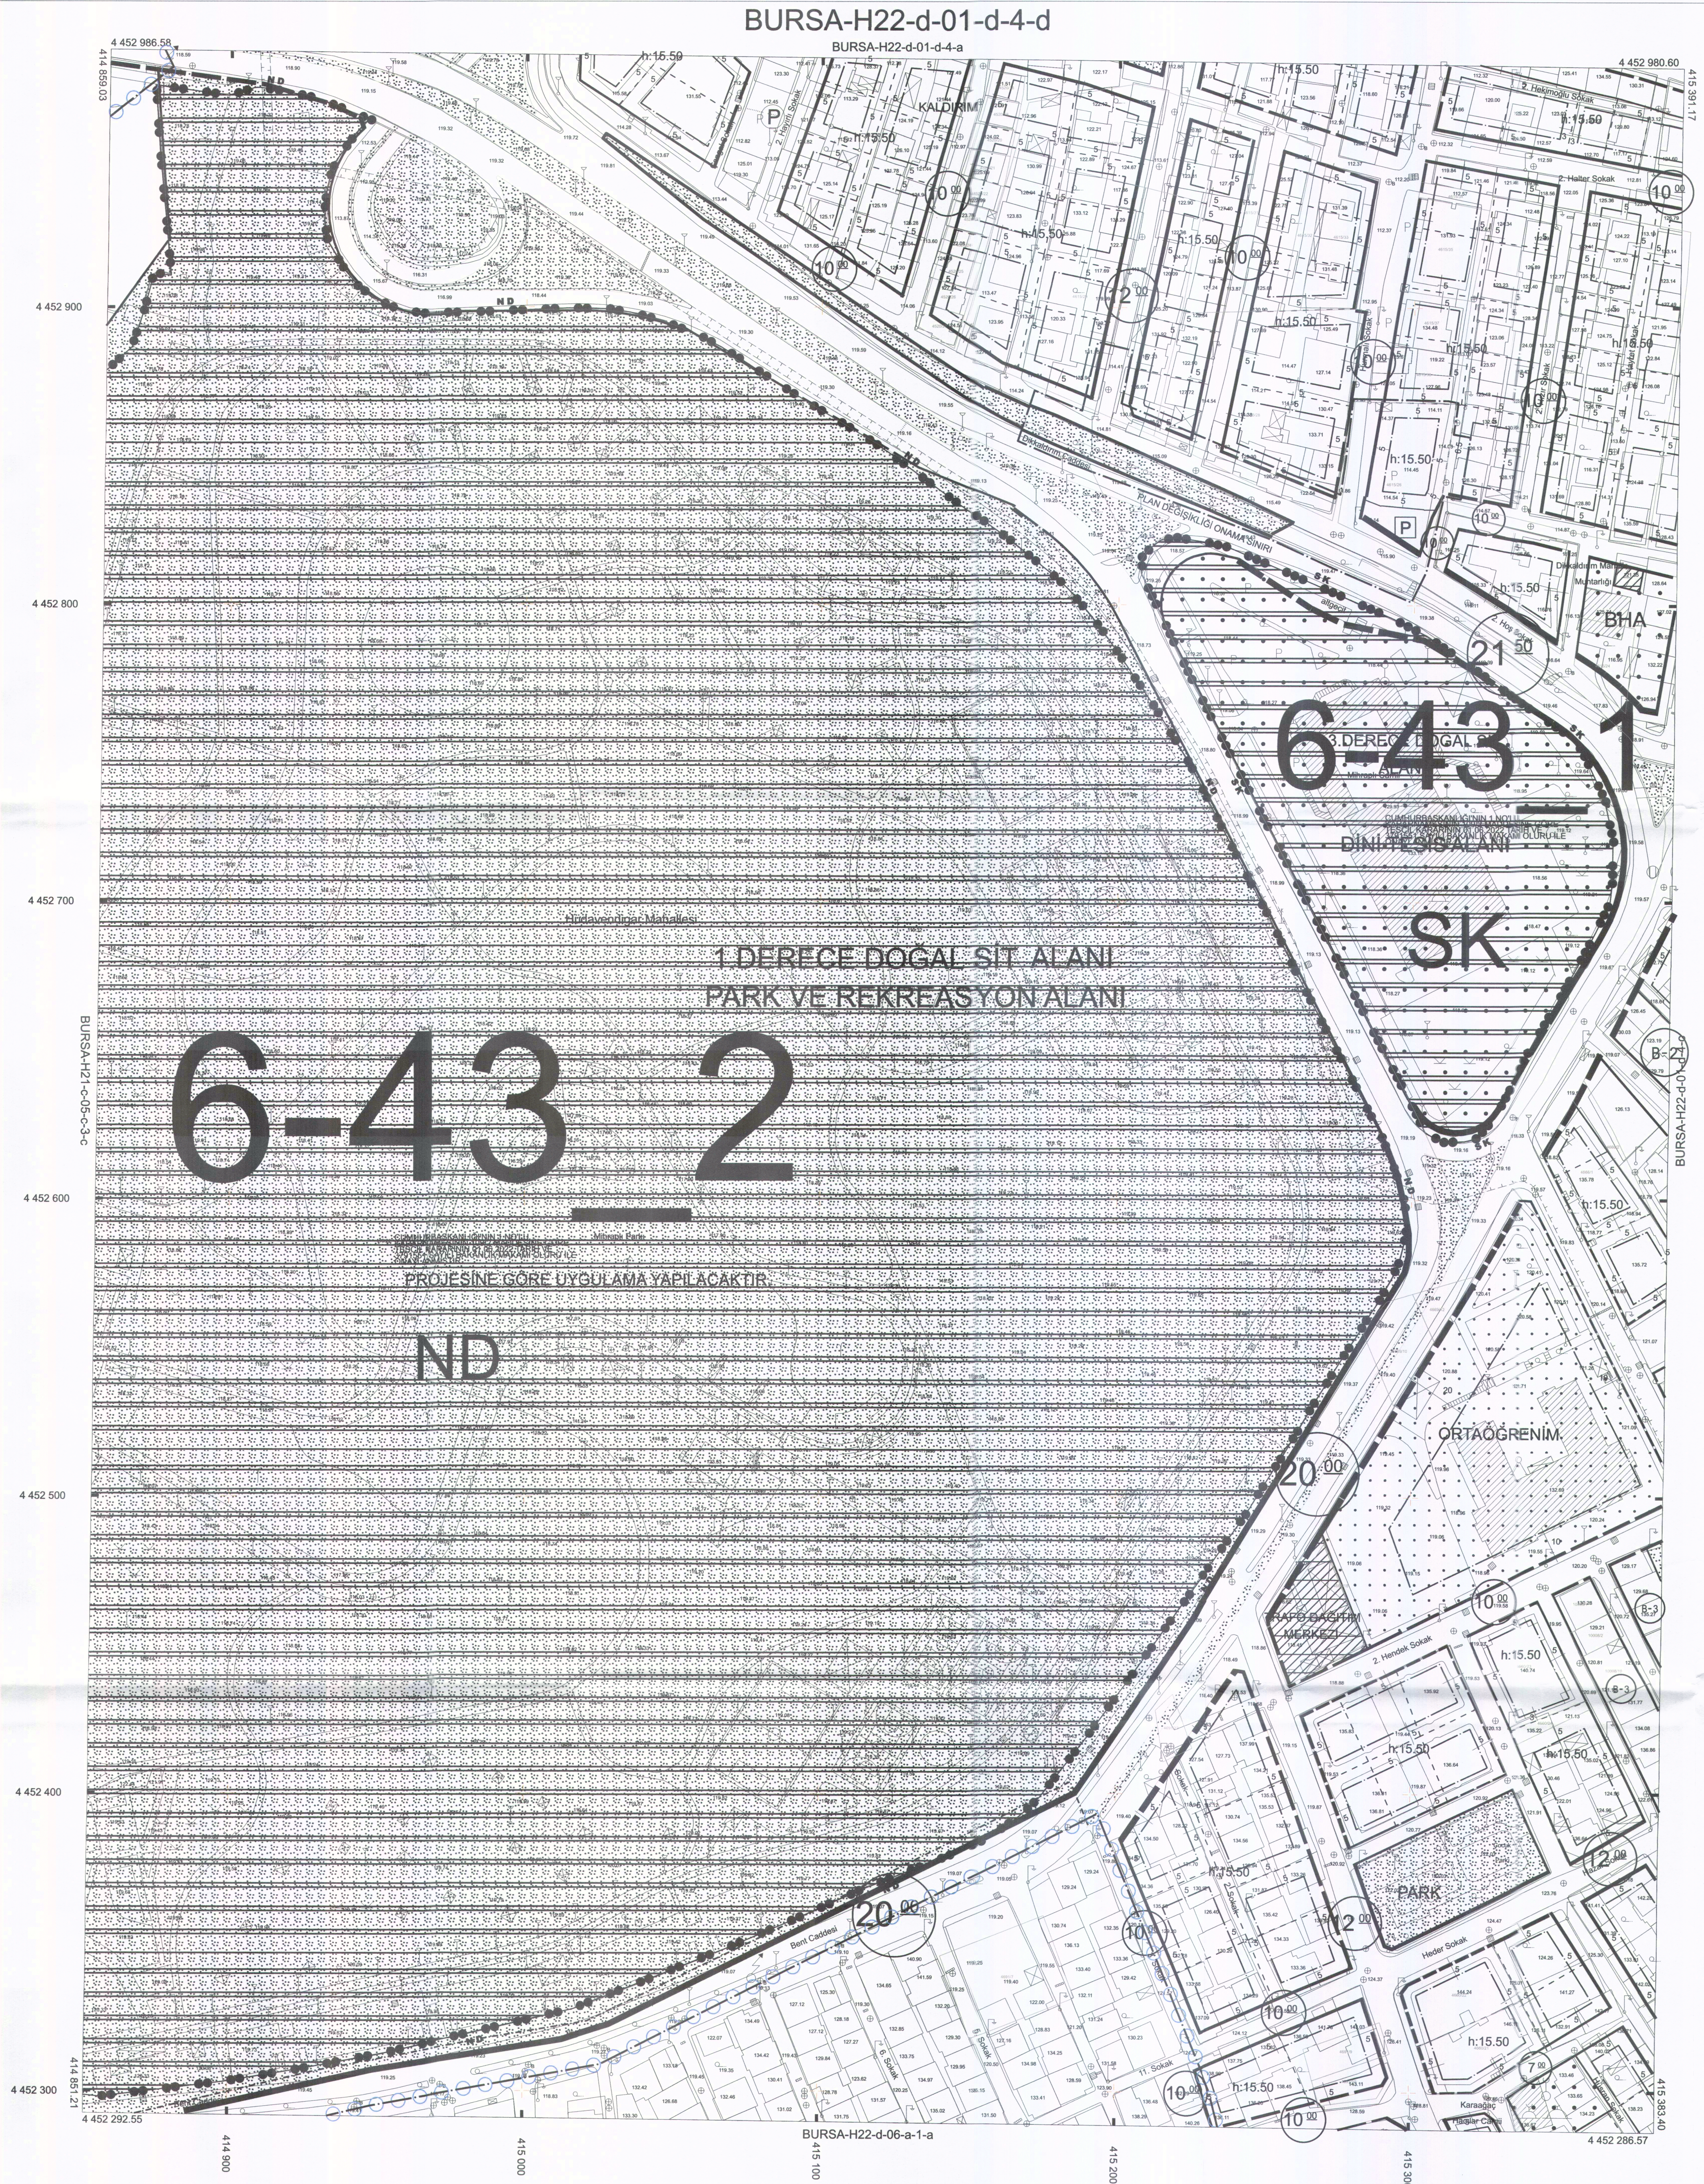

BURSA-H22-d-01-d-4-d

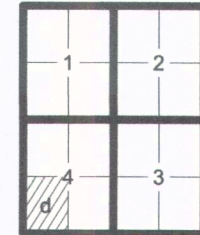

..Eylül 2016 tarihli 10 cm yer ölçekli kameralı görüntülerinden 2018 yılı Mart ayında yapılan bölünme ve Temmuz 2018 yılında yapılan bölünme tespitlerinden üretilmiştir.
..Eğ Yükseklik eğrileri arası 1 m.' dir.
..Yapılar saçak çizgileri ile gösterilmiştir.
..ITRF96 Koordinat sisteminde 2005.0 Epochunda üretilmiştir. Aşağıdaki dönüşüm parametreleri kullanılarak Datum ED50 ye dönüştürülmüştür.
..Pafta bölünmesi ED50 datumunda düzenlenmiştir.
DÖNÜŞÜM:
ITRF 96' dan ED-50' ye Dönüşüm İçin:
(M5 Projesi Dönüşüm Parametreleri)
XED 50 = cx + a X Irf + b Y Irf
YED 50 = cy + a Y Irf - b X Irf
a= 1.00000397
b= -0.00000374
cx= 107.84018
cy= 37.10573
mD= 0.108

YÜKLENCİ FIRMA
Mescioğlu Müh. Müh. A.Ş.
Fotomap Harita Dan.İng. A.Ş.

Ayhan Faruk MESÇİ
Proje Müdürü

KONTROL

Murat SANGAK
Kontrol Müh.

Murat KARAOĞLU
Harita ve Kam. Şb. Md. V.

İNCELEME

Mehmet Sait AYIK
Emlak ve İstimlak Daire Başkanı

Güngör GÜLENC
BUSKİ Genel Md.

1:1000

"Büyük Ölçekli Harita ve Harita Bilgileri Üretim Yönetmeliği" ne uygun olarak fotogrametrik yöntemle üretilen bu haritanın yapımında:

ONAY

.../.../2025..

Alınur AKTAŞ
Büyükşehir Belediye Başkanı